


LEGENDA

STABILIZOVANÉ PLOCHY




PLOCHY ZMĚN DO R. 2020

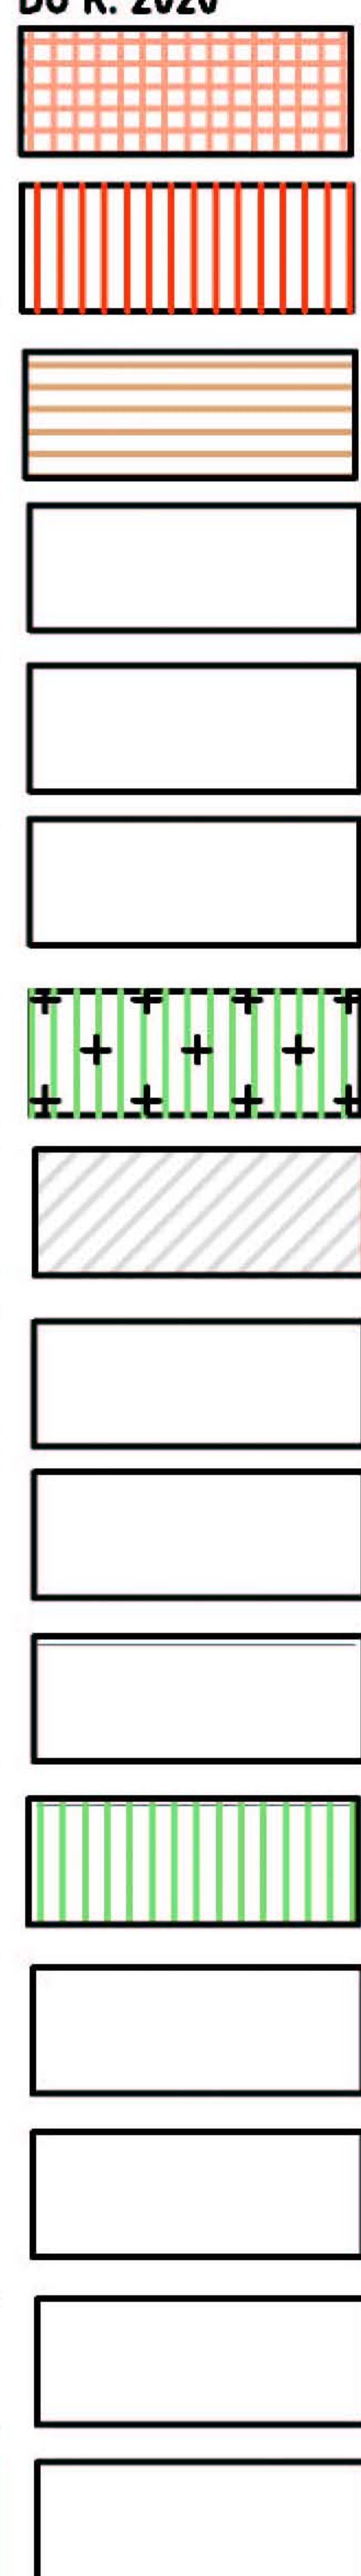

PLOCHY S ROZDÍLNÝM ZPŮSOBEM VYUŽITÍ :


- BI - BYDLENÍ INDIVIDUÁLNÍ
- BH - BYDLENÍ HROMADNÉ V BYTOVÝCH DOMECH (2-5 PODLAŽNÍ)
- SC - SMÍŠENÉ OBYTNÉ (OBČANSKÉHO VYBAVENÍ, VÝROBNÍCH SLUŽEB)
- SCx - SMÍŠENÉ OBYTNÉ CHOVATELSKÉ (S MOŽNOSTÍ CHOVU HOSPODÁRSKÝCH ZVÍRAT V OMEZENÉM MNOŽSTVÍ)
- OV-V - OBČANSKÉHO VYBAVENÍ - VEŘEJNÉHO CHARAKTERU
- OV-K - OBČANSKÉHO VYBAVENÍ - KOMERČNÍHO CHARAKTERU
- OS - OBČANSKÉHO VYBAVENÍ - TĚLOVÝCHOVNÁ A SPORTOVNÍ ZAŘÍZENÍ
- OH - OBČANSKÉHO VYBAVENÍ - HŘBITOVY
- DS - DOPRAVNÍ PLOCHY A INFRASTRUKTURA
- VT - VÝROBY A SKLADOVÁNÍ - PRŮMYSLOVÉ A STAVEBNÍ VÝROBY
- VD - VÝROBY A SKLADOVÁNÍ - LEHKÝ PRŮMYSL (VÝROBNÍCH AKTIVIT A VÝROBNÍCH SLUŽEB)
- VZ - VÝROBY A SKLADOVÁNÍ - ZEMĚDĚLSKÉ VÝROBY
- ZO - ZELENĚ OCHRANNÉ A IZOLAČNÍ
- NL - POZEMKY URČENÉ K PLNĚNÍ FUNKCÍ LESA
- USES - ZELENĚ PŘÍRODNÍHO CHARAKTERU- PLOCHY ÚZEMNÍHO SYSTÉMU EKOLOGICKÉ STABILITY
- NZ - NEZASTAVITELNÉ ZEMĚDĚLSKÉ POZEMKY
- VV - PLOCHY VODNÍ A HOSPODÁŘSKÉ

ZASTAVITELNÉ PLOCHY :

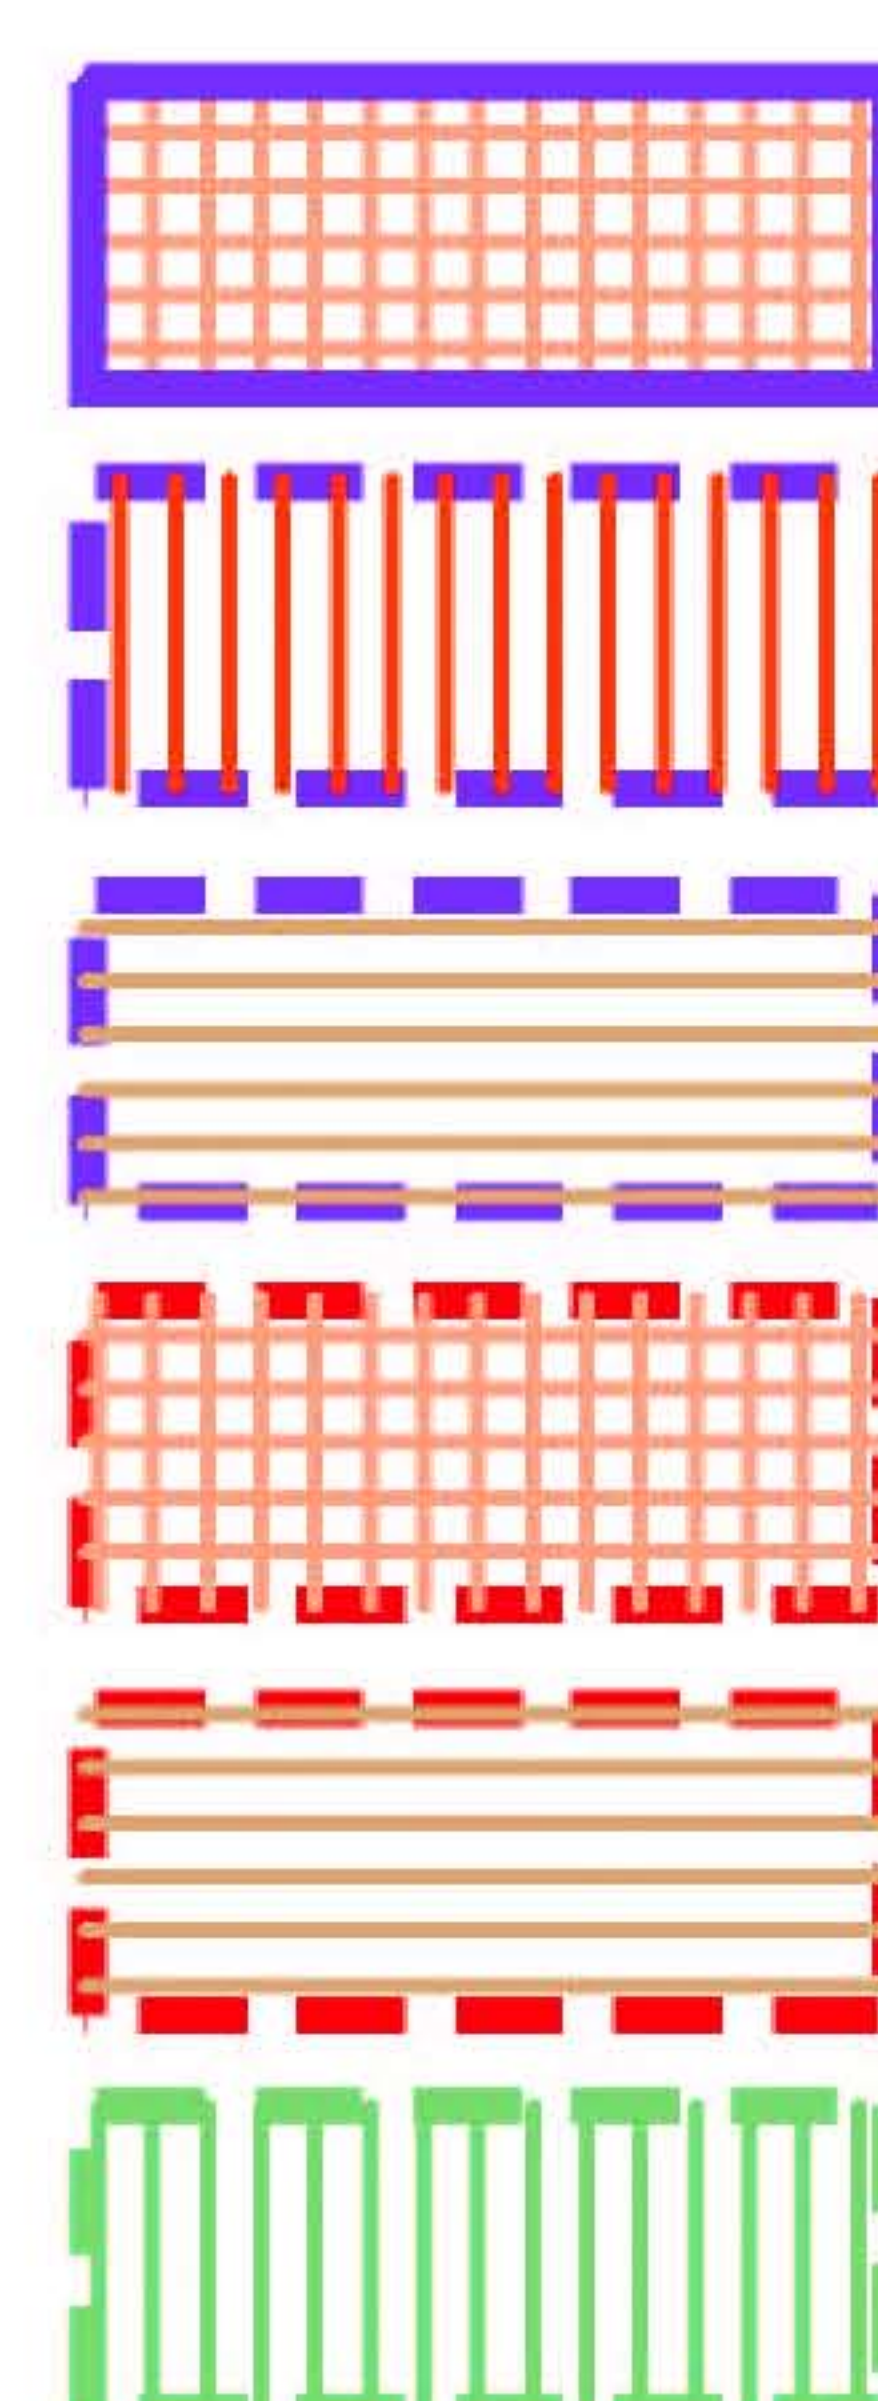


- ZI-ZASTAVITELNÉ PLOCHY INDIVIDUÁLNÍ ZÁSTAVBOU
- ZB-ZASTAVITELNÉ PLOCHY BYTOVOU ZÁSTAVBOU
- ZS-ZASTAVITELNÉ PLOCHY SE SMÍŠENOU FUNKCÍ
- PP-PŘESTAVBOVÉ PLOCHY INDIVIDUÁLNÍ ZÁSTAVBY
- PP-PŘESTAVBOVÉ PLOCHY SE SMÍŠENOU FUNKCÍ
- URH-ÚZEMNÍ REZERVA PRO ROZŠÍŘENÍ HŘBITOVA

DOPRAVNÍ PLOCHY :

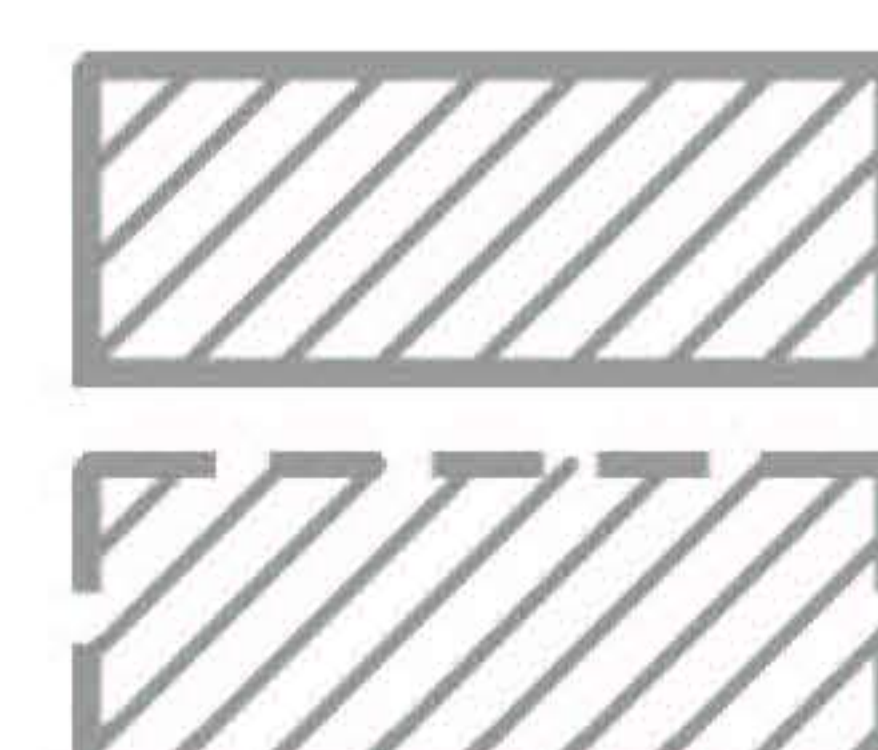

- UD 001- NAVRHOVANÉ DOPRAVNÍ PLOCHY SILNICE 1.TŘÍDY D 16
- UD 002- ÚZEMNÍ REZERVA RYCHLOSTNÍ KOMUNIKACE D 511, D 516


HRANICE :

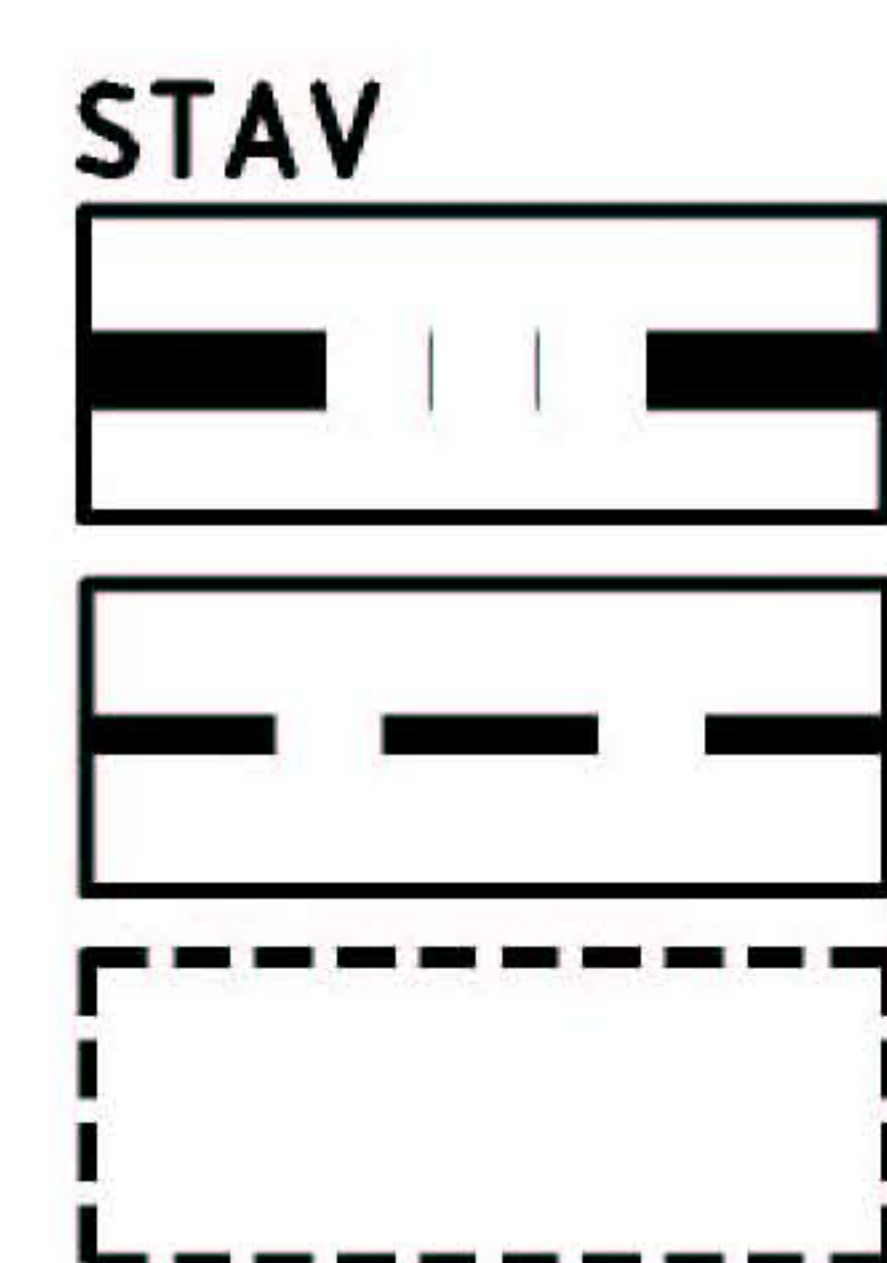

NÁVRH R. 2020

- HRANICE, OCHRANNÁ A BEZPEČNOSTNÍ PÁSMA :
- HRANICE OBCE
- HRANICE KATASTRU
- HRANICE ZASTAVĚNÉHO ÚZEMÍ K 30.10.2010

ÚZEMNÍ SYSTÉM EKOLOGICKÉ STABILITY :

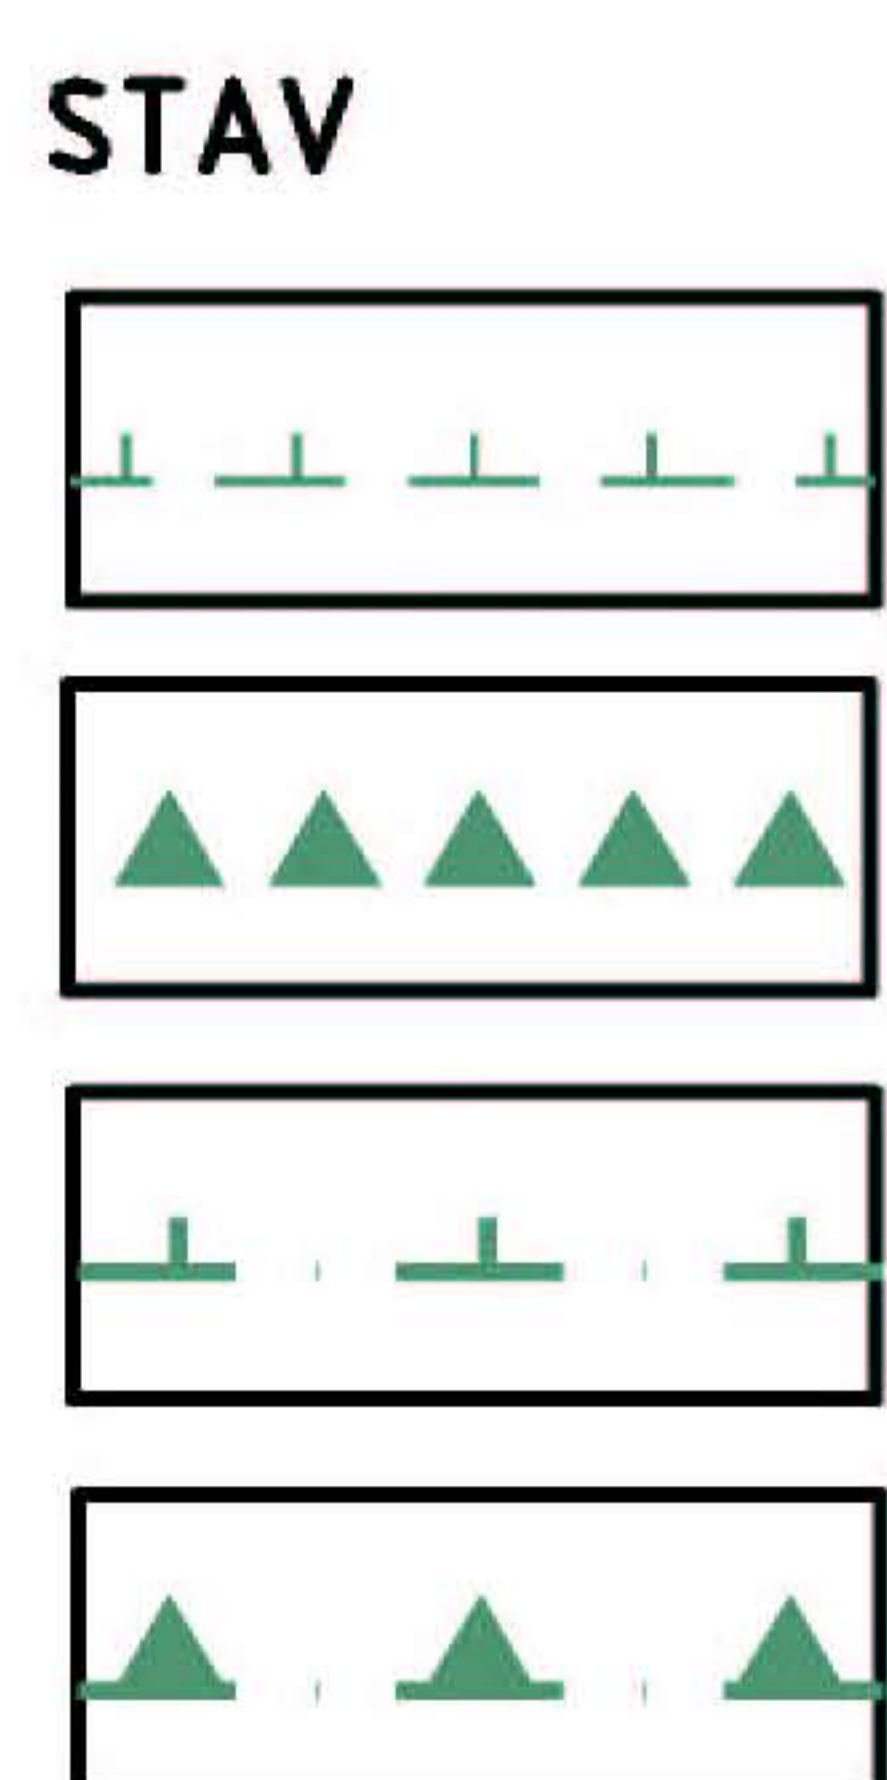


NÁVRH R. 2020

- USES-LBK- LOKÁLNÍ BIODORIDOR
- USES - LBC - LOKÁLNÍ BIOCENTRUM
- USES - RBK- REGIONÁLNÍ BIODORIDOR
- USES - RBC - REGIONÁLNÍ BIOCENTRUM
- KOD RBC - PŘEVZATO Z DOKUMENTACE ZUR MSK

RBC = 125

DOPRAVA :

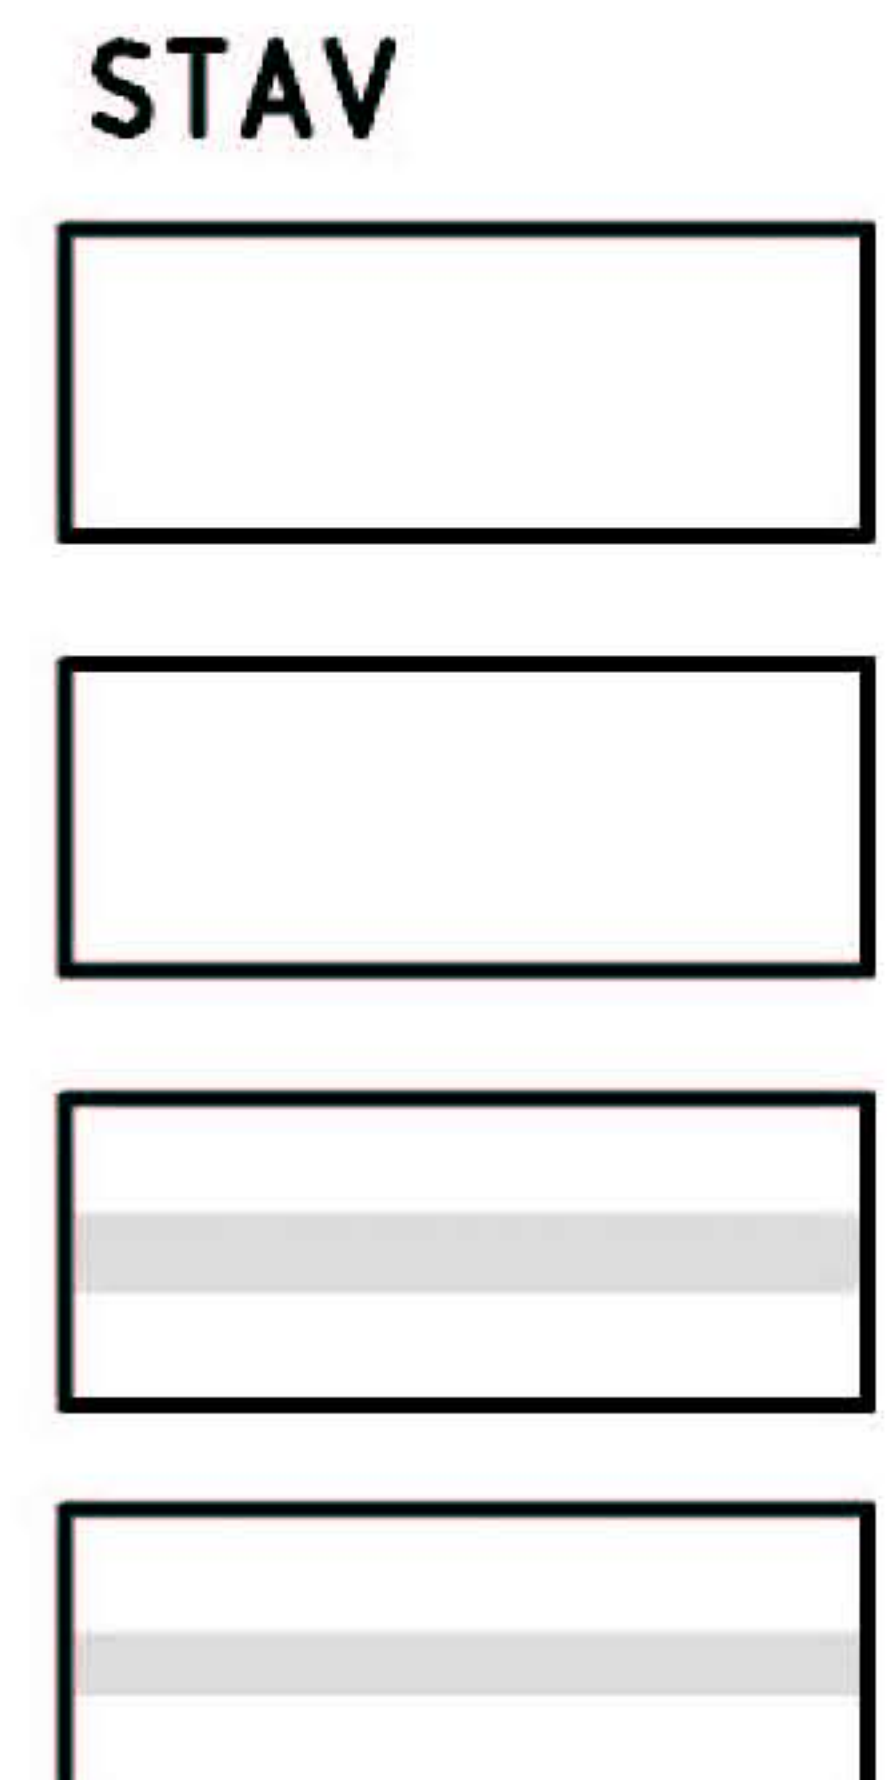

NÁVRH R. 2020

- SILNICE I.TŘÍDY D 16, DVOUPRUHOVÁ RYCHLOSTNÍ KOMUNIKACE D 516, ČTYŘPRUHOVÁ
- RYCHLOSTNÍ KOMUNIKACE D 516, D 511, ČTYŘPRUHOVÁ ÚZEMNÍ REZERVA
- SILNICE I.TŘÍDY S OZNAČENÍM
- MÍSTNÍ KOMUNIKACE KOMUNIKAČNÍ NAPOJENÍ NA D 16