


ZMĚNA Č. 2 ÚP TĚRLICKO
I.B.2 HLAVNÍ VÝKRES
VÝŘEZ Z. M. L. OSTRAVA 1-6, 1-7

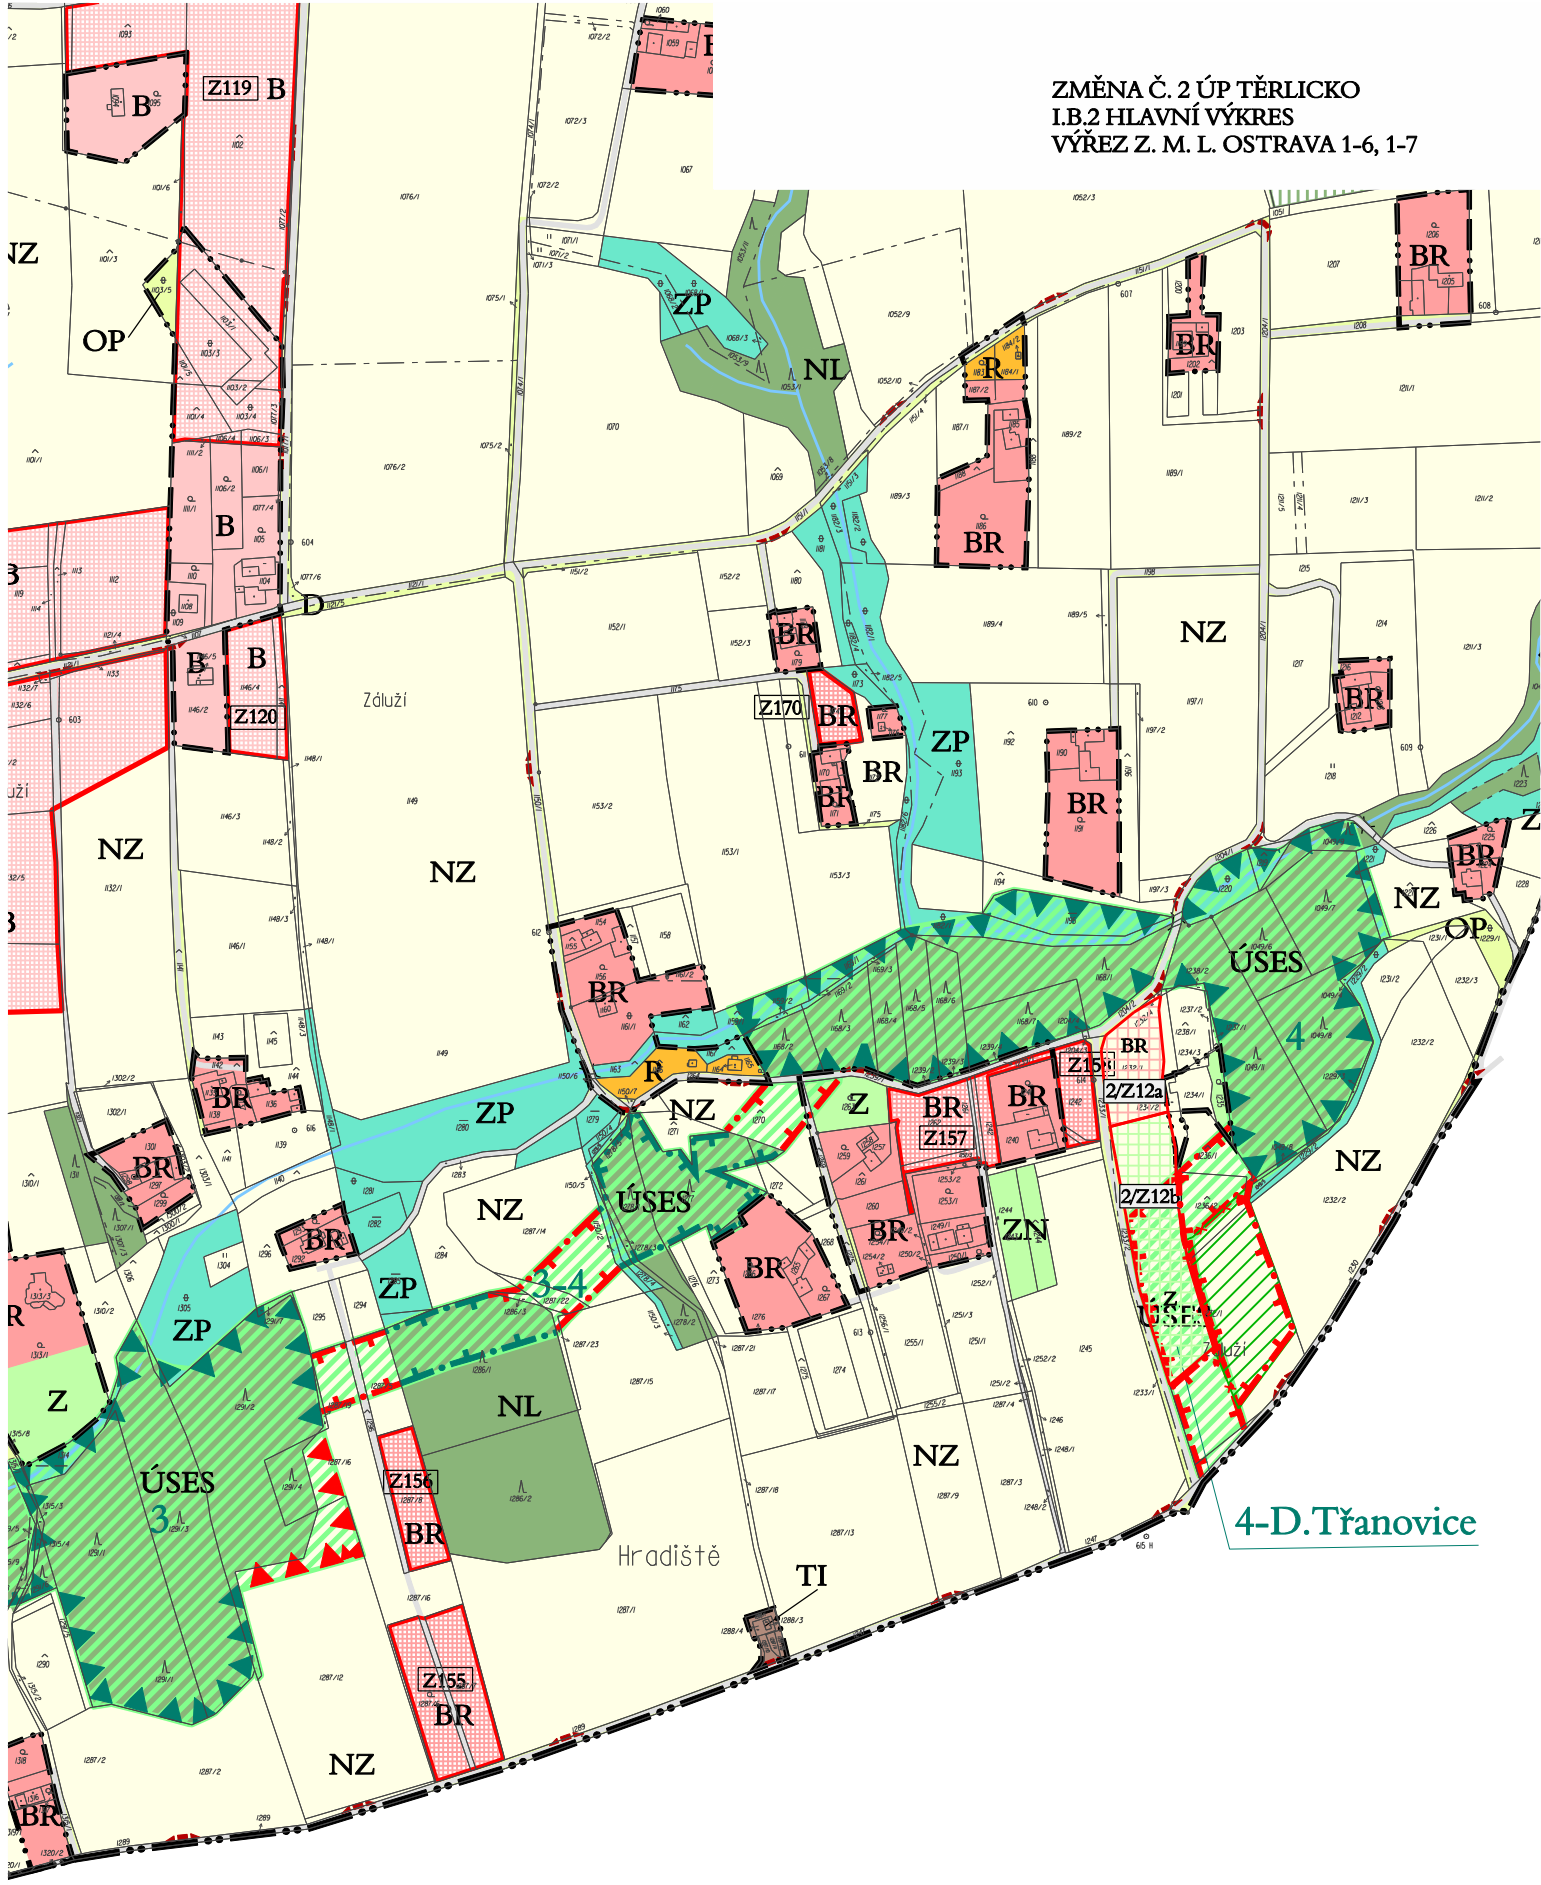

4-D. Třanovice