


Ostrava 1-7

II.B.1 KOORDINAČNÍ VÝKRES  
ZMĚNA Č. 1 ÚP TĚRLIČKO 1 : 5 000

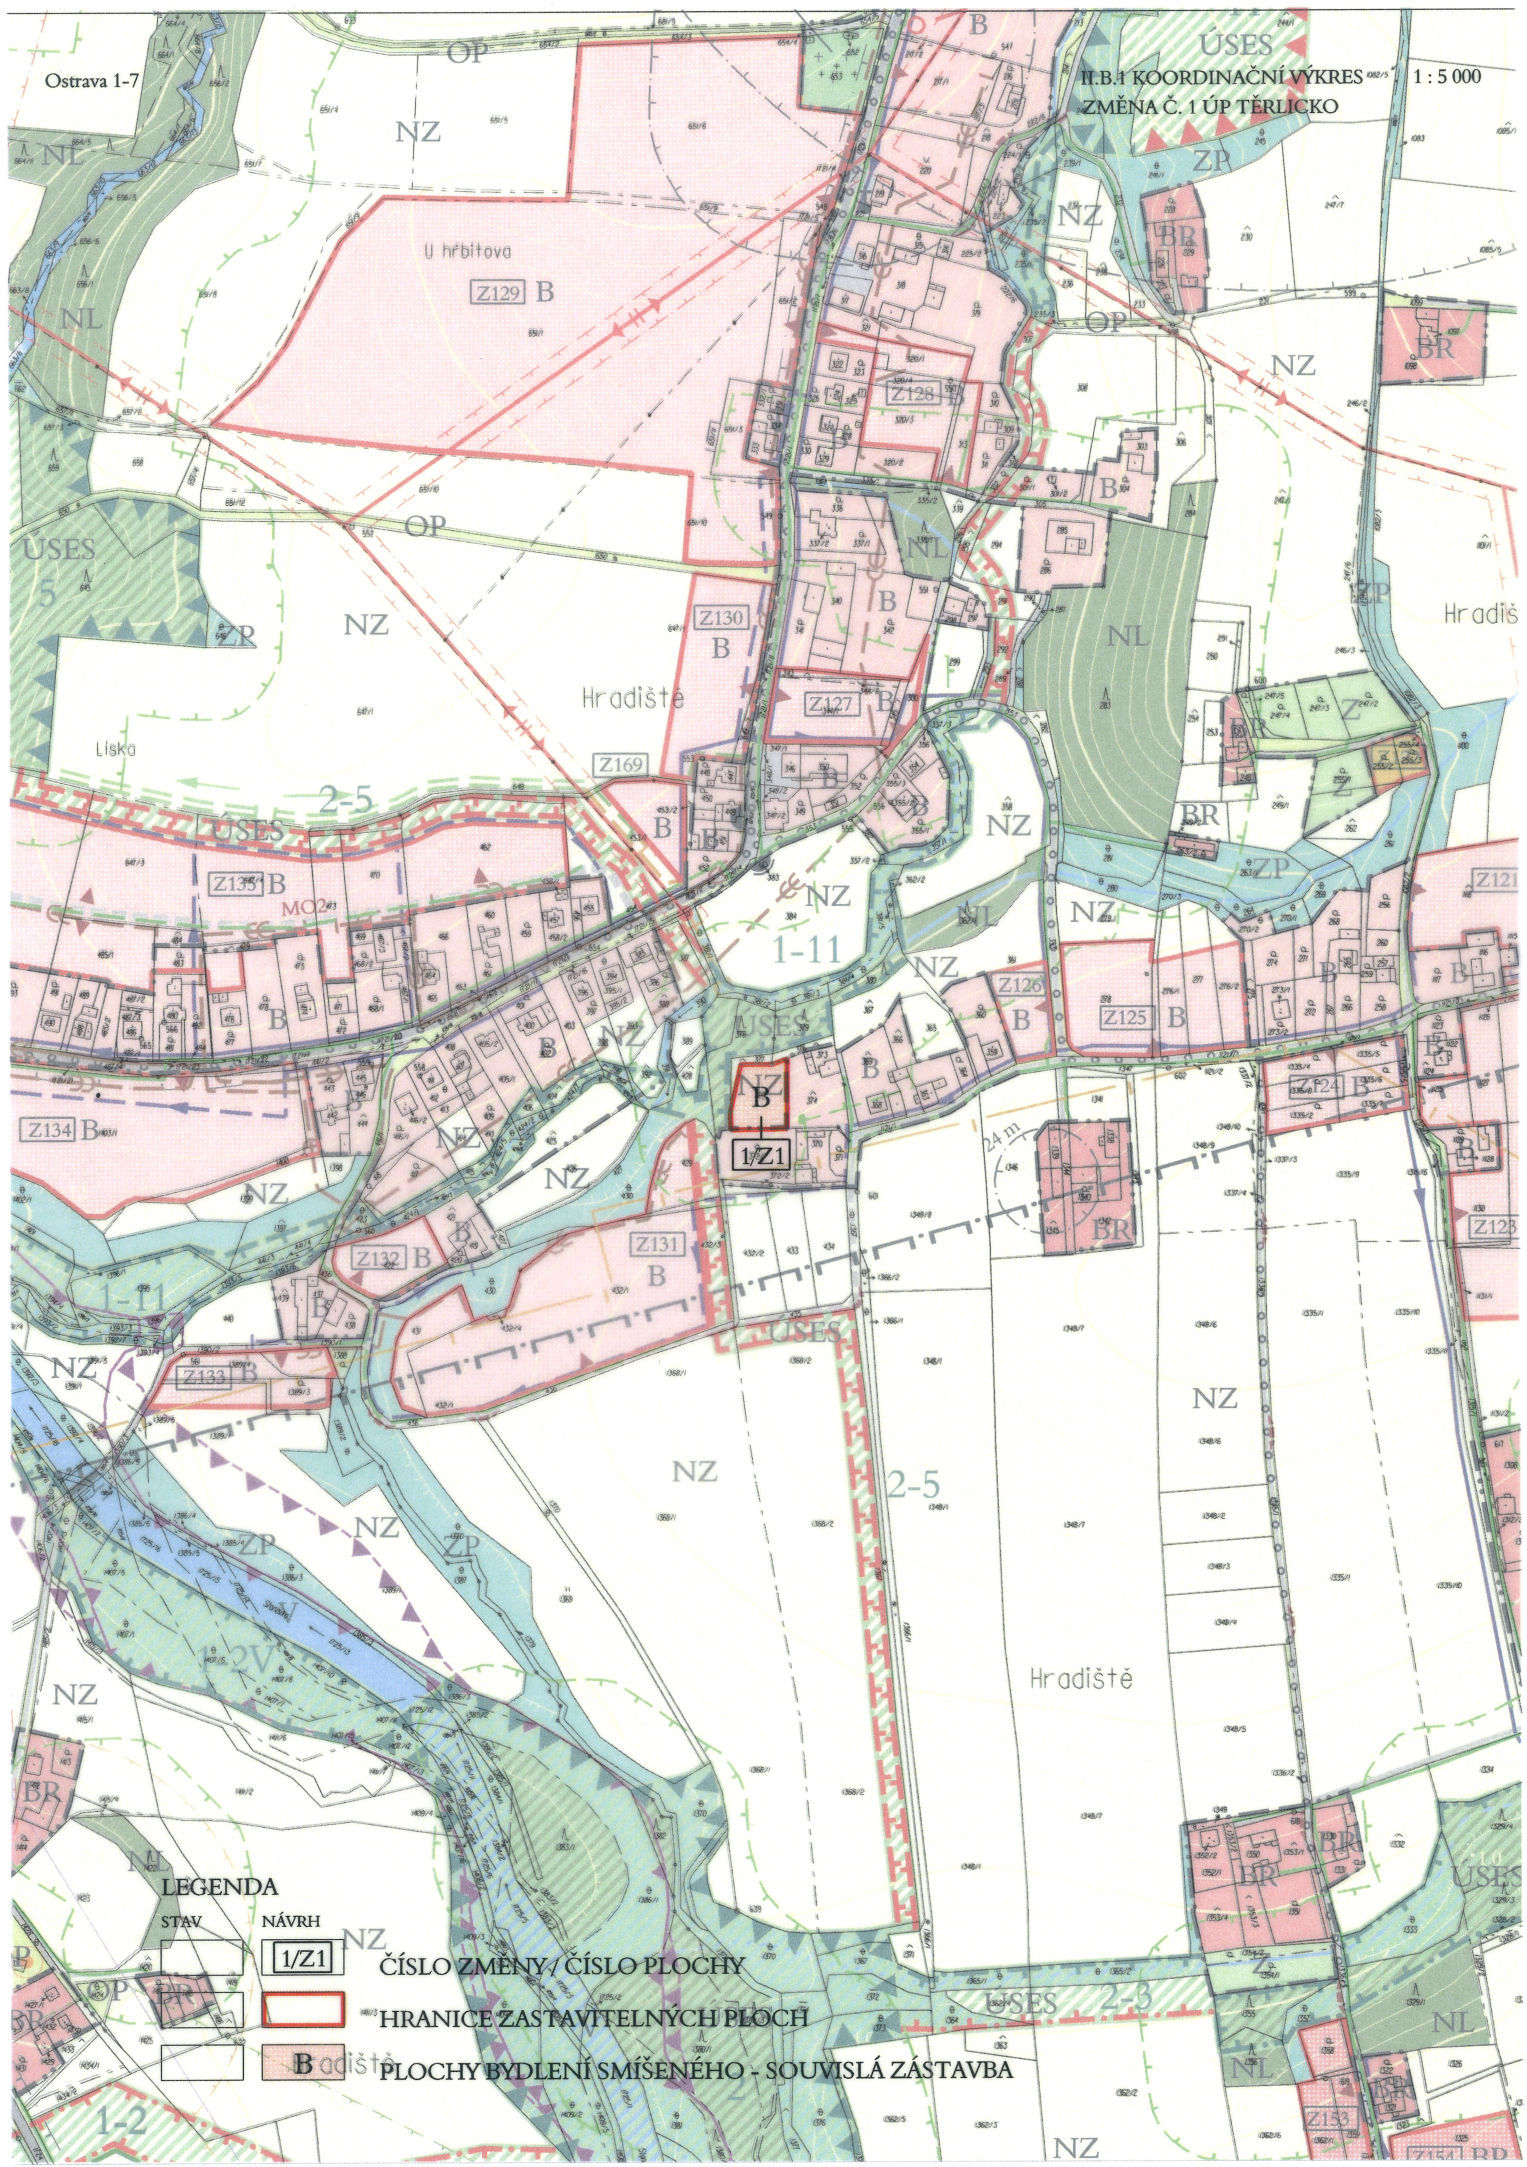

LEGENDA

STAV

NÁVRH

**1/21**

ČÍSLO ZMĚNY / ČÍSLO PLOCHY

HRANICE ZASTAVITELNÝCH PLOCH

**B**

PLOCHY BYDLENÍ SMÍŠENÉHO - SOUVISLÁ ZÁSTAVBA

