


# ÚZEMNÍ PLÁN BÍLOVEC


## I.2.c) HLAVNÍ VÝKRES - KONCEPCE DOPRAVNÍ INFRASTRUKTURY

**PRÁVNÍ STAV PO ZMĚNÁCH č.1, č.2 a č.3**

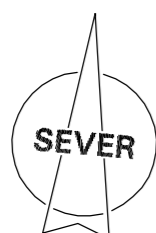

### KLAD MAPOVÝCH SEKČÍ MĚŘÍTKA 1:5000

červeně je vyznačeno území zobrazené ve výkresu

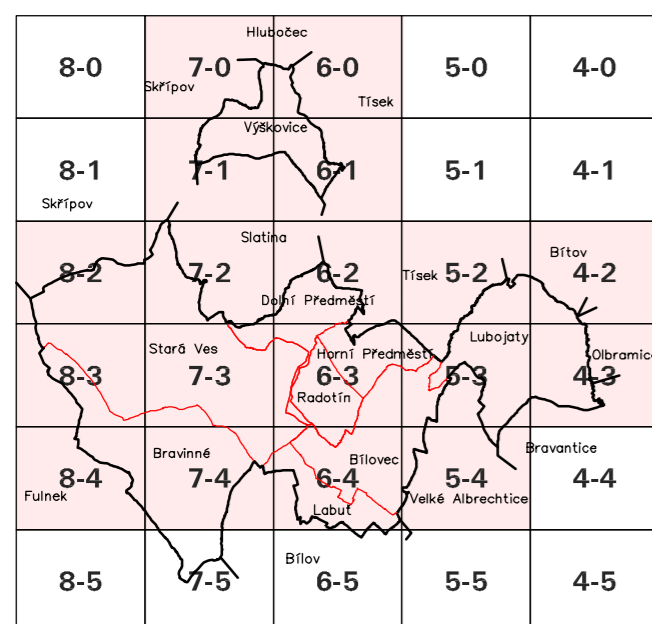

STAV	NÁVRH	
		KATASTRÁLNÍ HRANICE
		VODNÍ TOKY A PLOCHY
		ZATRUBNĚNÝ POTOK
		ZASTAVITELNÉ PLOCHY PRO BYDLENÍ, REKREACI A OBČANSKÉ VYBAVENÍ
		ZASTAVITELNÉ PLOCHY PRO MĚSTSKÉ PARKY
		ZASTAVITELNÉ PLOCHY PRO VÝROBU, SKLADOVÁNÍ A TECHNICKOU INFRASTRUKTURU

STAV	NÁVRH	
		SILNICE I.TŘÍDY
		SILNICE II.TŘÍDY
		SILNICE III.TŘÍDY
		MÍSTNÍ KOMUNIKACE
		MÍSTNÍ KOMUNIKACE K REKONSTRUKCI
		VÝZNAMNÉ ÚČELOVÉ KOMUNIKACE
		ŽELEZNICE, ŽELEZNIČNÍ TRATĚ
		LYŽAŘSKÉ VLEKY
		HLAVNÍ VJEZDY DO ÚZEMÍ
		AUTOBUSOVÁ ZASTÁVKA
		ŽELEZNIČNÍ STANICE
		VÝZNAMNÉ MOSTY, LÁVKY
		PLOCHY VEŘEJNÝCH PARKOVIŠŤ NAD 10 MÍST –P, PLOCHY HROMADNÝCH GARÁŽÍ –G, PLOCHY AUTOBUSOVÝCH OBRATIŠŤ –OA, PLOCHA AUTOBUSOVÉHO NÁDRAŽÍ –AN
		CYKLOTRASY (ZNAČENÉ S ČÍSLEM)
		CYKLOSTEZKY, STEZKY PRO PĚŠÍ A CYKLISTY
		SAMOSTATNÉ PĚŠÍ KOMUNIKACE, VÝZNAMNÉ CHODNÍKY
		ÚSEKY KOMUNIKACÍ, AUTOBUSOVÉ NÁDRAŽÍ A PLOCHA HROMADNÝCH GARÁŽÍ KE ZRUŠENÍ

OZNAČENÍ DOKUMENTACE:	ÚZEMNÍ PLÁN BÍLOVEC Právní stav po změnách č.1, č.2 a č.3	<b>ATELIER ARCHPLAN OSTRAVA s.r.o.</b> Martinovská 3168, 723 00 Ostrava-Martinov; zeman@archplan.cz
OBJEDNATEL:	MĚSTO BÍLOVEC	
POŘIZOVATEL:	MĚSTSKÝ ÚŘAD V BÍLOVCI	
ZHOTOVITEL:	ATELIER ARCHPLAN OSTRAVA s.r.o.	
ZODPOVĚDNÝ PROJEKTANT:	Ing. arch. KATEŘINA BUSCHOVÁ	
VYUŽITÍ ÚZEMÍ, KOORDINACE:	Ing. arch. MIROSLAV HUDÁK Ing. arch. MAGDALENA ZEMANOVÁ RNDr. JAROSLAV KOTÍK	OBJEDNÁVKA: 124/2015/ŽP/Vav
DEMOGRAFIE, ŽIVOTNÍ PROSTŘEDÍ:	RNDr. MILAN POLEDNÍK	EXPEDICE: LISTOPAD 2015
DOPRAVA:	Ing. JAROSLAV GAVLAS	MĚŘÍTKO: 1:5000
VODNÍ HOSPODÁŘSTVÍ, ENERGETIKA, SPOJE:	Ing. arch. MAGDALENA ZEMANOVÁ	
OCHRANA PŘÍRODY, ÚSES:	Ing. TEREZA NOVÁČKOVÁ	
PŮDNÍ FOND:		