




ÚZEMNÍ PLÁN BÍLOVEC

I.2.d) HLAVNÍ VÝKRES - KONCEPCE VODNÍHO HOSPODÁŘSTVÍ

KLAD MAPOVÝCH SEKCI MĚŘÍTKA 1:5000

červeně je vyznačeno území zobrazené ve výkresu

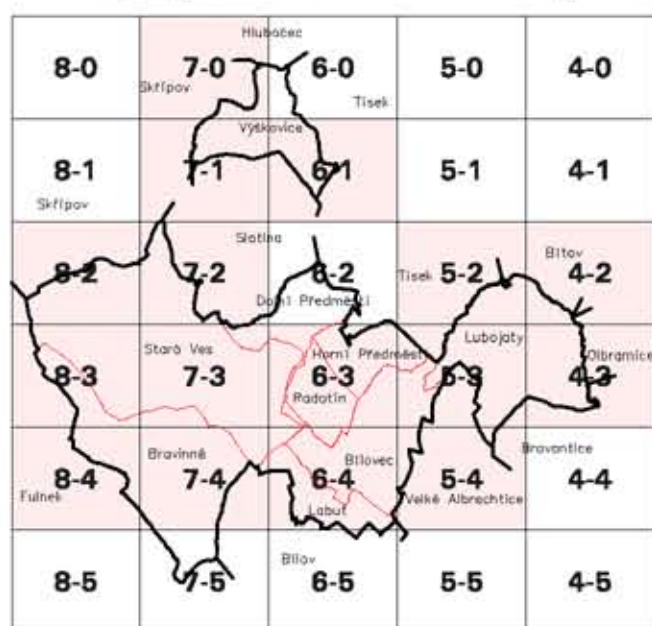

STAV	NÁVRH	
		KATASTRÁLNÍ HRANICE
		VODNÍ TOKY A PLOCHY
		ZATRUBNĚNÝ POTOK
		ZASTAVITELNÉ PLOCHY PRO BYDLENÍ, REKREACI A OBČANSKÉ VYBAVENÍ
		ZASTAVITELNÉ PLOCHY PRO MĚSTSKÉ PARKY
		ZASTAVITELNÉ PLOCHY PRO VÝROBU, SKLADOVÁNÍ A TECHNICKOU INFRASTRUKTURU

STAV	NÁVRH	
		HLAVNÍ VODOVODNÍ ŘADY PITNÉ VODY
		OSTATNÍ VODOVODNÍ ŘADY PITNÉ VODY
		HRANICE TLAKOVÉHO PÁSMO
		ZEMNÍ VODOJEM
		ČERPACÍ STANICE
		REDUKČNÍ STANICE
		AUTOMATICKÁ TLAKOVÁ STANICE
		SEKČNÍ TLAKOVÝ UZÁVĚR
		VODNÍ ZDROJ
		KANALIZACE JEDNOTNÁ—HLAVNÍ SBĚRAČ
		KANALIZACE JEDNOTNÁ
		KANALIZACE DEŠŤOVÁ
		KANALIZACE VÝTLAČNÁ
		ČISTIRNA ODPADNÍCH VOD
		ČERPACÍ STANICE SPLAŠKŮ
		ODLEHČOVACÍ KOMORA
		VÝÚSTNÍ OBJEKT KANALIZACE
		ÚSEK KANALIZACE KE ZRUŠENÍ
		PROTIPOVODŇOVÁ OPATŘENÍ NA BÍLOVCE VČETNĚ REKONSTRUKCE MOSTU

OZNAČENÍ DOKUMENTACE:	ÚZEMNÍ PLÁN BÍLOVEC	ATELIER ARCHPLAN OSTRAVA s.r.o. Maršňovská 3188, 723 00 Ostrava-Martinov; zaman@archplan.cz
OBJEDNATEL:	MĚSTO BÍLOVEC	
POŘIZOVATEL:	MĚSTSKÝ ÚŘAD V BÍLOVCI	
ZHOTOVITEL:	ATELIER ARCHPLAN OSTRAVA s.r.o.	
ZODPOVĚDNÝ PROJEKTANT:	Ing.Arch.MAGDALÉNA ZEMANOVÁ	
VYUŽITÍ ÚZEMÍ, KOORDINACE:	Ing.Arch.MIROSLAV HUDÁK	ZAKAZKOVÉ ČÍSLO: 1062/07
DEMOGRAFIE, ŽIVOTNÍ PROSTŘEDÍ:	Ing.Arch.MAGDALÉNA ZEMANOVÁ RNDr.MILAN POLEDNÍK	
DOPRAVA:	Ing.JRÍ DATINSKÝ	EXPEDICE: ČERVEN 2009
VODNÍ HOSPODÁŘSTVÍ, ENERGETIKA, SPOJE:	Ing.JAROSLAV GAVLAS	MĚŘÍTKO: 1:5000
OCHRANA PŘÍRODY, ÚSES:	Ing.Arch.MAGDALÉNA ZEMANOVÁ	
PŮDNÍ FOND:	Ing.TEREZA NOVÁČKOVÁ	
SPOLUPRÁCE:	Mgr.KAREL ZEMAN	