




ÚZEMNÍ PLÁN BÍLOVEC - ODŮVODNĚNÍ

II.2.c) VÝKRES PŘEDPOKLÁDANÝCH ZÁBORŮ PŮDNÍHO FONDU

KLAD MAPOVÝCH SEKČÍ MĚŘÍTKA 1:5000

červeně je vyznačeno území zobrazené ve výkresu

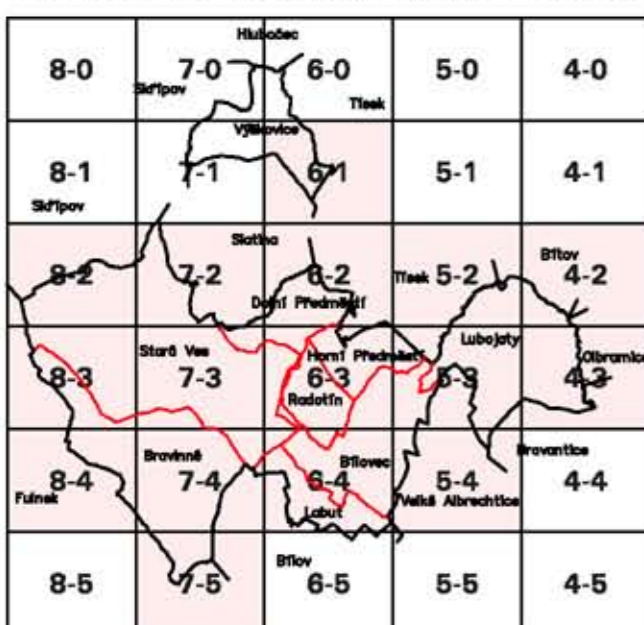

	KATASTRÁLNÍ HRANICE
	ORNÁ PŮDA
	ZAHRADY
	TRVALÉ TRAVNÍ POROSTY-TTP
	NEZEMĚDĚLSKÉ POZEMKY
	ODVODNĚNÉ POZEMKY
	OHRANIČENÍ PLOCH K ZÁBORU – NÁVRH
	OHRANIČENÍ PLOCH K ZÁBORU – ÚZEMNÍ REZERVA
	OHRANIČENÍ PLOCH K ZÁBORU – PLOCHY PŘESTAVBY
	OHRANIČENÍ PLOCH NAVRŽENÝCH K ZATRAVNĚNÍ
	ZMĚNA DRUHU POZEMKU – ÚSES
1	ČÍSLO PLOCHY K ZÁBORU – NÁVRH
R1	ČÍSLO PLOCHY K ZÁBORU – ÚZEMNÍ REZERVA
P1	ČÍSLO PLOCHY K ZÁBORU – PŘESTAVBA
B	PLOCHY BYDLENÍ ČISTÉHO
BM	PLOCHY BYDLENÍ MĚSTSKÉHO TYPU
BV	PLOCHY BYDLENÍ VENKOVSKÉHO TYPU
SB	PLOCHY SMÍŠENÉ OBYTNÉ

RZ	PLOCHY REKREACE – ZAHRADY, ZAHRÁDKOVÉ OSADY
OV	PLOCHY OBČANSKÉHO VYBAVENÍ
OS	PLOCHY OBČANSKÉHO VYBAVENÍ – TĚLOVÝCHOVA A SPORT
PM	PLOCHY VEŘEJNÉ ZELENĚ
VL	PLOCHY VÝROBY A SKLADOVÁNÍ
VZ	PLOCHY ZEMĚDĚLSKÉ VÝROBY
SV	PLOCHY SMÍŠENÉ VÝROBNÍ
T	PLOCHY TECHNICKÉ INFRASTRUKTURY
D	PLOCHY DOPRAVNÍ INFRASTRUKTURY
	HRANICE BONITNÍCH PŮDNĚ EKOLOGICKÝCH JEDNOTEK
7.44.10	KÓD BPEJ
III	TŘÍDA OCHRANY BPEJ
23	KÓD LESNÍCH POZEMKŮ
29	KÓD OSTATNÍCH PLOCH
	OCHRANNÉ PÁSMO POZEMKŮ URČENÝCH K PLNĚNÍ FUNKCE LESA
	HRANICE ZASTAVĚNÉHO ÚZEMÍ
	HRANICE INTRAVILÁNU Z R. 1966

OZNAČENÍ DOKUMENTACE:	ÚZEMNÍ PLÁN BÍLOVEC	ATELIER ARCHPLAN OSTRAVA s.r.o. Martinovská 3168, 723 00 Ostrava-Martínov; zeman@archplan.cz
OBJEDNATEL:	MĚSTO BÍLOVEC	
PORÍZOVATEL:	MĚSTSKÝ ÚŘAD V BÍLOVCI	
ZHOTOVITEL:	ATELIER ARCHPLAN OSTRAVA s.r.o.	
ZODPOVĚDNÝ PROJEKTANT:	Ing.Arch.MAGDALÉNA ZEMANOVÁ	ZAKÁZKOVÉ ČÍSLO: 1062/07
VYUŽITÍ ÚZEMÍ, KOORDINACE:	Ing.Arch.MIROSLAV HUDÁK Ing.Arch.MAGDALÉNA ZEMANOVÁ RNDr.MILAN POLEDNÍK	
DEMOGRAFIE, ŽIVOTNÍ PROSTŘEDÍ:	Ing.JŘÍ DATNSKÝ	EXPEDICE: ČERVEN 2008
DOPRAVA:	Ing.JAROSLAV GAJLAS	MĚŘÍTKO: 1:5000
VODNÍ HOSPODÁŘSTVÍ, ENERGETIKA, SPOJE:	Ing.Arch.MAGDALÉNA ZEMANOVÁ	
OCHRANA PŘÍRODY, ÚSES:	Ing.TEREZA NOVÁČKOVÁ	
PŮDNÍ FOND:	Mgr.KAREL ZEMAN	
SPOLUPRÁCE:		