



**NÁVRH ZMĚNY č. 1
ÚZEMNÍHO PLÁNU BÍLOVEC
VÝKRES PŘEDPOKLÁDANÝCH ZÁBORŮ PŮDNÍHO FONDU
Příloška k výkresu II.2.c) - VÝŘEZ**

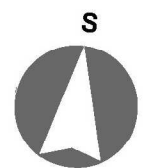

1:5 000

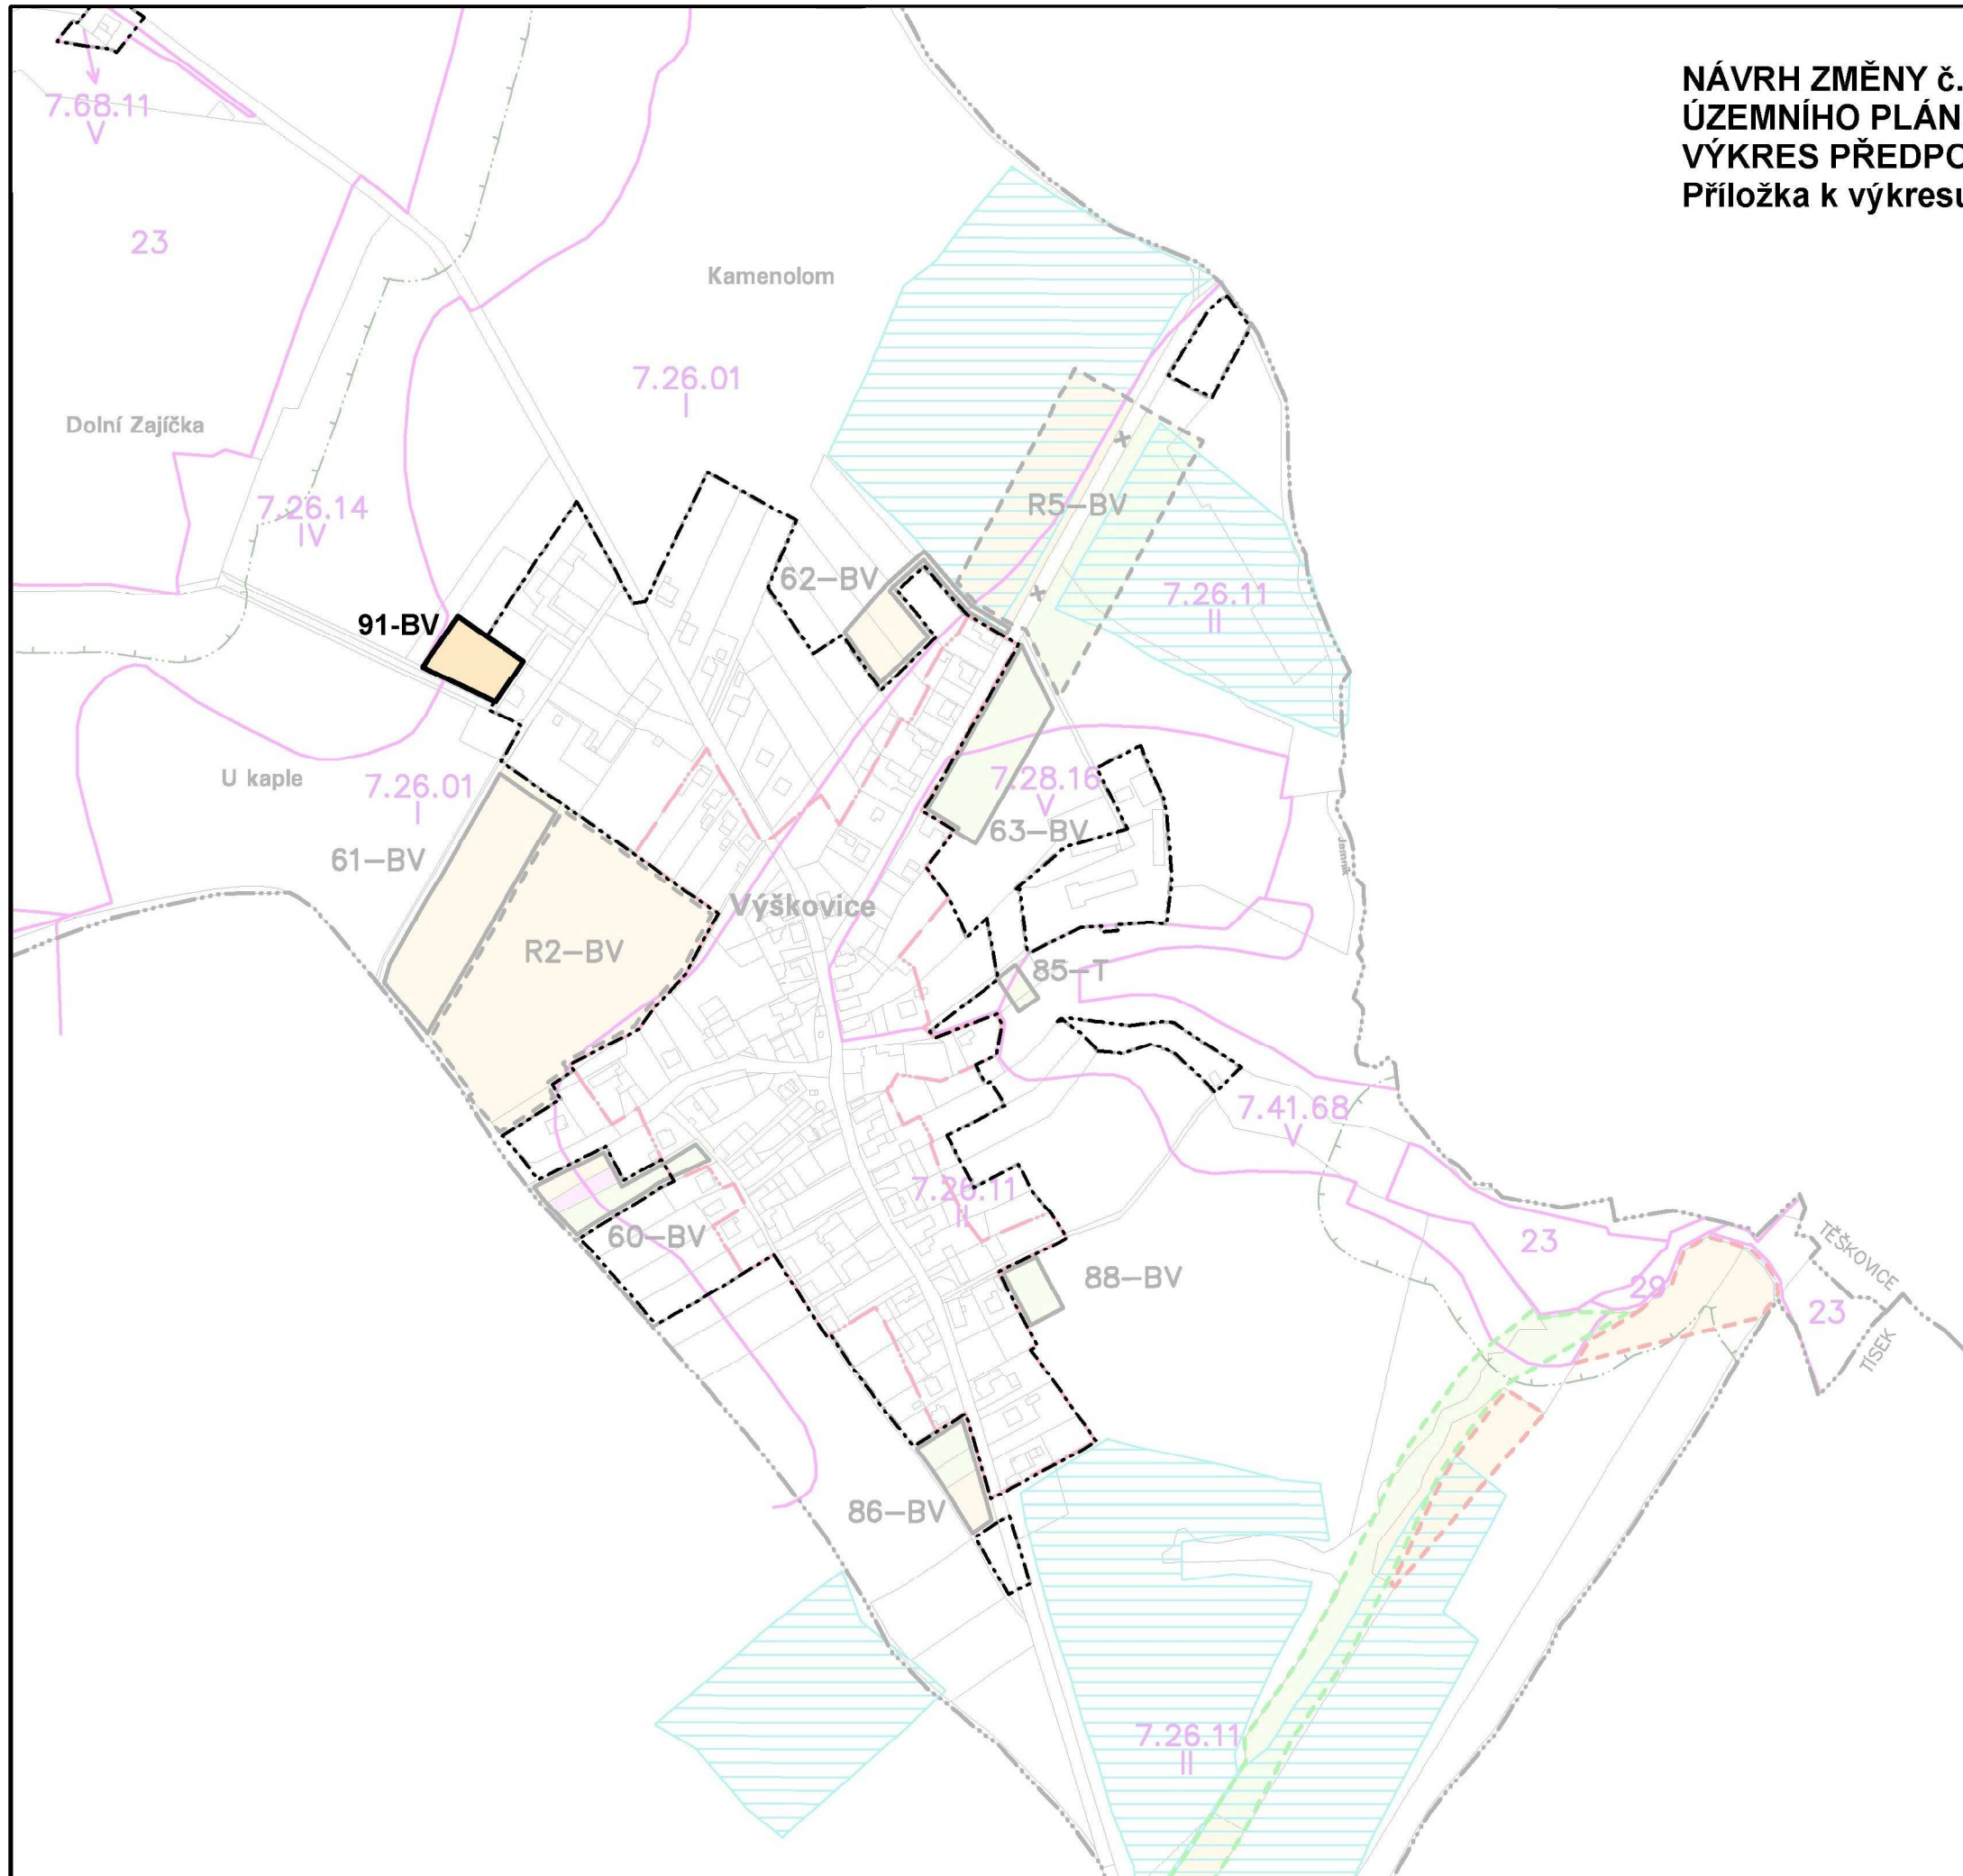