

# ÚZEMNÍ PLÁN

## FRENŠTÁT POD RADHOŠTĚM

### ÚPLNÉ ZNĚNÍ PO ZMĚNĚ Č. 3

#### A.6 VEŘEJNĚ PROSPĚŠNÉ STAVBY, OPATŘENÍ A ASANACE


MĚŘÍTKO 1 : 5000

HRANICE:




HRANICE OBCE

VEŘEJNĚ PROSPĚŠNÉ STAVBY PRO KTERÉ LZE PRÁVA K POZEMKŮM A STAVBÁM VYVLASTNIT

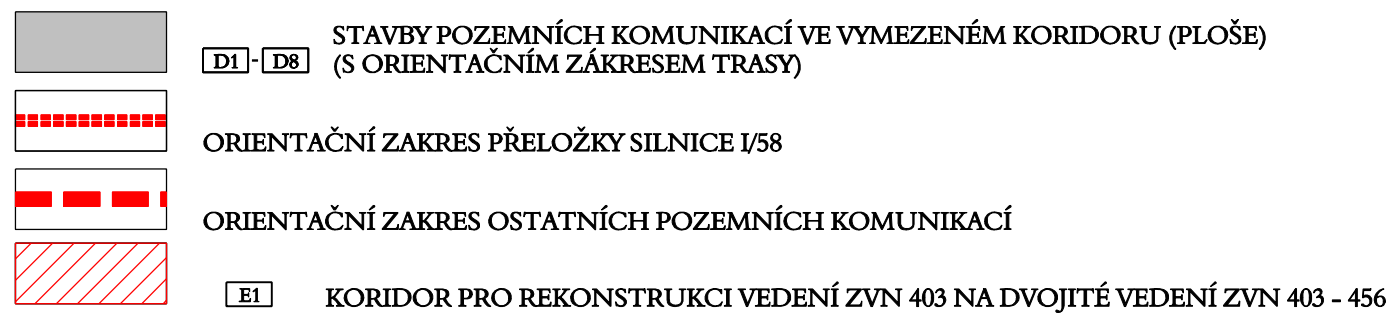

VEŘEJNĚ PROSPĚŠNÉ STAVBY PRO KTERÉ LZE UPLATNIT PŘEDKUPNÍ PRÁVO



	PROJEKTOVÁ ČINNOST, URBANISMUS, ÚZEMNÍ PLÁNOVÁNÍ, EKOLOGIE, GIS	
	<b>URBANISTICKÉ STŘEDISKO OSTRAVA, s.r.o.</b>	
OSTRAVA s.r.o.	Spartakovců 3, Ostrava-Poruba, 70800	tel: 596939530, 596939531
ZODP.PROJEKTANT: ING. ARCH. VLADIMÍRA FUSKOVÁ	ZAK. ČÍSLO: U - 576A	
ZPRACOVATEL: ING. ARCH. V. FUSKOVÁ, ING. P. ŠÍŘINA, ING. M. KRAUSOVÁ, ING. V. ŠKVAIN, ING. Z. VESELÁ		
OBJEDNATEL: MĚSTO FRENŠTÁT POD RADHOŠTĚM	DATUM: ČERVEN 2018	