

ODŮVODNĚNÍ ZMĚNY Č. 5 ÚZEMNÍHO PLÁNU FRENŠTÁT POD RADHOŠTĚM

B.1 KOORDINAČNÍ VÝKRES

MĚŘÍTKO 1 : 5000

PLOCHY S ROZDÍLNÝM ZPŮSOBEM VYUŽITÍ

STAV	NÁVRH	
BI		BYDLENÍ INDIVIDUÁLNÍHO
SV		SMÍŠENÉ OBYTNÉ VENKOVSKÉ
OVI		OBČANSKÉHO VYBAVENÍ - VEŘEJNÉ INFRASTRUKTURY
OVS		OBČANSKÉHO VYBAVENÍ - SPORTOVNÍCH ZAŘÍZENÍ
VS		VÝROBY A SKLADOVÁNÍ
ZV		PROSTRANSTVÍ VEŘEJNÝCH - ZELENĚ VEŘEJNÉ
SN		SMÍŠENÉ NEZASTAVĚNÉHO ÚZEMÍ
DS		DOPRAVNÍ INFRASTRUKTURY SILNIČNÍ

INFORMACE O ÚZEMÍ

STAV	NÁVRH	
		HRANICE OBCE
		HRANICE ZASTAVĚNÉHO ÚZEMÍ K 1. 3. 2020
		ZASTAVITELNÉ PLOCHY S OZNAČENÍM
		RUŠENÍ JEVU
		ÚZEMÍ ARCHEOLOGICKÝCH NALEZIŠŤ
		NEMOVITÁ KULTURNÍ PAMÁTKA, POPŘÍPADĚ SOUBOR

DOPRAVNÍ INFRASTRUKTURA


STAV	NÁVRH	
		ŽELEZNIČNÍ STANICE A ZASTÁVKY
		RUŠENÍ JEVU

VODNÍ HOSPODÁŘSTVÍ

STAV	NÁVRH	
		ZÁPLAVOVÉ ÚZEMÍ PŘI Q100
		AKTIVNÍ ZÓNA ZÁPLAVOVÉHO ÚZEMÍ PŘI Q20

BIOTOP VYBRANÝCH ZVLÁŠTĚ CHRÁNĚNÝCH DRUHŮ VELKÝCH SAVCŮ

STAV	NÁVRH	
		JÁDROVÁ ÚZEMÍ
		MIGRAČNÍ KORIDORY
		KRITICKÁ MÍSTA

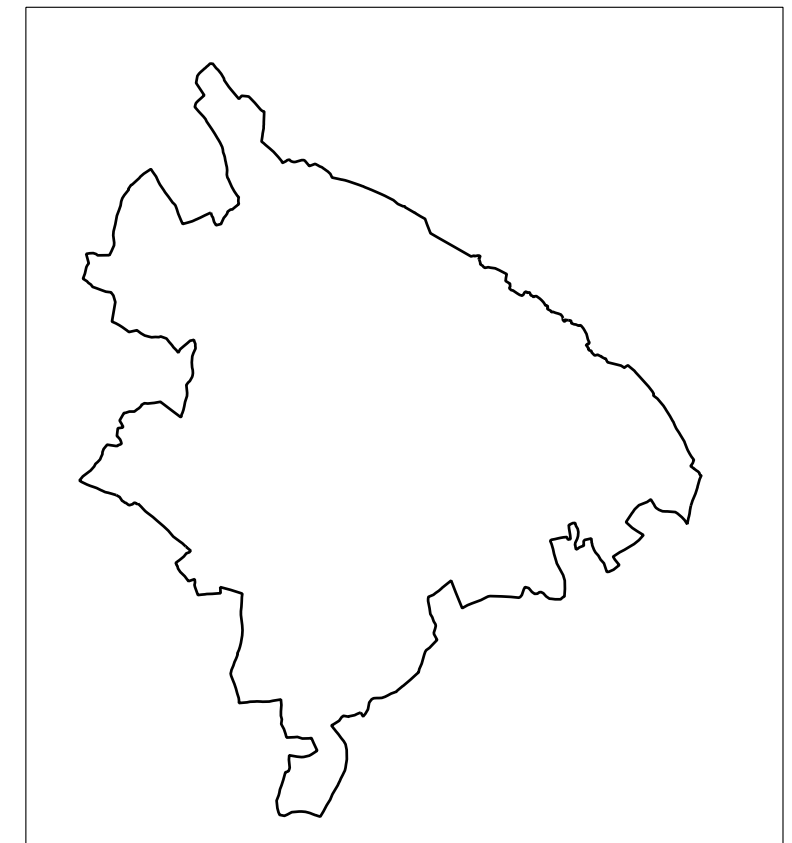

CELÉ SPRÁVNÍ ÚZEMÍ MĚSTA FRENŠTÁT POD RADHOŠTĚM JE SITUOVÁNO
V OCHRANNÉM PÁSMU LETECKÝCH ZABEZPEČOVACÍCH ZAŘÍZENÍ
MINISTERSTVA OBRANY ČR

CELÉ SPRÁVNÍ ÚZEMÍ MĚSTA FRENŠTÁT POD RADHOŠTĚM JE ZÁJMOVÝM
ÚZEMÍM MINISTERSTVA OBRANY ČR Z HLEDISKA POVOLOVÁNÍ VYJMENOVANÝCH
DRUHŮ STAVEB

	PROJEKTOVÁ ČINNOST, URBANISMUS, ÚZEMNÍ PLÁNOVÁNÍ, EKOLOGIE, GIS
	URBANISTICKÉ STŘEDISKO OSTRAVA, s.r.o. Spartakovců 3, Ostrava-Poruba, 70800 tel: 596 939 530
ZODP.PROJEKTANT: ING. ARCH. VLADIMÍRA FUSKOVÁ	ZAK. ČÍSLO: U - 576A
ZPRACOVATEL: ING. ARCH. VLADIMÍRA FUSKOVÁ, ING. ZDEŇKA VESELÁ	
OBJEDNATEL: MĚSTO FRENŠTÁT POD RADHOŠTĚM	