


LEGENDA

STAV	NÁVRH	
		HRANICE OBCE
		HRANICE KATASTRÁLNÍHO ÚZEMÍ
		HRANICE ZASTAVĚNÉHO ÚZEMÍ K 1. 10. 2022
		HRANICE ZÁBORU PŮDY S OZNAČENÍM
		HRANICE BPEJ S OZNAČENÍM
		ORNÁ PŮDA
		ZAHRADA
		TRVALÝ TRAVNÍ POROST
		LESNÍ POZEMEK
		NEZEMĚDĚLSKÉ POZEMKY

ÚZEMNÍ PLÁN FULNEK ZMĚNA Č. 3

VÝKRES PŘEDPOKLÁDANÝCH ZÁBORŮ PŮDNÍHO FONDU


ZPRACOVATEL	ING. ARCH. DUŠAN RICHTÁR & kol.	VÝKRES Č.	II.02
OBEC	FULNEK	MĚŘÍTKO	1 : 5 000
POŘIZOVATEL	MÚ FULNEK	DATUM	03 / 2023

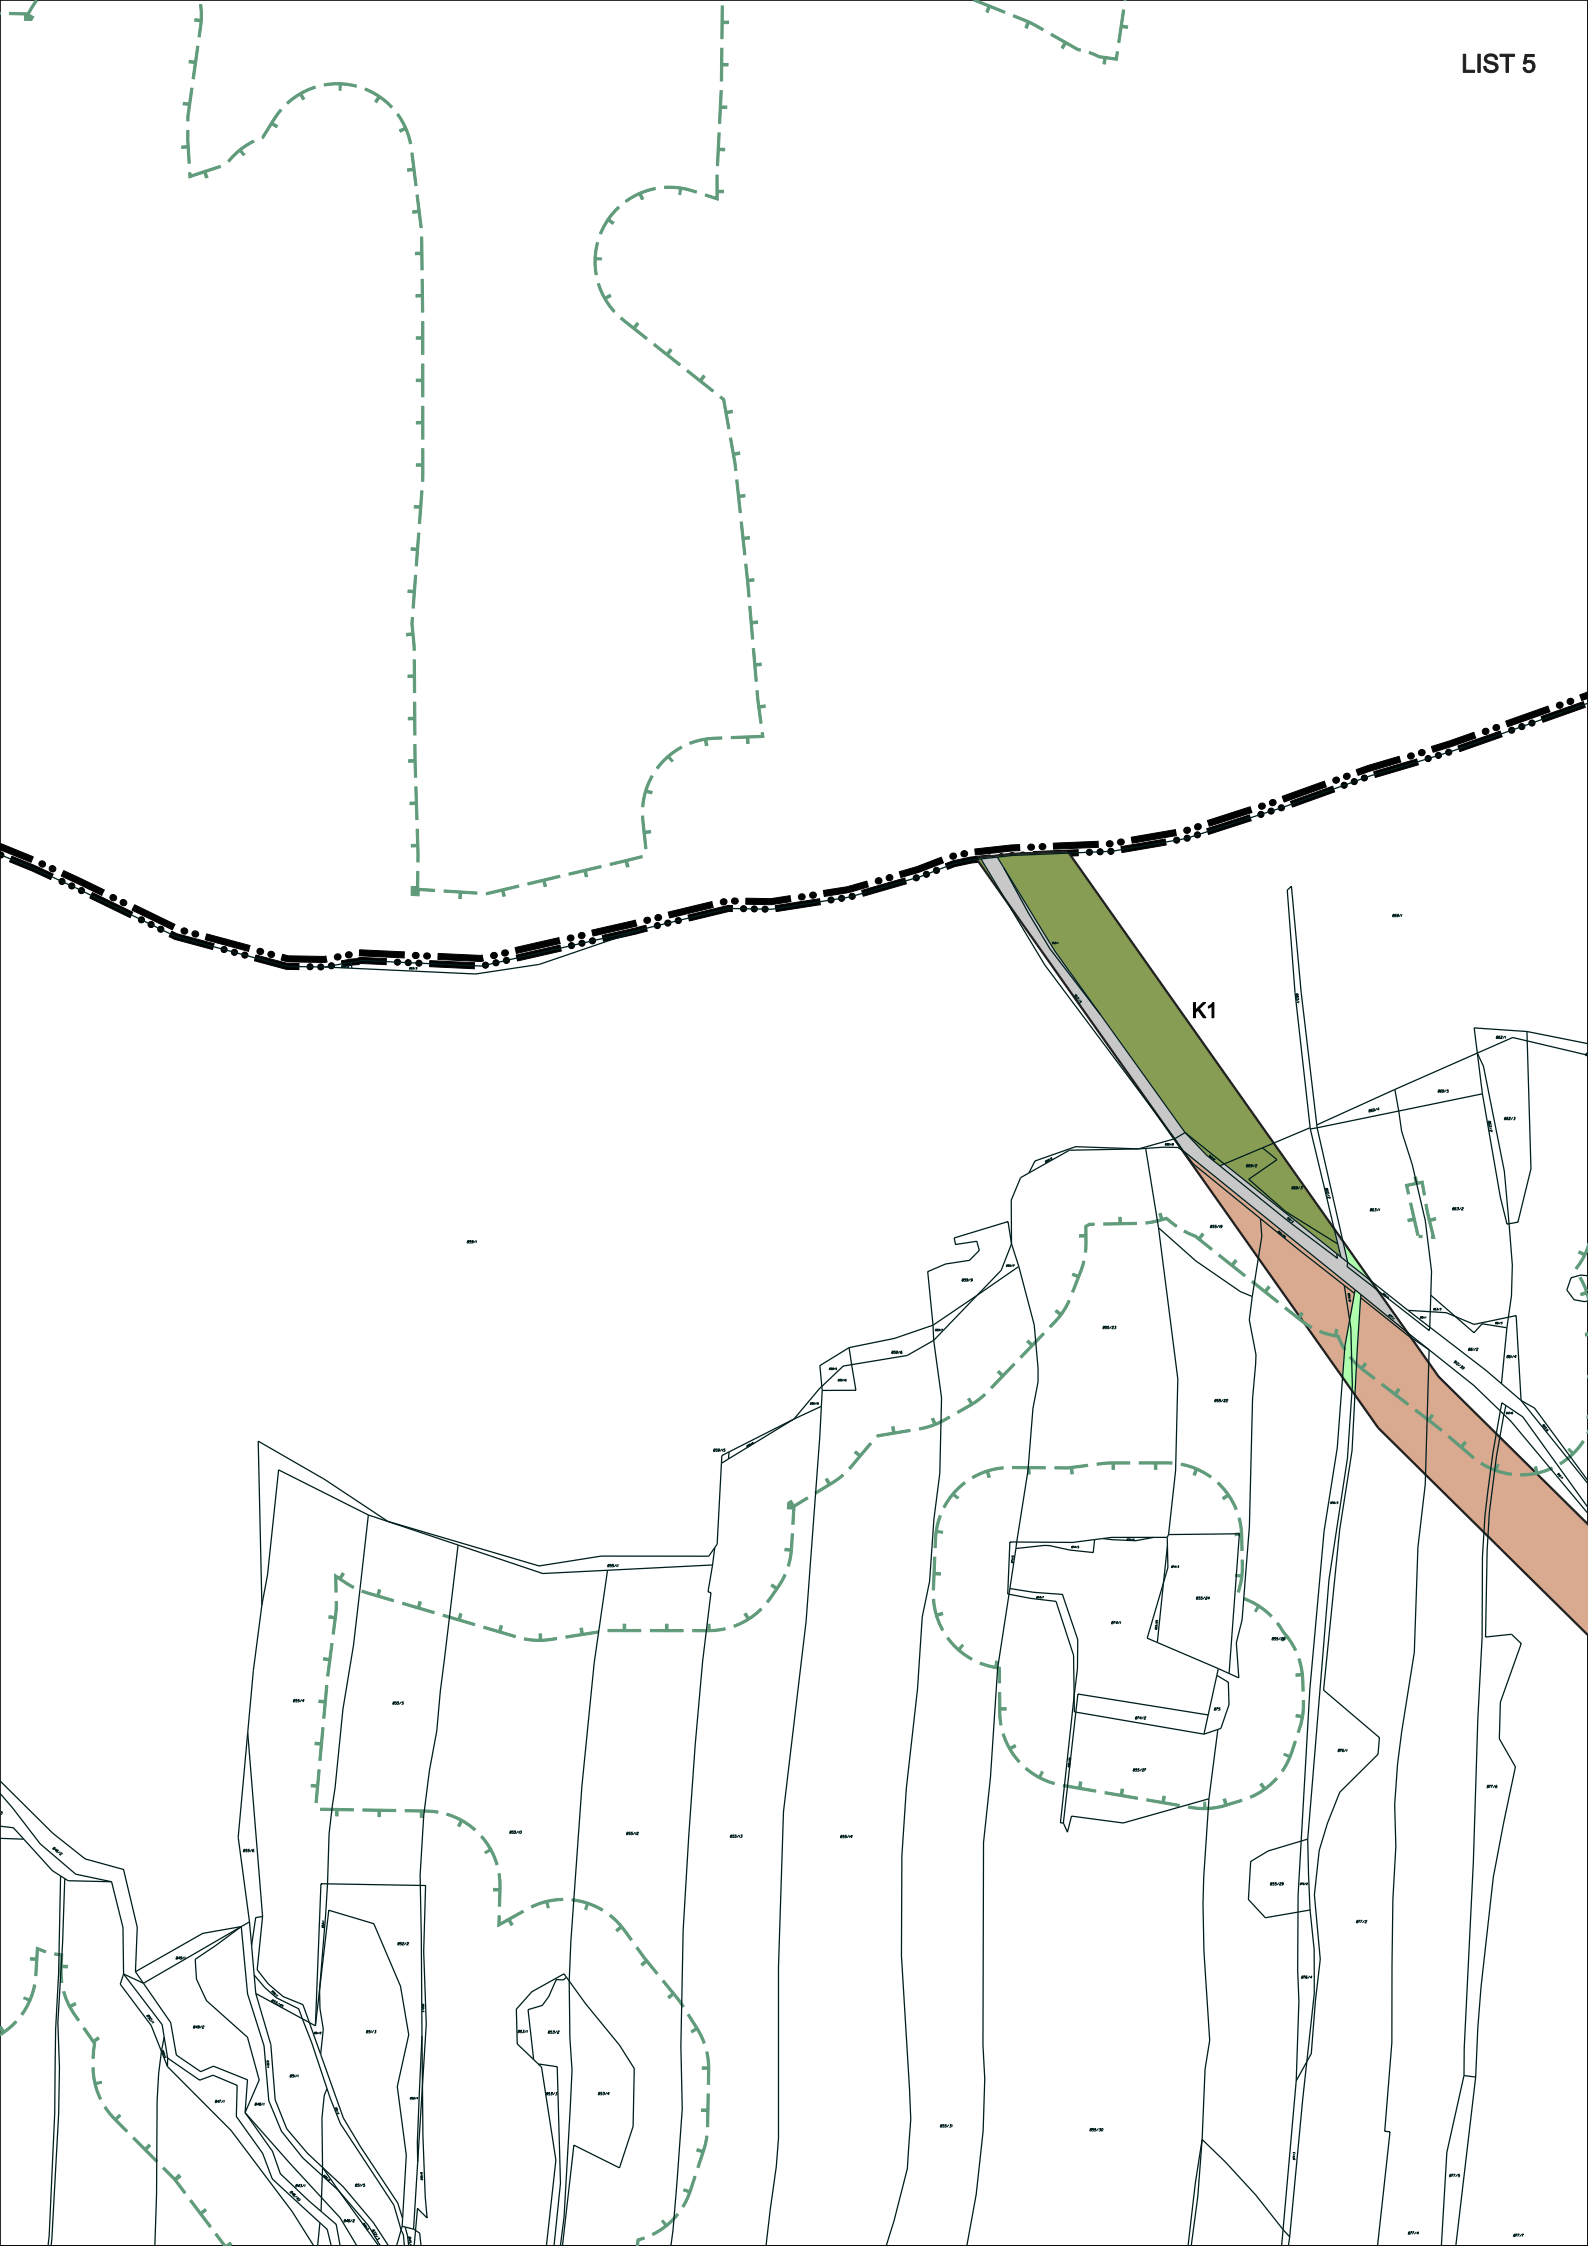



K1



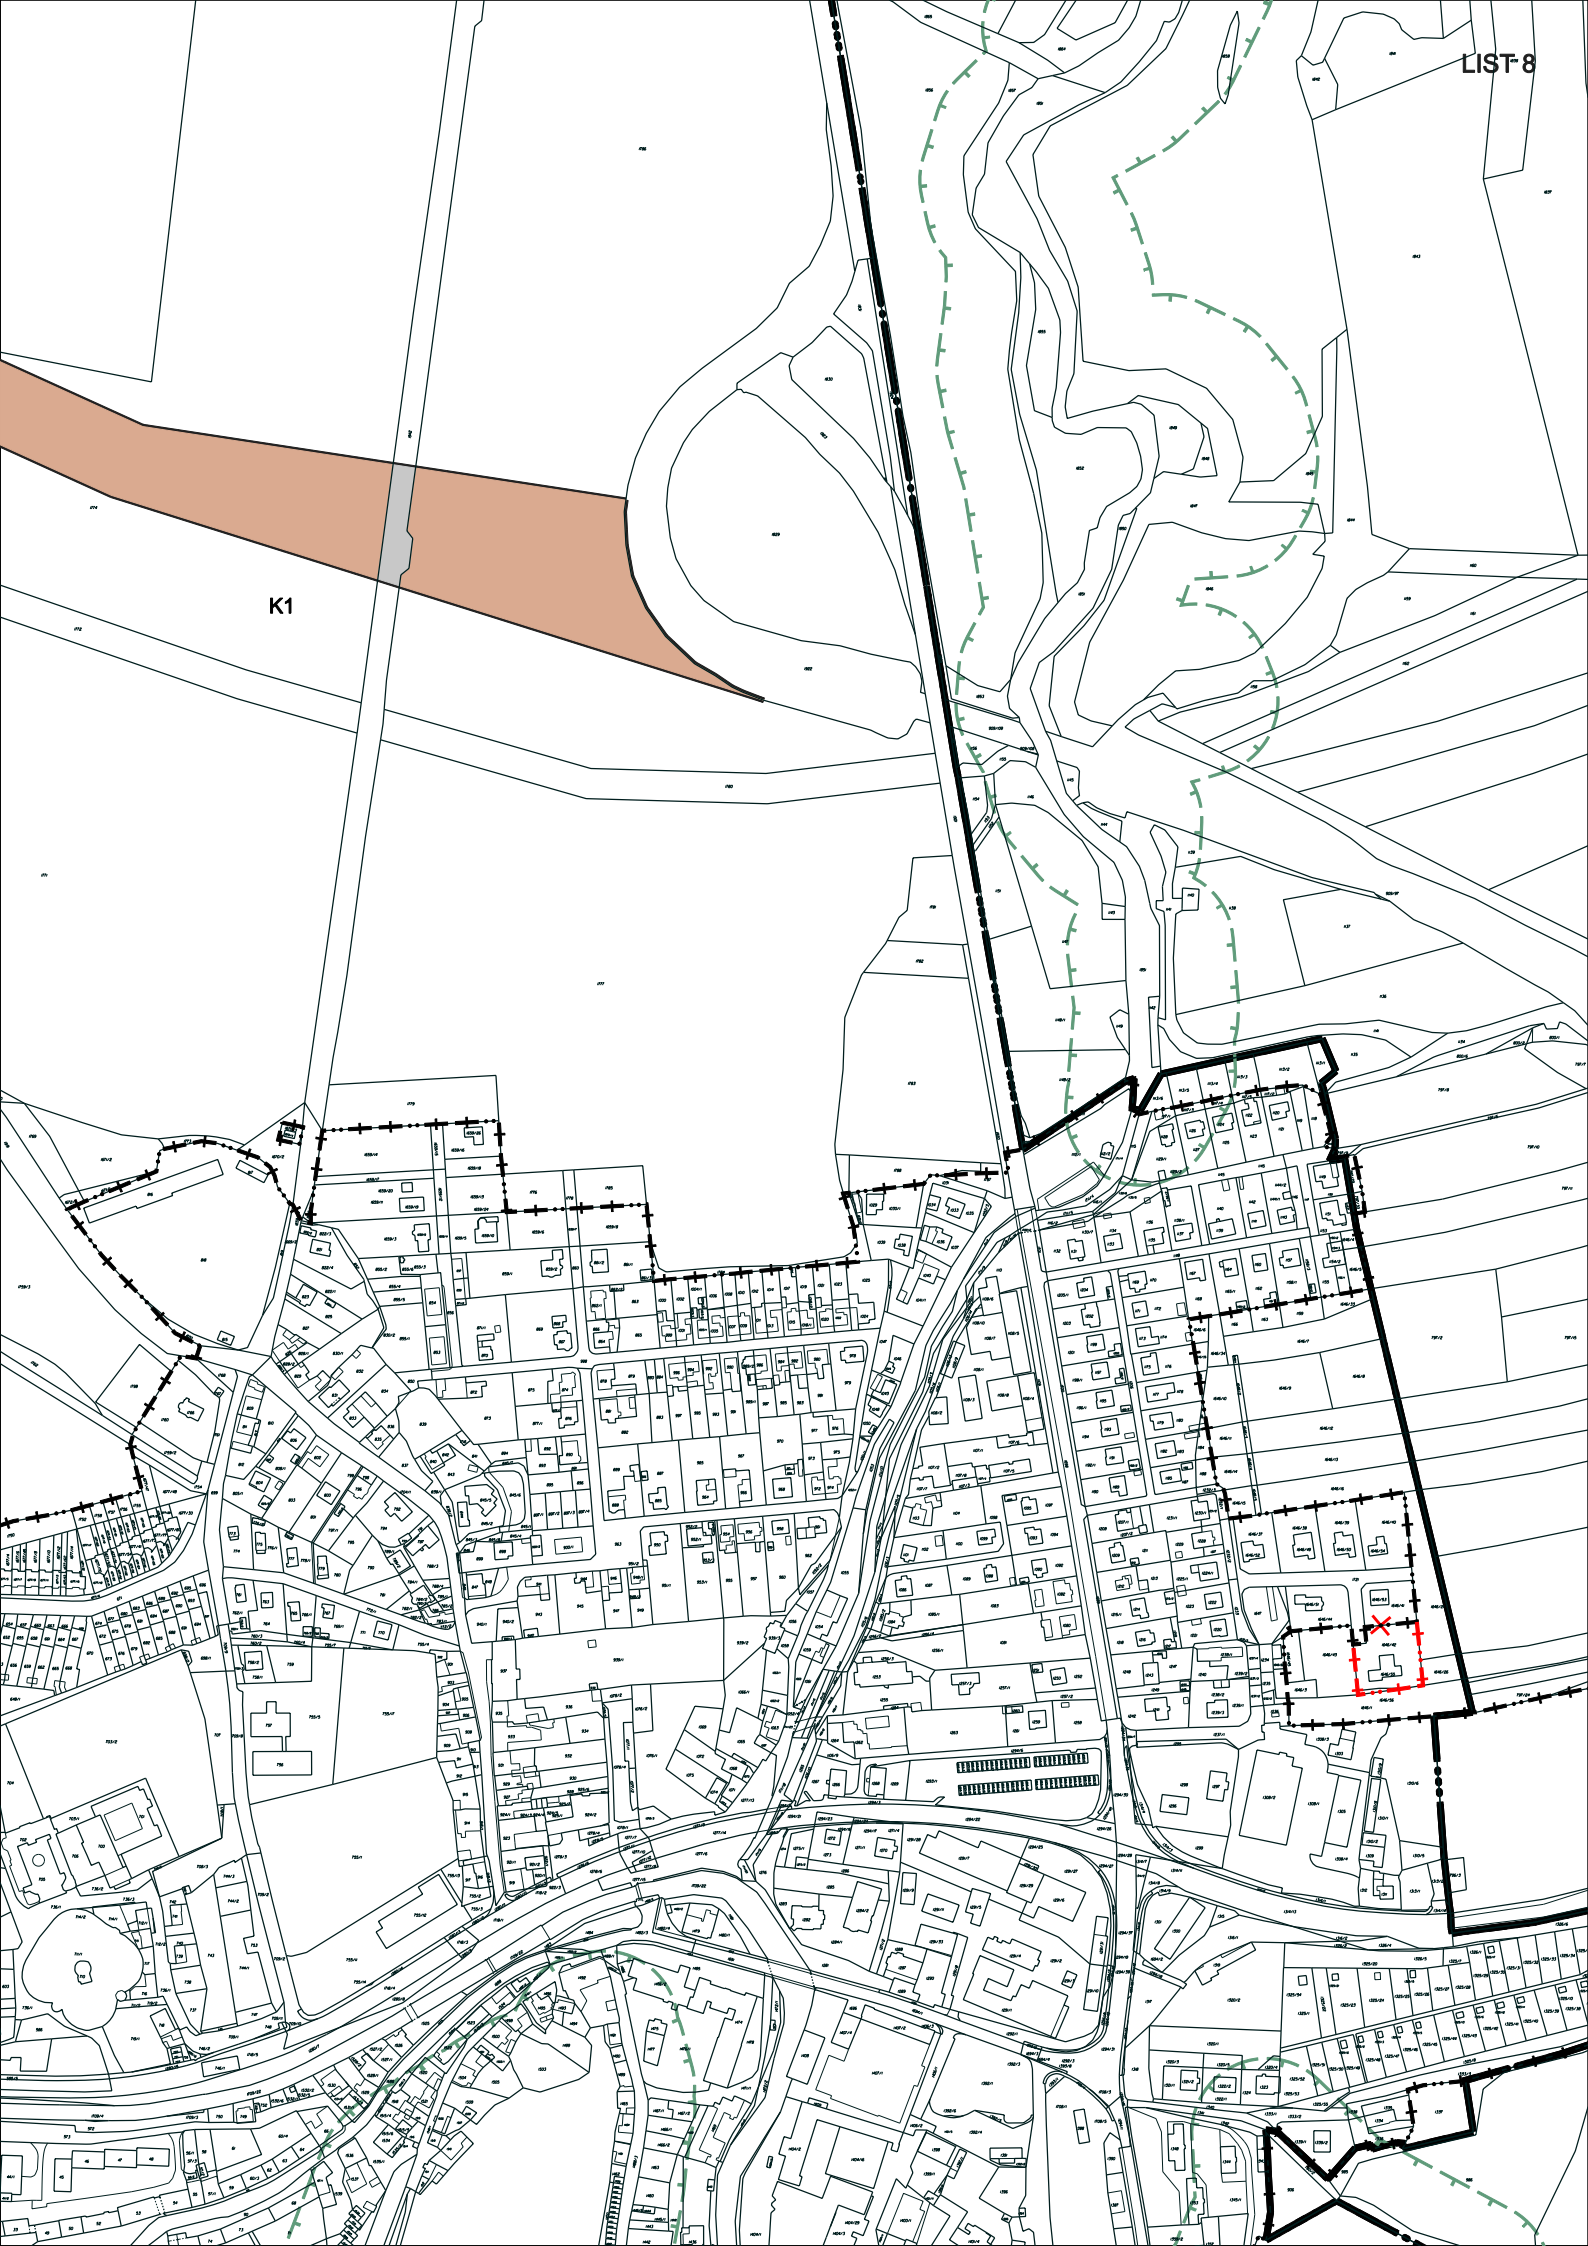

K1