

Změna č.2 Územního plánu Jistebník

I.b) Hlavní výkres - urbanistická koncepce

HRANICE ÚZEMÍ A PLOCH


STAV	NÁVRH	
		HRANICE ZASTAVĚNÉHO ÚZEMÍ
		HRANICE ZASTAVITELNÝCH PLOCH S POPISEM
		HRANICE PŘESTAVBOVÝCH PLOCH S POPISEM
		KORIDOR DOPRAVNÍ INFRASTRUKTURY – VR1 PRO VYSOKORYCHLOSTNÍ TRAŽ DLE ZÚR
		JEVY, PRVKY, POPISY NAVRŽENÉ KE ZRUŠENÍ
		SPOJNICE PLOCH, POMOČNÁ ŠIPKA
		PLOCHA PRO KOMPENZAČNÍ OPATŘENÍ VÝZNAMNĚ NEGATIVNÍCH VLIVŮ KORIDORU DZ27 NA PTAČÍ OBLAST PODŘÍ DLE ZÚR

PLOCHY S ROZDÍLNÝM ZPŮSOBEM VYUŽITÍ

STABILIZOVANÉ PLOCHY	PLOCHY ZMĚN	ÚZEMNÍ REZERVY	
			PLOCHY BYDLENÍ
			PLOCHY SMÍŠENÉ OBYTNÉ
			VEŘEJNÉ KOMUNIKAČNÍ PROSTORY
			ÚZEMNÍ REZERVA PRO VYSOKORYCHLOSTNÍ TRAŽ

NÁVRH ZMĚNY Č.2 JE PROVEDEN NA PODKLADU AKTUÁLNÍ KATASTRÁLNÍ MAPY. V LEGENDĚ JSOU UVEDENY A VE VÝKRESE JSOU ZAKRESLENY POUZE JEVY MĚNĚNÉ V RÁMCI NÁVRHU ZMĚNY Č.2, T.J. JEVY RUŠENÉ (ČERVENĚ PŘEŠKRTNUTY) NEBO PŘIDANÉ (ČERVENĚ DOPSÁNY). JEVY NEMĚNĚNÉ V RÁMCI ZMĚNY Č.2 NEJSOU V LEGENDĚ UVEDENY.


KLAD MAPOVÝCH SEKČÍ MĚŘÍTKA 1:5000

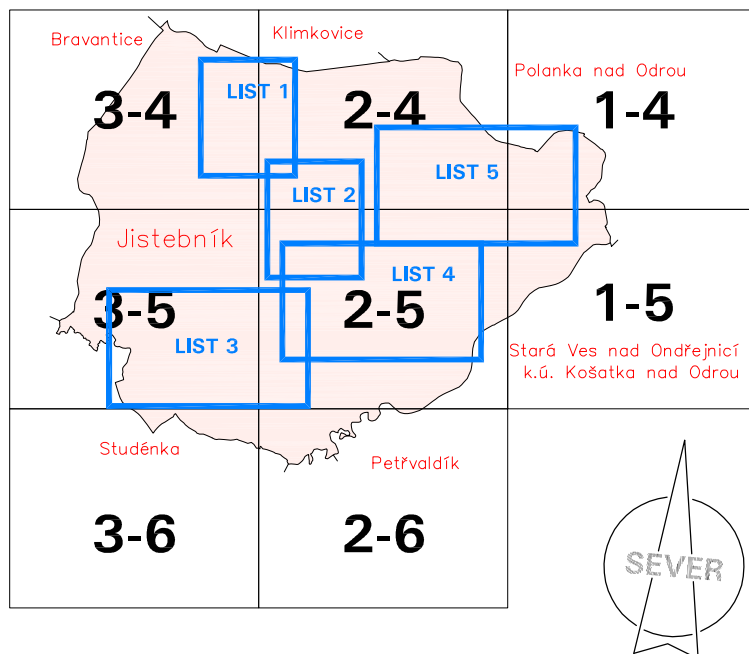

Změna č.2 Územního plánu Jistebník

I.b) Hlavní výkres - urbanistická koncepce


lokality č.Z10, Z13, Z15, Z19, Z22, Z23, P1, P3

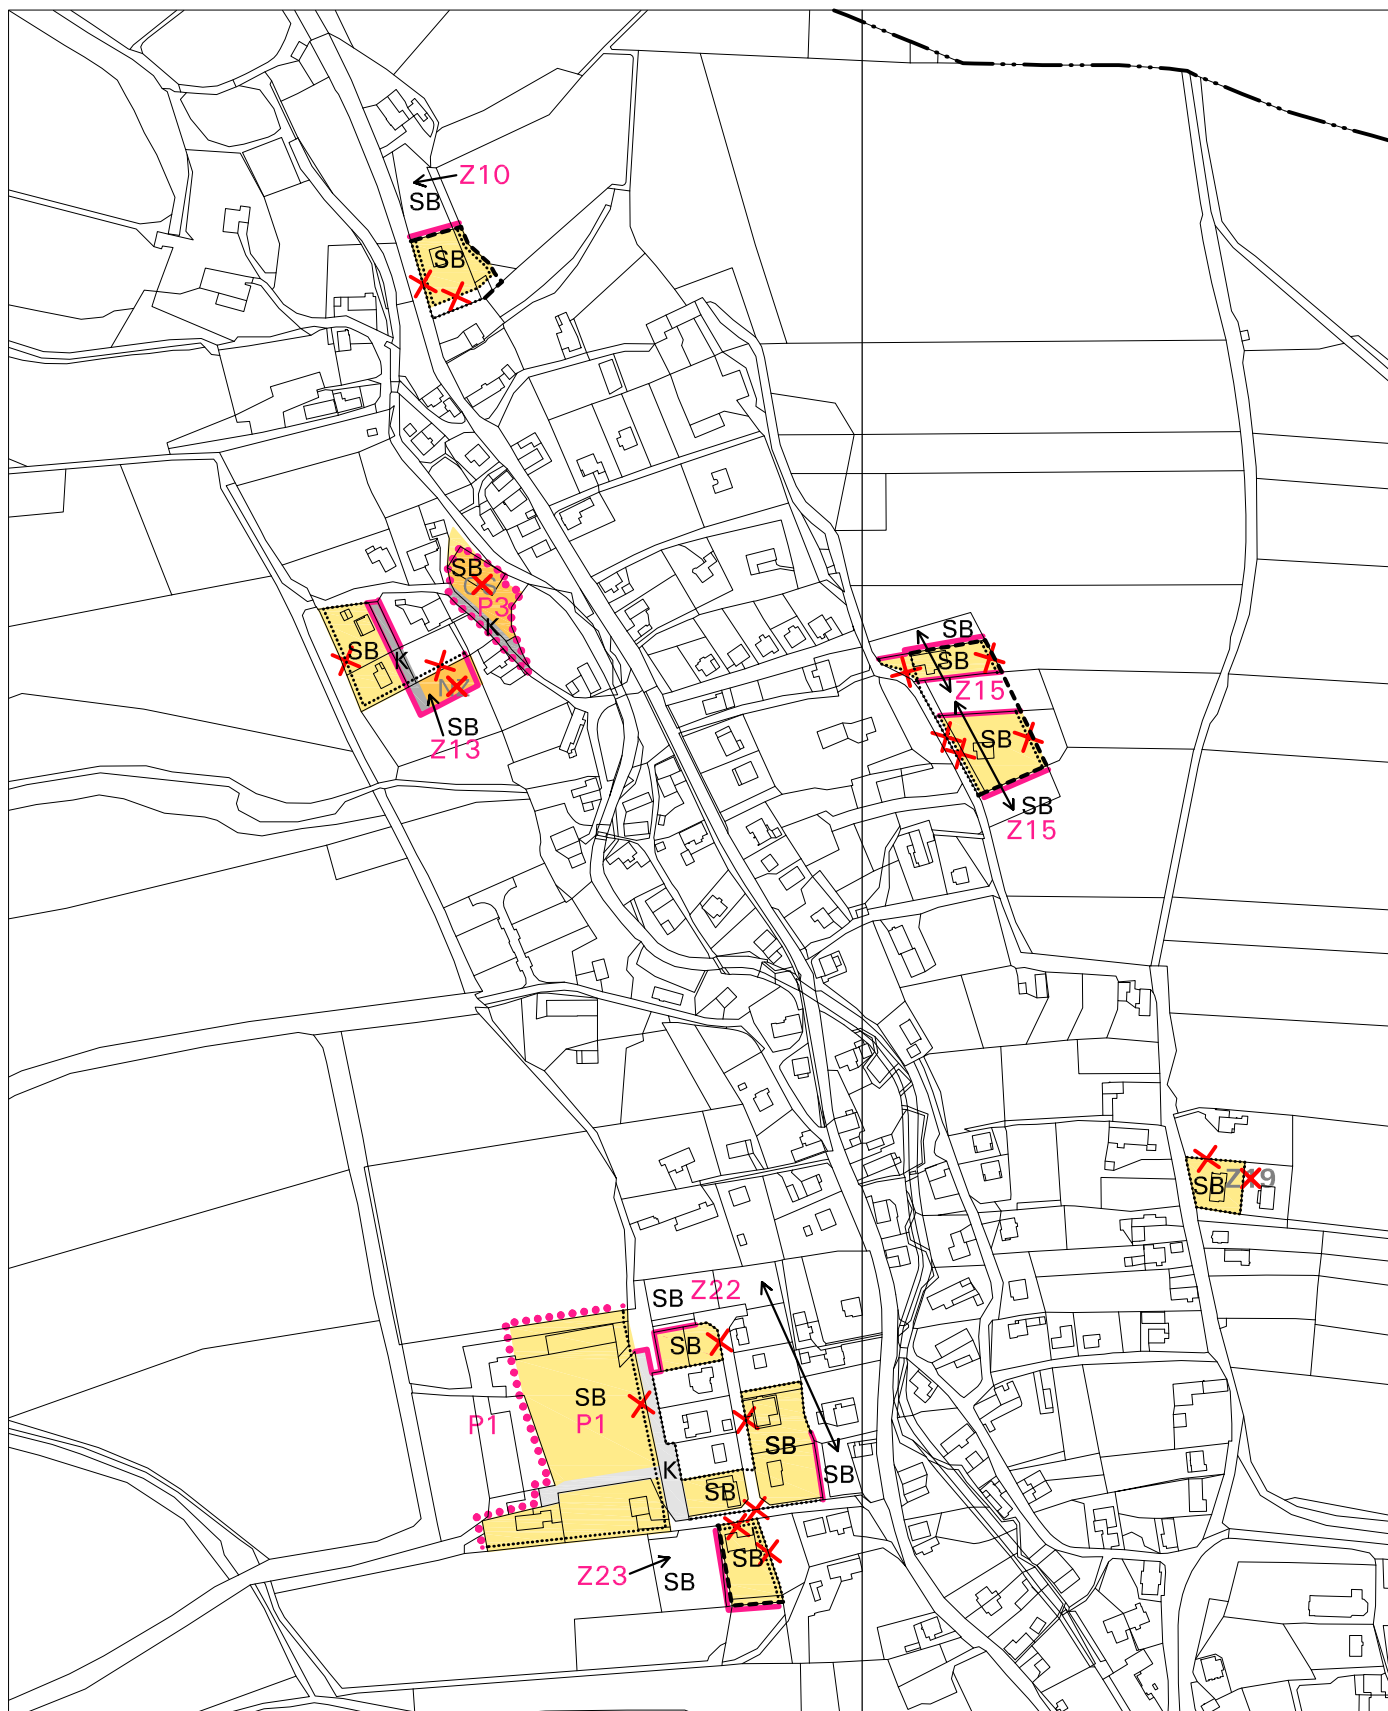

Změna č.2 Územního plánu Jistebník

I.b) Hlavní výkres - urbanistická koncepce


lokality č.Z1, Z6, Z8, Z25, Z28

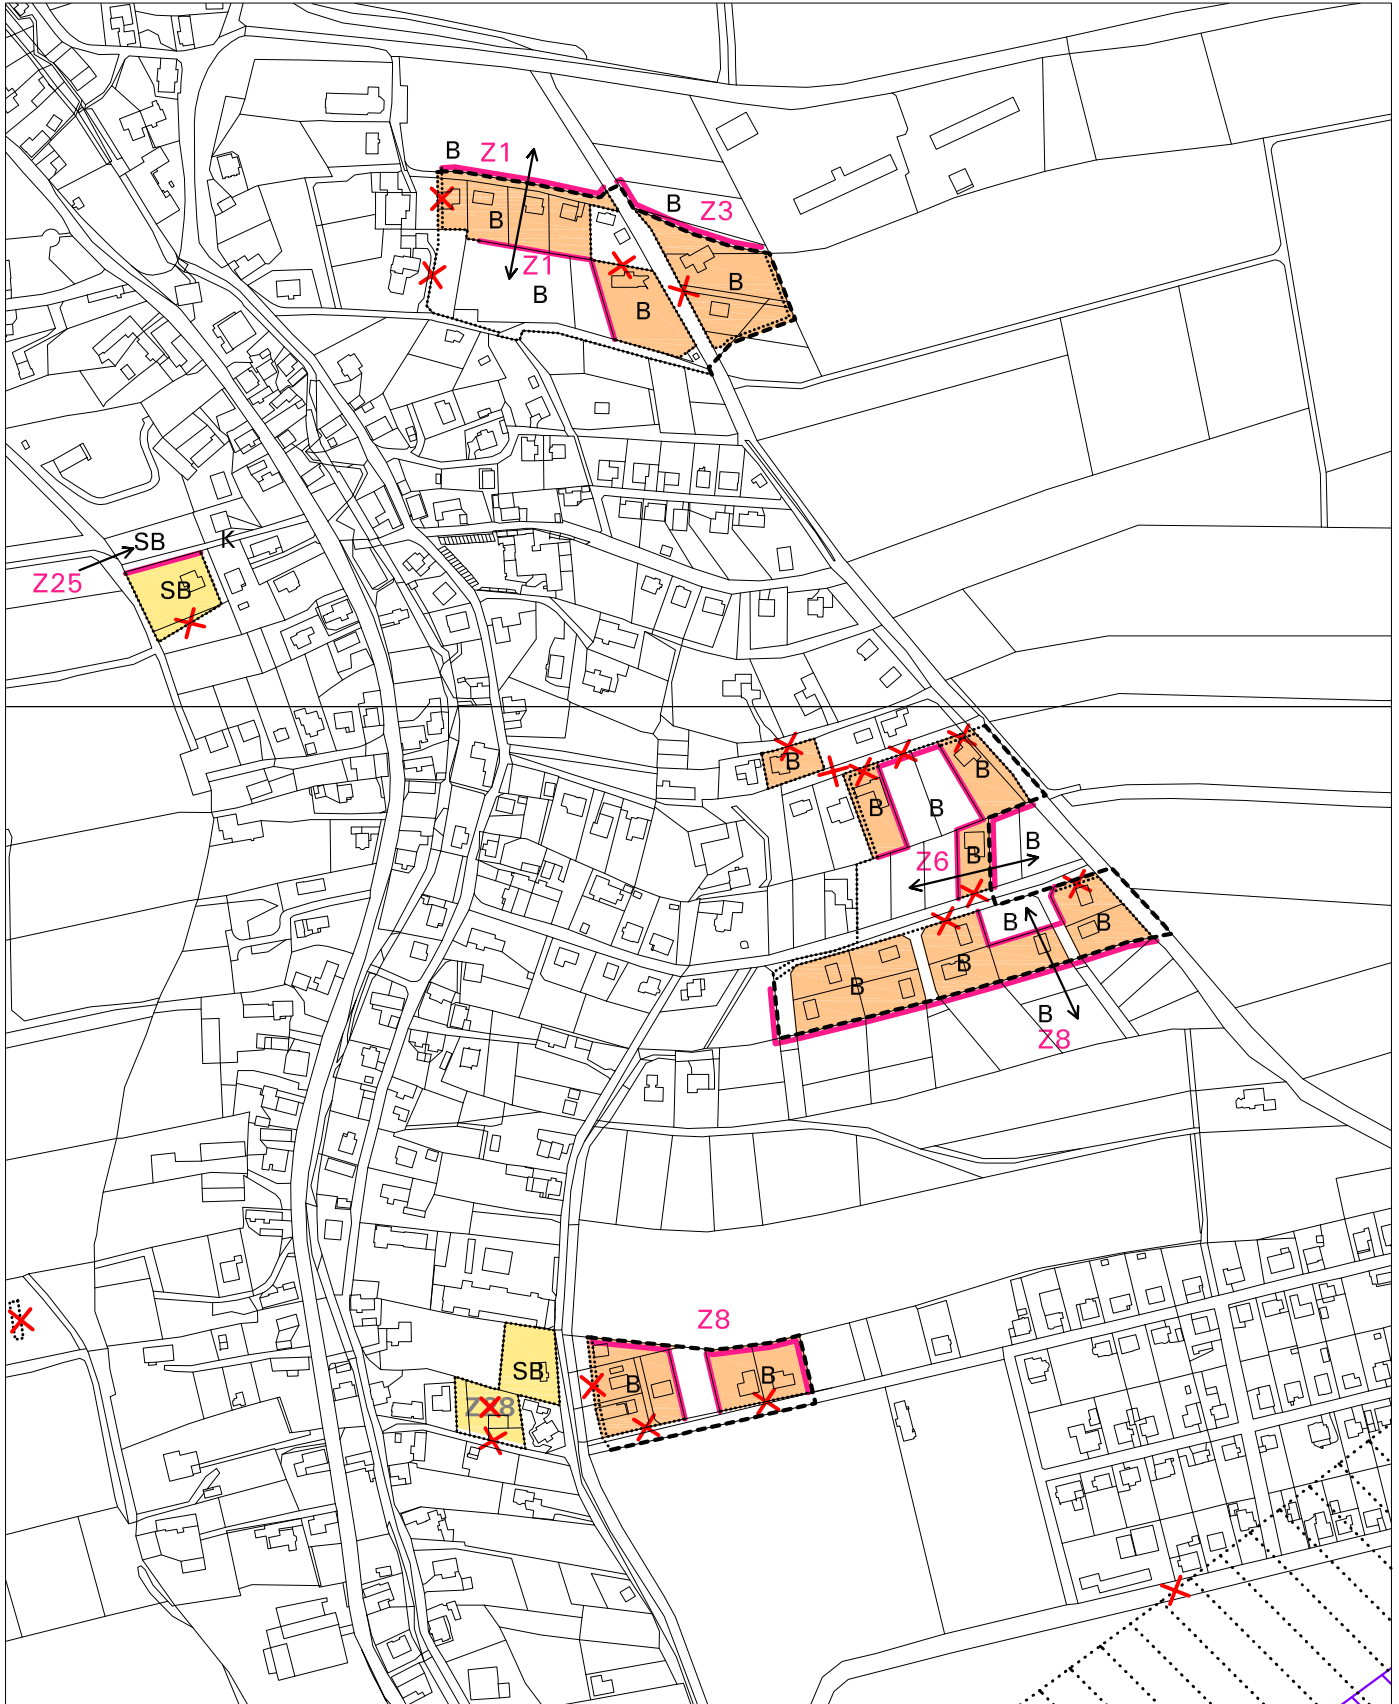

Změna č.2 Územního plánu Jistebník

I.b) Hlavní výkres - urbanistická koncepce


VYMEZENÍ KORIDORU DOPRAVNÍ INFRASTRUKTURY - VR1 PRO VYSOKORYCHLOSTNÍ TRAŤ

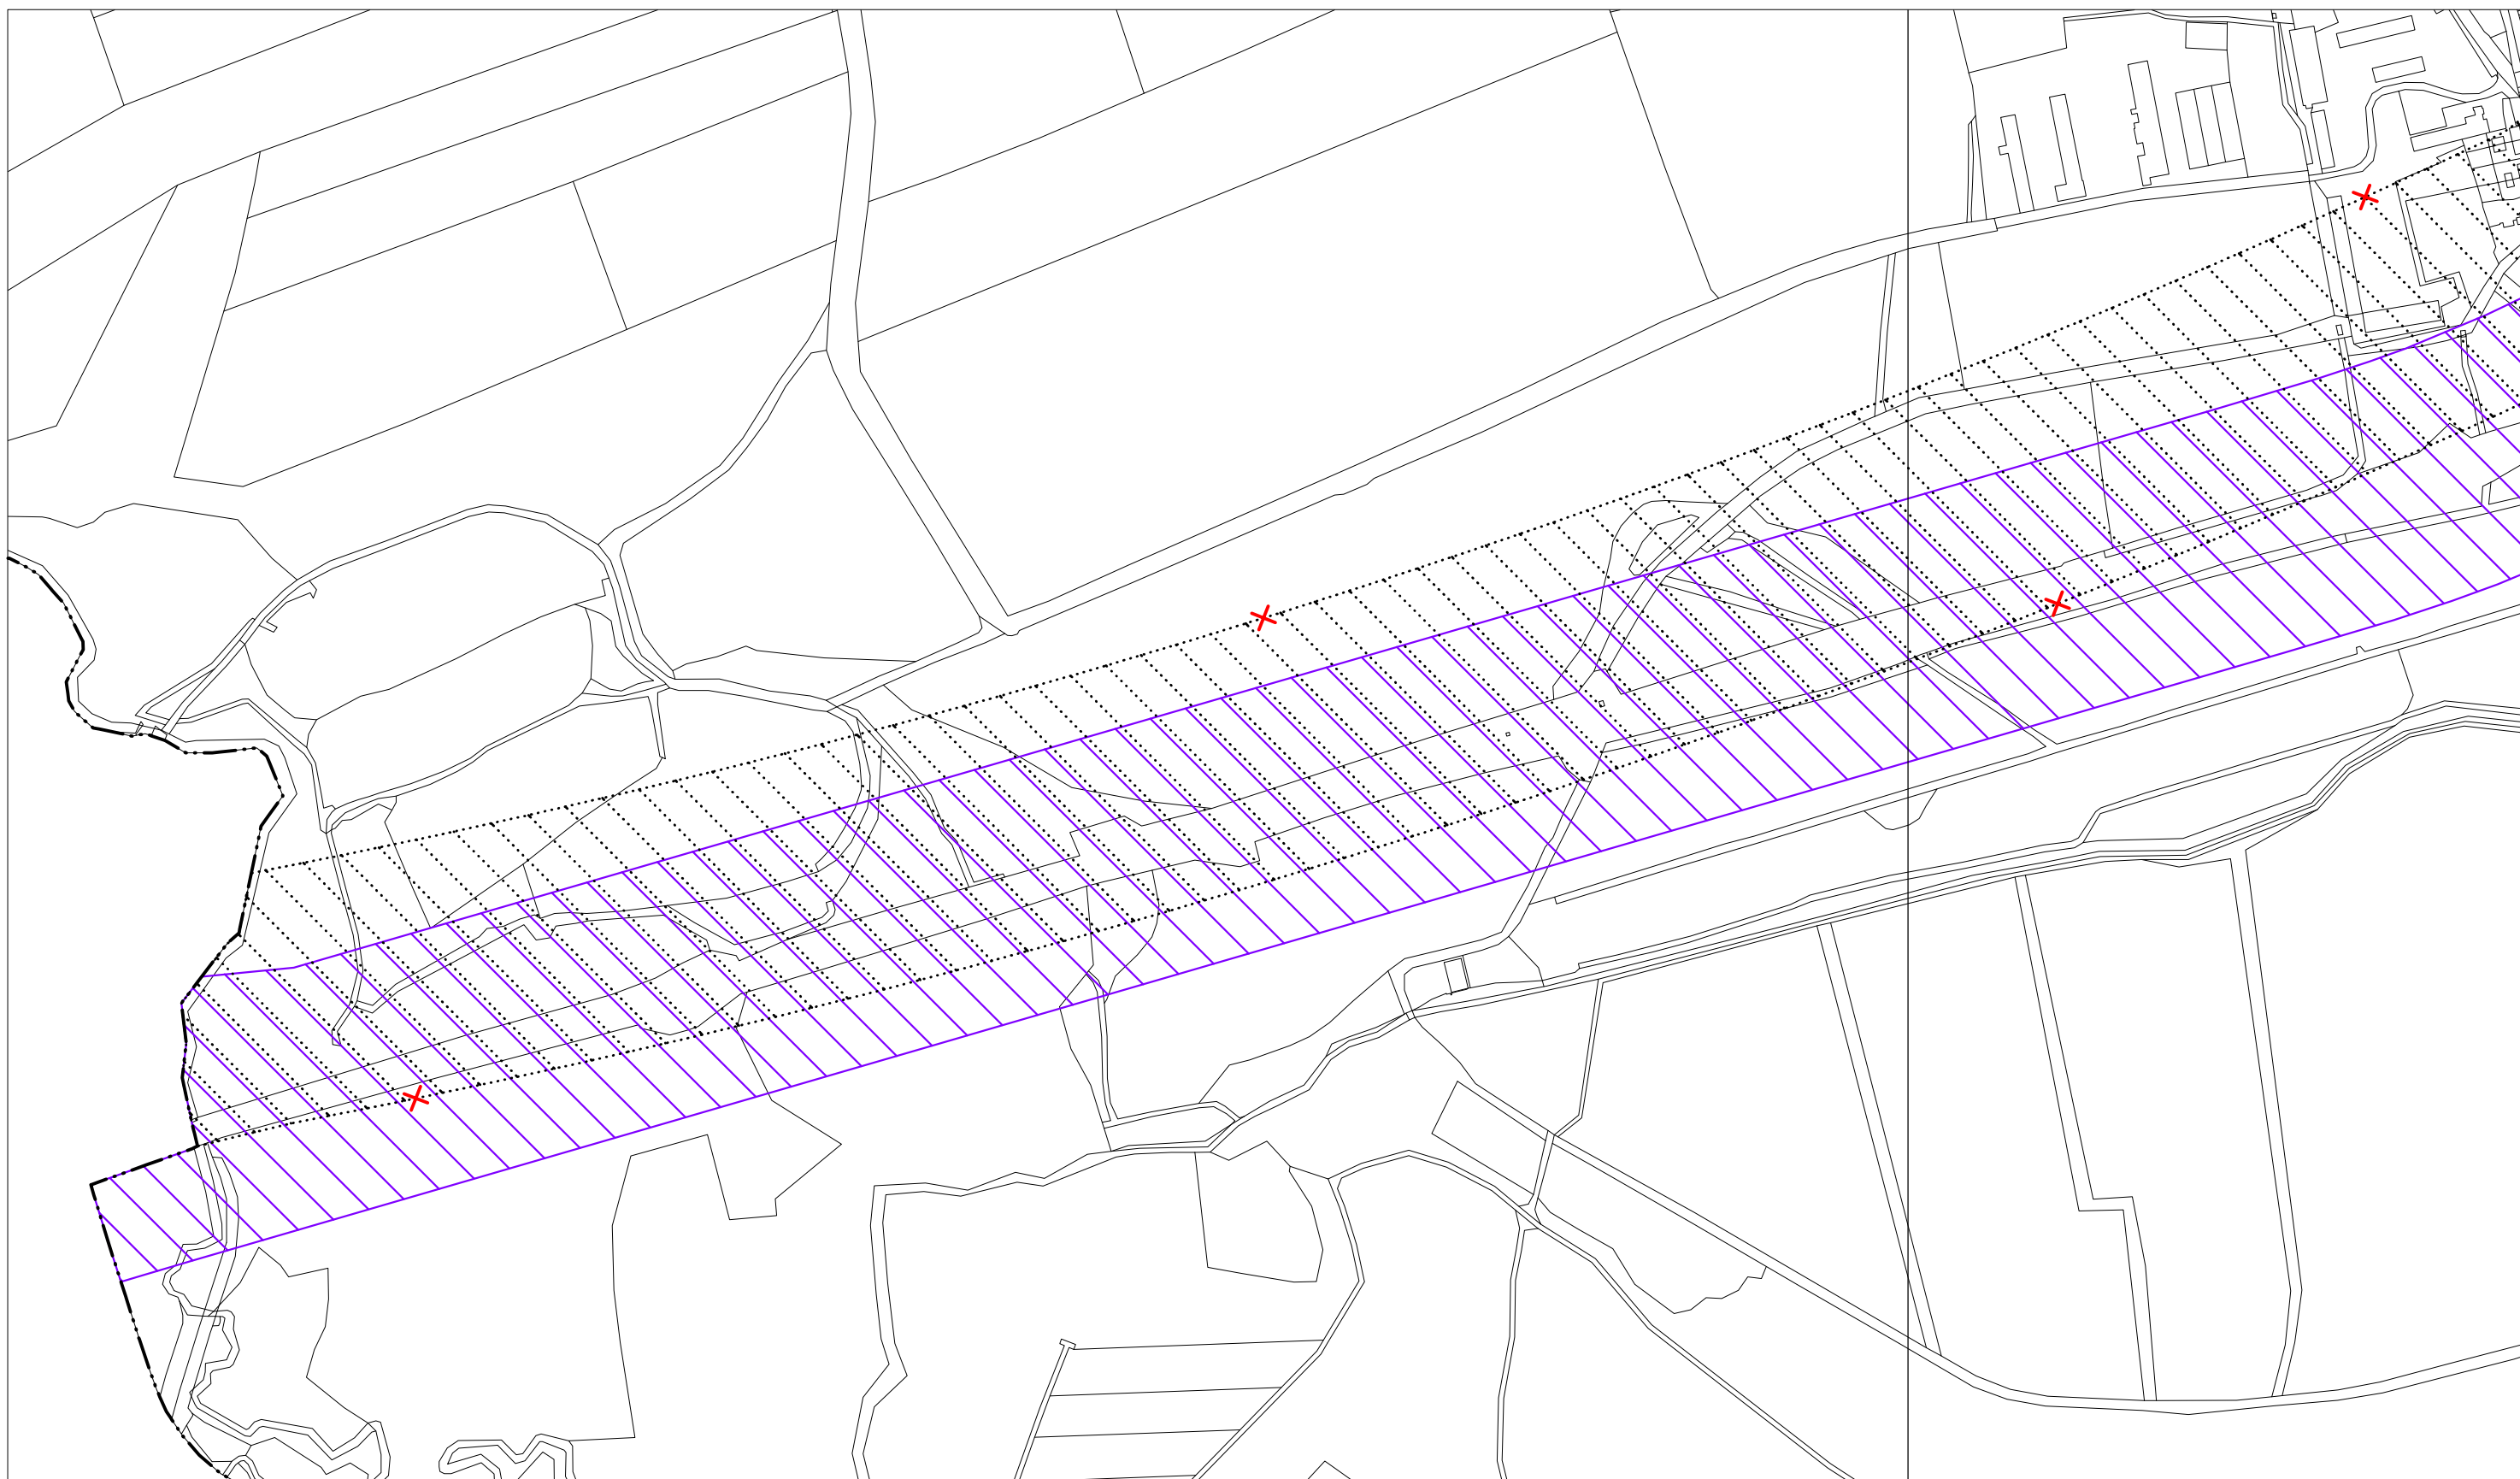

Změna č.2 Územního plánu Jistebník

I.b) Hlavní výkres - urbanistická koncepce

VYMEZENÍ KORIDORU DOPRAVNÍ INFRASTRUKTURY - VR1 PRO VYSOKORYCHLOSTNÍ TRAŤ, VYMEZENÍ PLOCHY KOMPENZAČNÍCH OPATŘENÍ

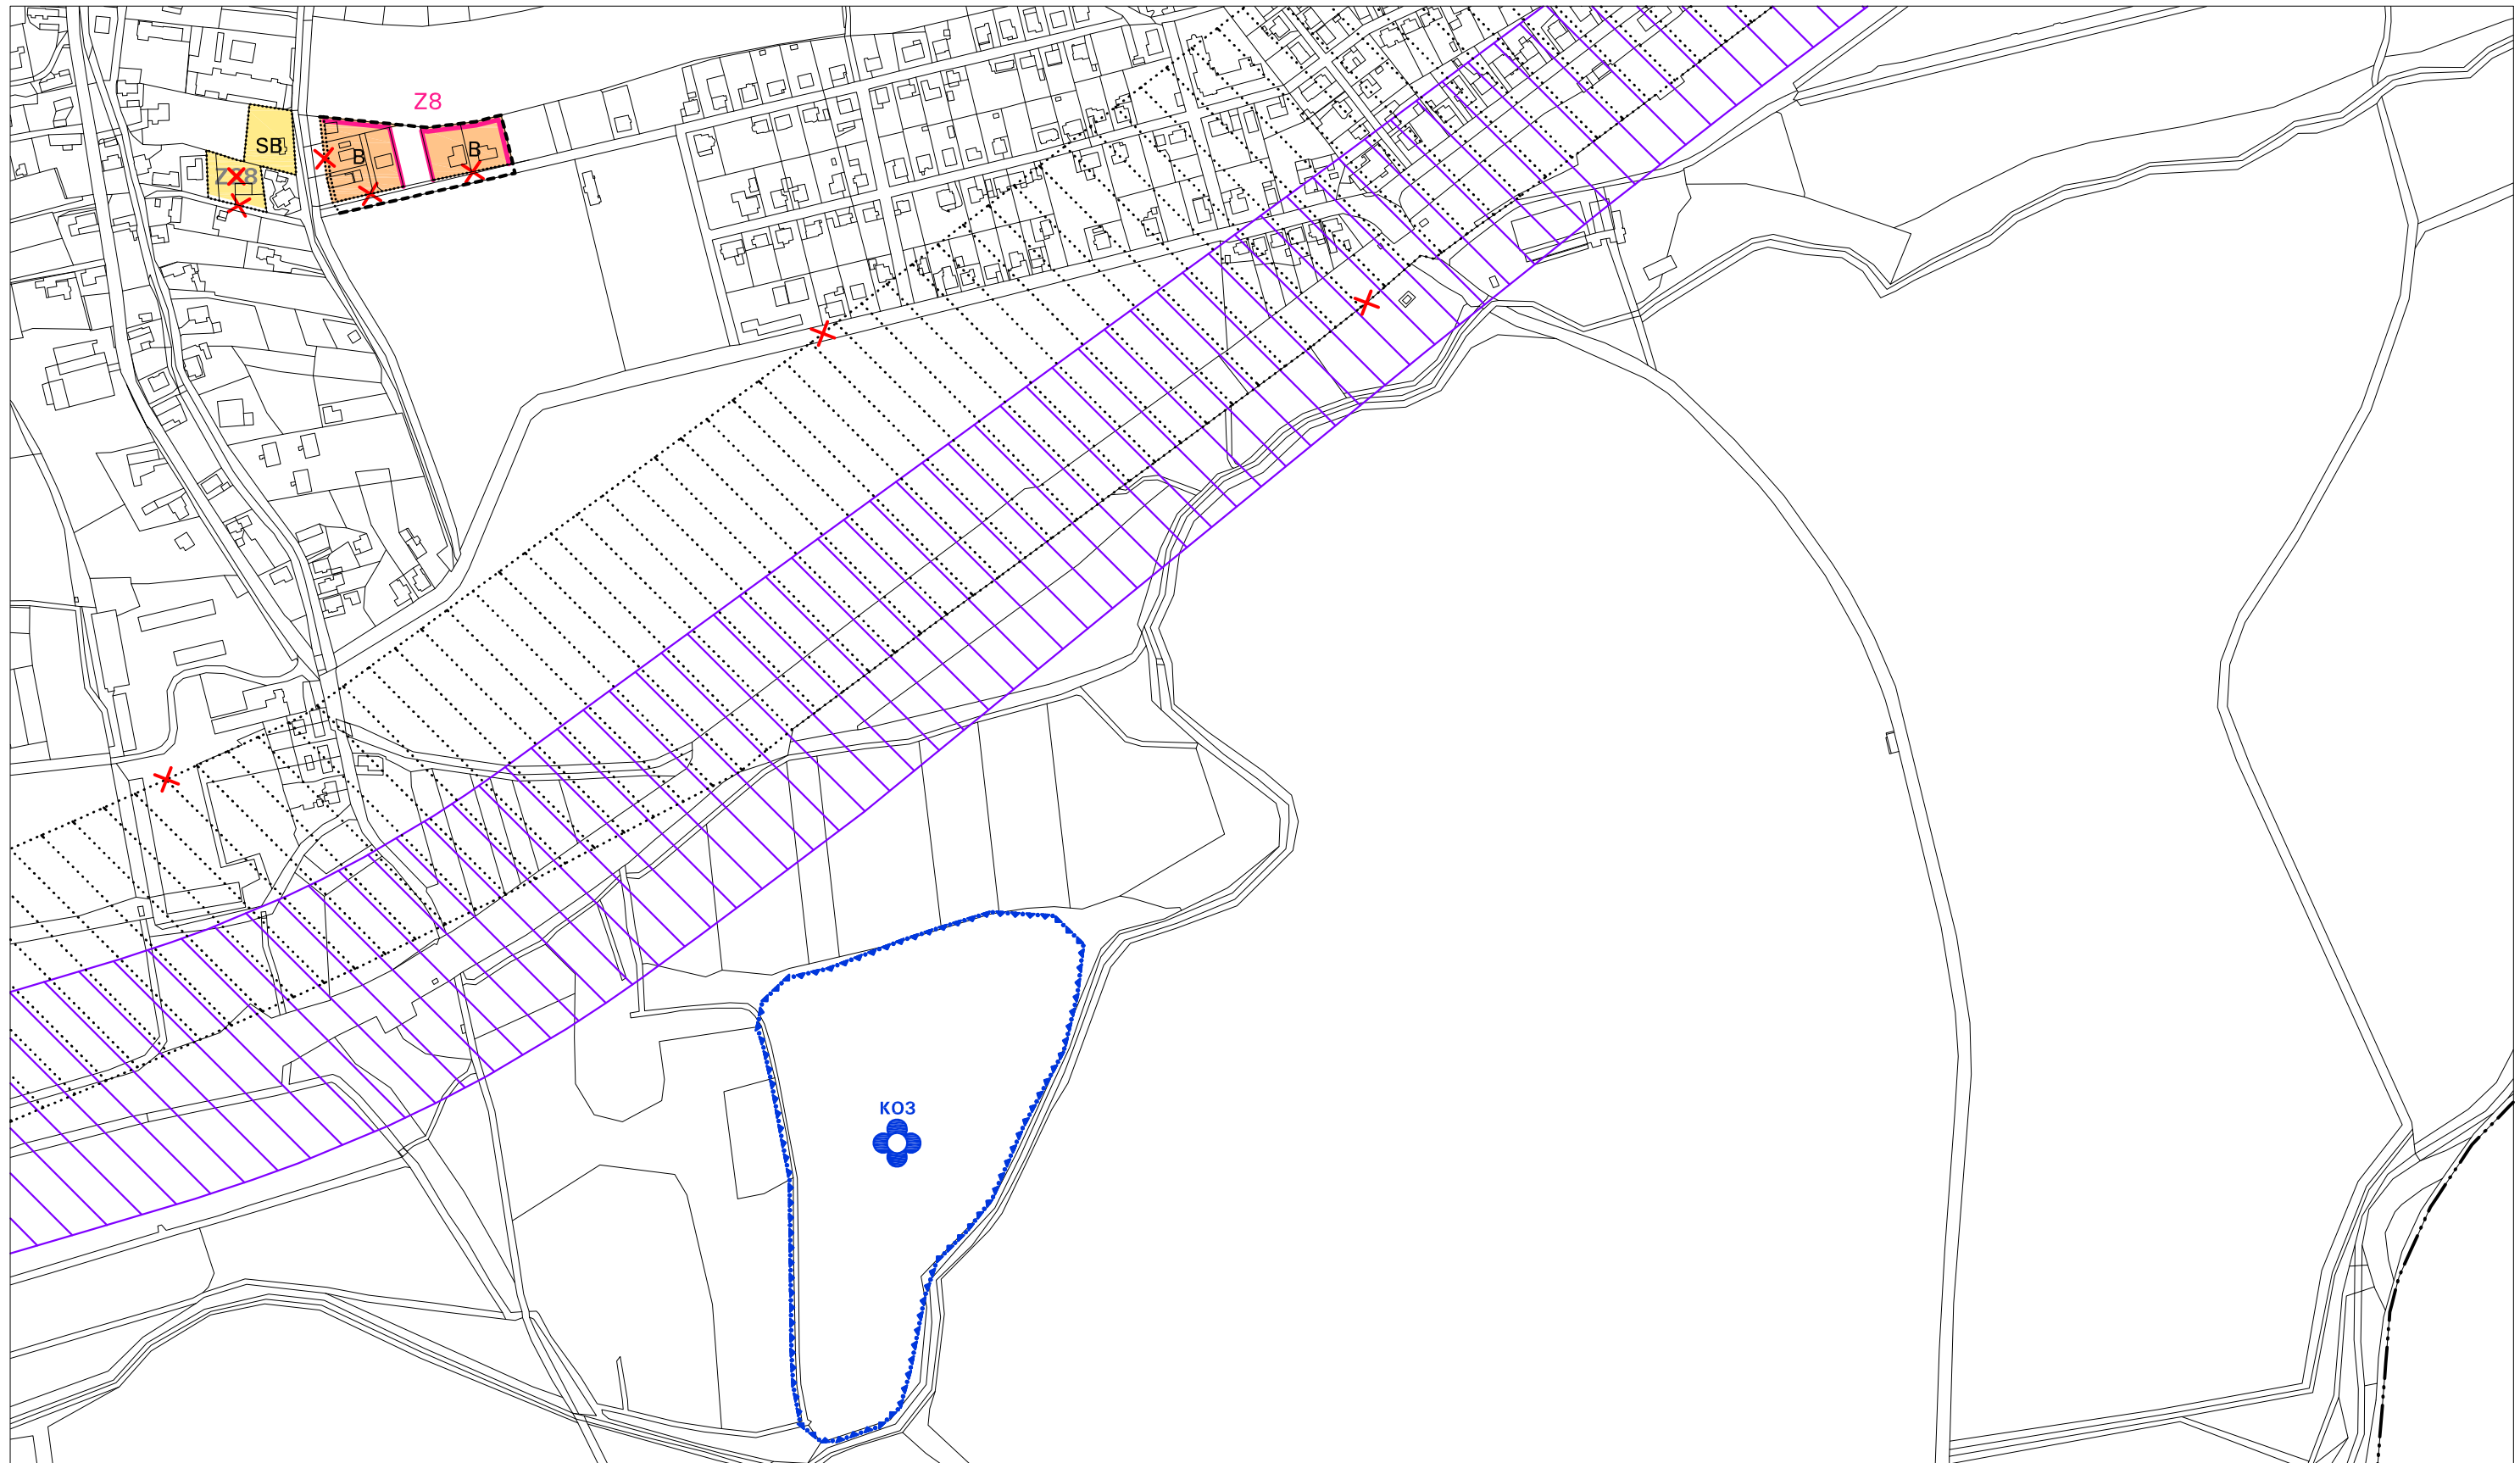

Změna č.2 Územního plánu Jistebník

I.b) Hlavní výkres - urbanistická koncepce

VYMEZENÍ KORIDORU DOPRAVNÍ INFRASTRUKTURY - VR1 PRO VYSOKORYCHLOSTNÍ TRAŤ

