

SPOLUFINANCOVÁNO Z EVROPSKÉHO FONDU PRO REGIONÁLNÍ ROZVOJ V RÁMCI INTEGROVANÉHO OPERAČNÍHO PROGRAMU

ÚZEMNÍ PLÁN ŠTRAMBERKA

A.6 VÝKRES VEŘEJNĚ PROSPĚŠNÝCH STAVEB, OPATŘENÍ A ASANACÍ

MĚŘÍTKO 1 : 5000

HRANICE:




HRANICE OBCE

VEŘEJNĚ PROSPĚŠNÉ STAVBY PRO KTERÉ LZE UPLATNIT PŘEDKUPNÍ PRÁVO



ZEMNÍ VODOJEM

VEŘEJNĚ PROSPĚŠNÁ OPATŘENÍ PRO KTERÉ LZE PRÁVA K POZEMKŮM A STAVBÁM VYVLASTNIT

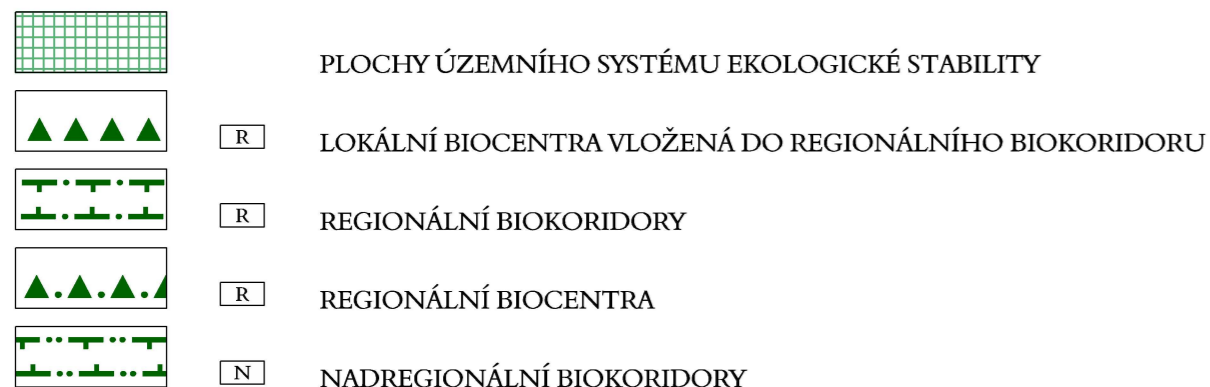

PLOCHY ÚZEMNÍHO SYSTÉMU EKOLOGICKÉ STABILITY

LOKÁLNÍ BIOCENRA VLOŽENÁ DO REGIONÁLNÍHO BIODORIDORU

REGIONÁLNÍ BIODORIDORY

REGIONÁLNÍ BIOCENRA

NADREGIONÁLNÍ BIODORIDORY



PROJEKTOVÁ ČINNOST, URBANISMUS, ÚZEMNÍ PLÁNOVÁNÍ, EKOLOGIE, GIS

URBANISTICKÉ STŘEDISKO OSTRAVA, s.r.o.

Ostrava s.r.o. Špartakovců 3, Ostrava-Poruba, 70800

tel: 596939530, 596939531

ZODP.PROJEKTANT: ING. ARCH. VLADIMÍRA FUSKOVÁ

ZAK. ČÍSLO: U - 512

ZPRACOVATEL: ING. ARCH. V. FUSKOVÁ, ING. M. SOCHOROVÁ, ING. Z. VESELÁ

OBJEDNATEL: MĚSTO ŠTRAMBERK

DATUM: 2013