

ÚZEMNÍ PLÁN ŠTRAMBERKA

ÚPLNÉ ZNĚNÍ PO ZMĚNĚ Č. 2


A.6 VÝKRES VEŘEJNĚ PROSPĚŠNÝCH STAVEB, OPATŘENÍ A ASANACÍ

MĚŘÍTKO 1 : 5000


HRANICE:



VEŘEJNĚ PROSPĚŠNÉ STAVBY PRO KTERÉ LZE UPLATNIT PŘEDKUPNÍ PRÁVO

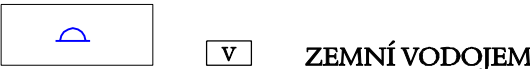

VEŘEJNĚ PROSPĚŠNÁ OPATŘENÍ PRO KTERÉ LZE PRÁVA K POZEMKŮM A STAVBÁM VYVLASTNIT

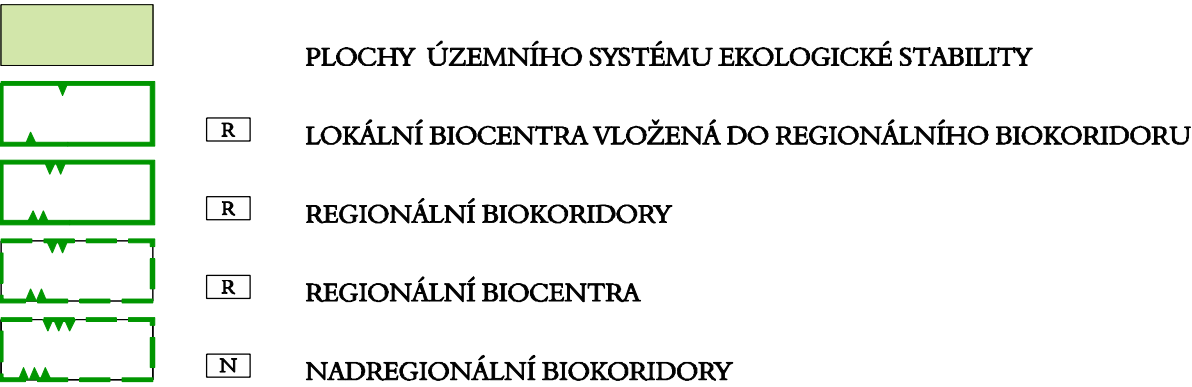



PROJEKTOVÁ ČINNOST, URBANISMUS, ÚZEMNÍ PLÁNOVÁNÍ, EKOLOGIE, GIS

URBANISTICKÉ STŘEDISKO OSTRAVA, s.r.o.

Spartakovců 3, Ostrava-Porůba, 70800
tel: 596939530, 596939531

ZODP.PROJEKTANT: ING. ARCH. VLADIMÍRA FUSKOVÁ	ZAK. ČÍSLO: U - 512
ZPRACOVATEL: ING. ARCH. VLADIMÍRA FUSKOVÁ, ING. IVA MIČKOVÁ	
OBJEDNATEL: MĚSTO ŠTRAMBERK	DATUM: LEDEN 2025