
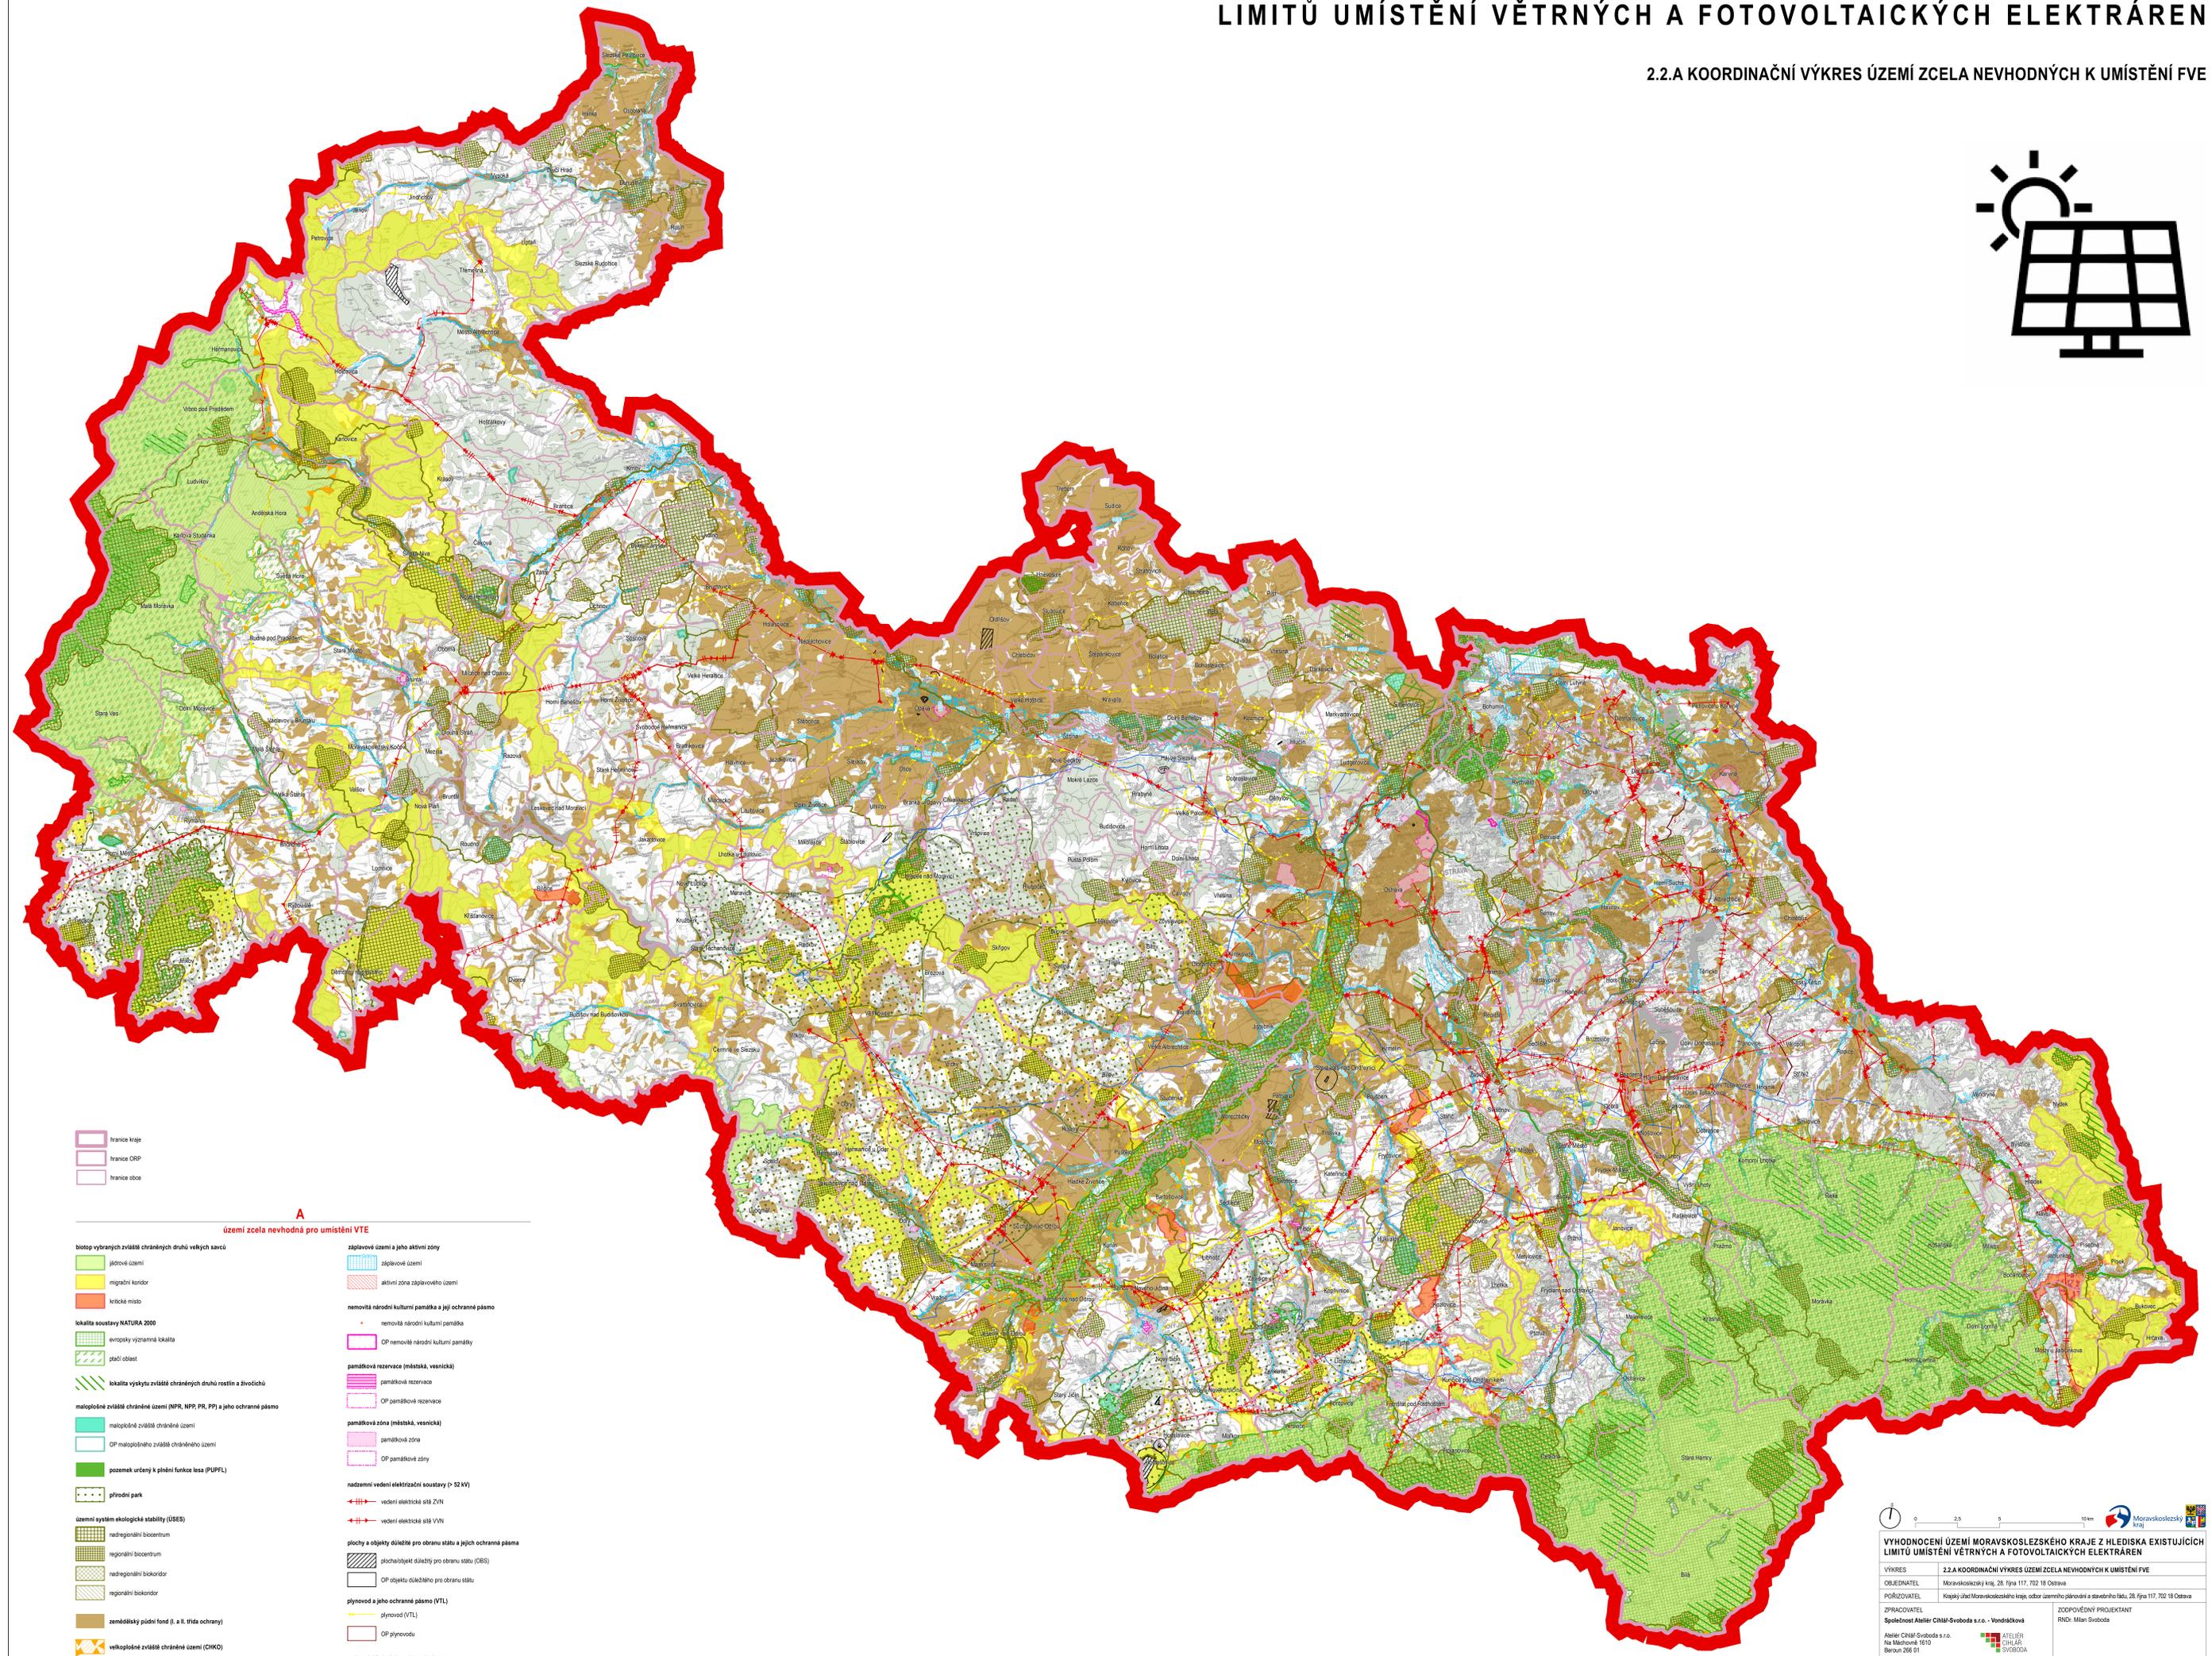


VYHODNOCENÍ ÚZEMÍ MORAVSKOSLEZSKÉHO KRAJE Z HLEDISKA EXISTUJÍCÍCH LIMITŮ UMÍSTĚNÍ VĚTRNÝCH A FOTOVOLTAICKÝCH ELEKTRÁREN

2.2.A KOORDINAČNÍ VÝKRES ÚZEMÍ ZCELA NEVHODNÝCH K UMÍSTĚNÍ FVE

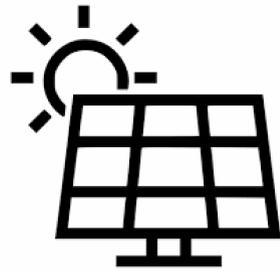

- hranice kraje
- hranice ORP
- hranice obce

A

území zcela nevhodná pro umístění FVE

- biotop vybraných zvláště chráněných druhů velkých savců
- jádrové území
- migrační koridor
- klíčové místo
- lokality soustavy NATURA 2000
- evropsky významná lokalita
- stačí oblast
- lokality výskytu zvláště chráněných druhů rostlin a živočichů
- maloplošné zvláště chráněné území (NPR, NPR, PR, PP) a jeho ochranné pásmo
- maloplošné zvláště chráněné území
- OP maloplošného zvláště chráněného území
- pozemek určený k plnění funkce lesa (PUPLF)
- přírodní park
- územní systém ekologické stability (USES)
- nadregionální biocentrum
- regionální biocentrum
- nadregionální biokoridor
- regionální biokoridor
- zemědělský půdní fond (I. a II. třída ochrany)
- velkoplošné zvláště chráněné území (CHKO)
- záplavové území
- aktívní zóna záplavového území
- nemovitá národní kulturní památka a její ochranné pásmo
- nemovitá národní kulturní památka
- OP nemovitá národní kulturní památka
- památková rezervace (městská, vesnická)
- památková rezervace
- OP památkové rezervace
- památková zóna (městská, vesnická)
- památková zóna
- OP památkové zóny
- nadzemní vedení elektrizační soustavy (> 52 kV)
- vedení elektrické sítě 220 kV
- vedení elektrické sítě 110 kV
- plochy a objekty důležité pro obranu státu a jejich ochranné pásmo
- plocha/objekt důležitý pro obranu státu (DBS)
- OP objektů důležitého pro obranu státu
- plynovod a jeho ochranné pásmo (VTL)
- plynovod (VTL)
- OP plynovodu
- vodovodní řád a jeho ochranné pásmo
- obřadový vodovod

0 2,5 5 10 km

VYHODNOCENÍ ÚZEMÍ MORAVSKOSLEZSKÉHO KRAJE Z HLEDISKA EXISTUJÍCÍCH LIMITŮ UMÍSTĚNÍ VĚTRNÝCH A FOTOVOLTAICKÝCH ELEKTRÁREN

VÝKRES 2.2.A KOORDINAČNÍ VÝKRES ÚZEMÍ ZCELA NEVHODNÝCH K UMÍSTĚNÍ FVE

OBJEDNATEL Moravskoslezský kraj, 28. října 117, 702 18 Ostrava

PORÁDZOVATEL Kapský úřad Moravskoslezského kraje, odbor územního plánování a stavebního řádu, 28. října 117, 702 18 Ostrava

ZPRACOVATEL Společnost Atelier CHMÍŠ-Svoboda s.r.o. - Vondráčková

ATELIER CHMÍŠ SVOBODA

ZODPOVĚDNÝ PROJEKTANT RNDr. Milan Svoboda

Atelier CHMÍŠ-Svoboda s.r.o.
Na Máchově 1610
Borůvka 265 01
Ing. arch. Simona Vondráčková, Ph.D.
Ortovo náměstí 114824
170 00 Praha 7 - Holešovice

SAJČKA VONDRAČKOVÁ

DATUM Duben 2023

MĚŘÍTKO 1:100 000

MAPOVÝ PODKLAD Základní mapa České republiky 1:50 000 (ZM 50), © Český úřad zeměměřičský a katastrální