


AKTUALIZACE Č. 6 ZÁSAD ÚZEMNÍHO ROZVOJE MORAVSKOSLEZSKÉHO KRAJE




A.2: Výkres ploch a koridorů, včetně ÚSES

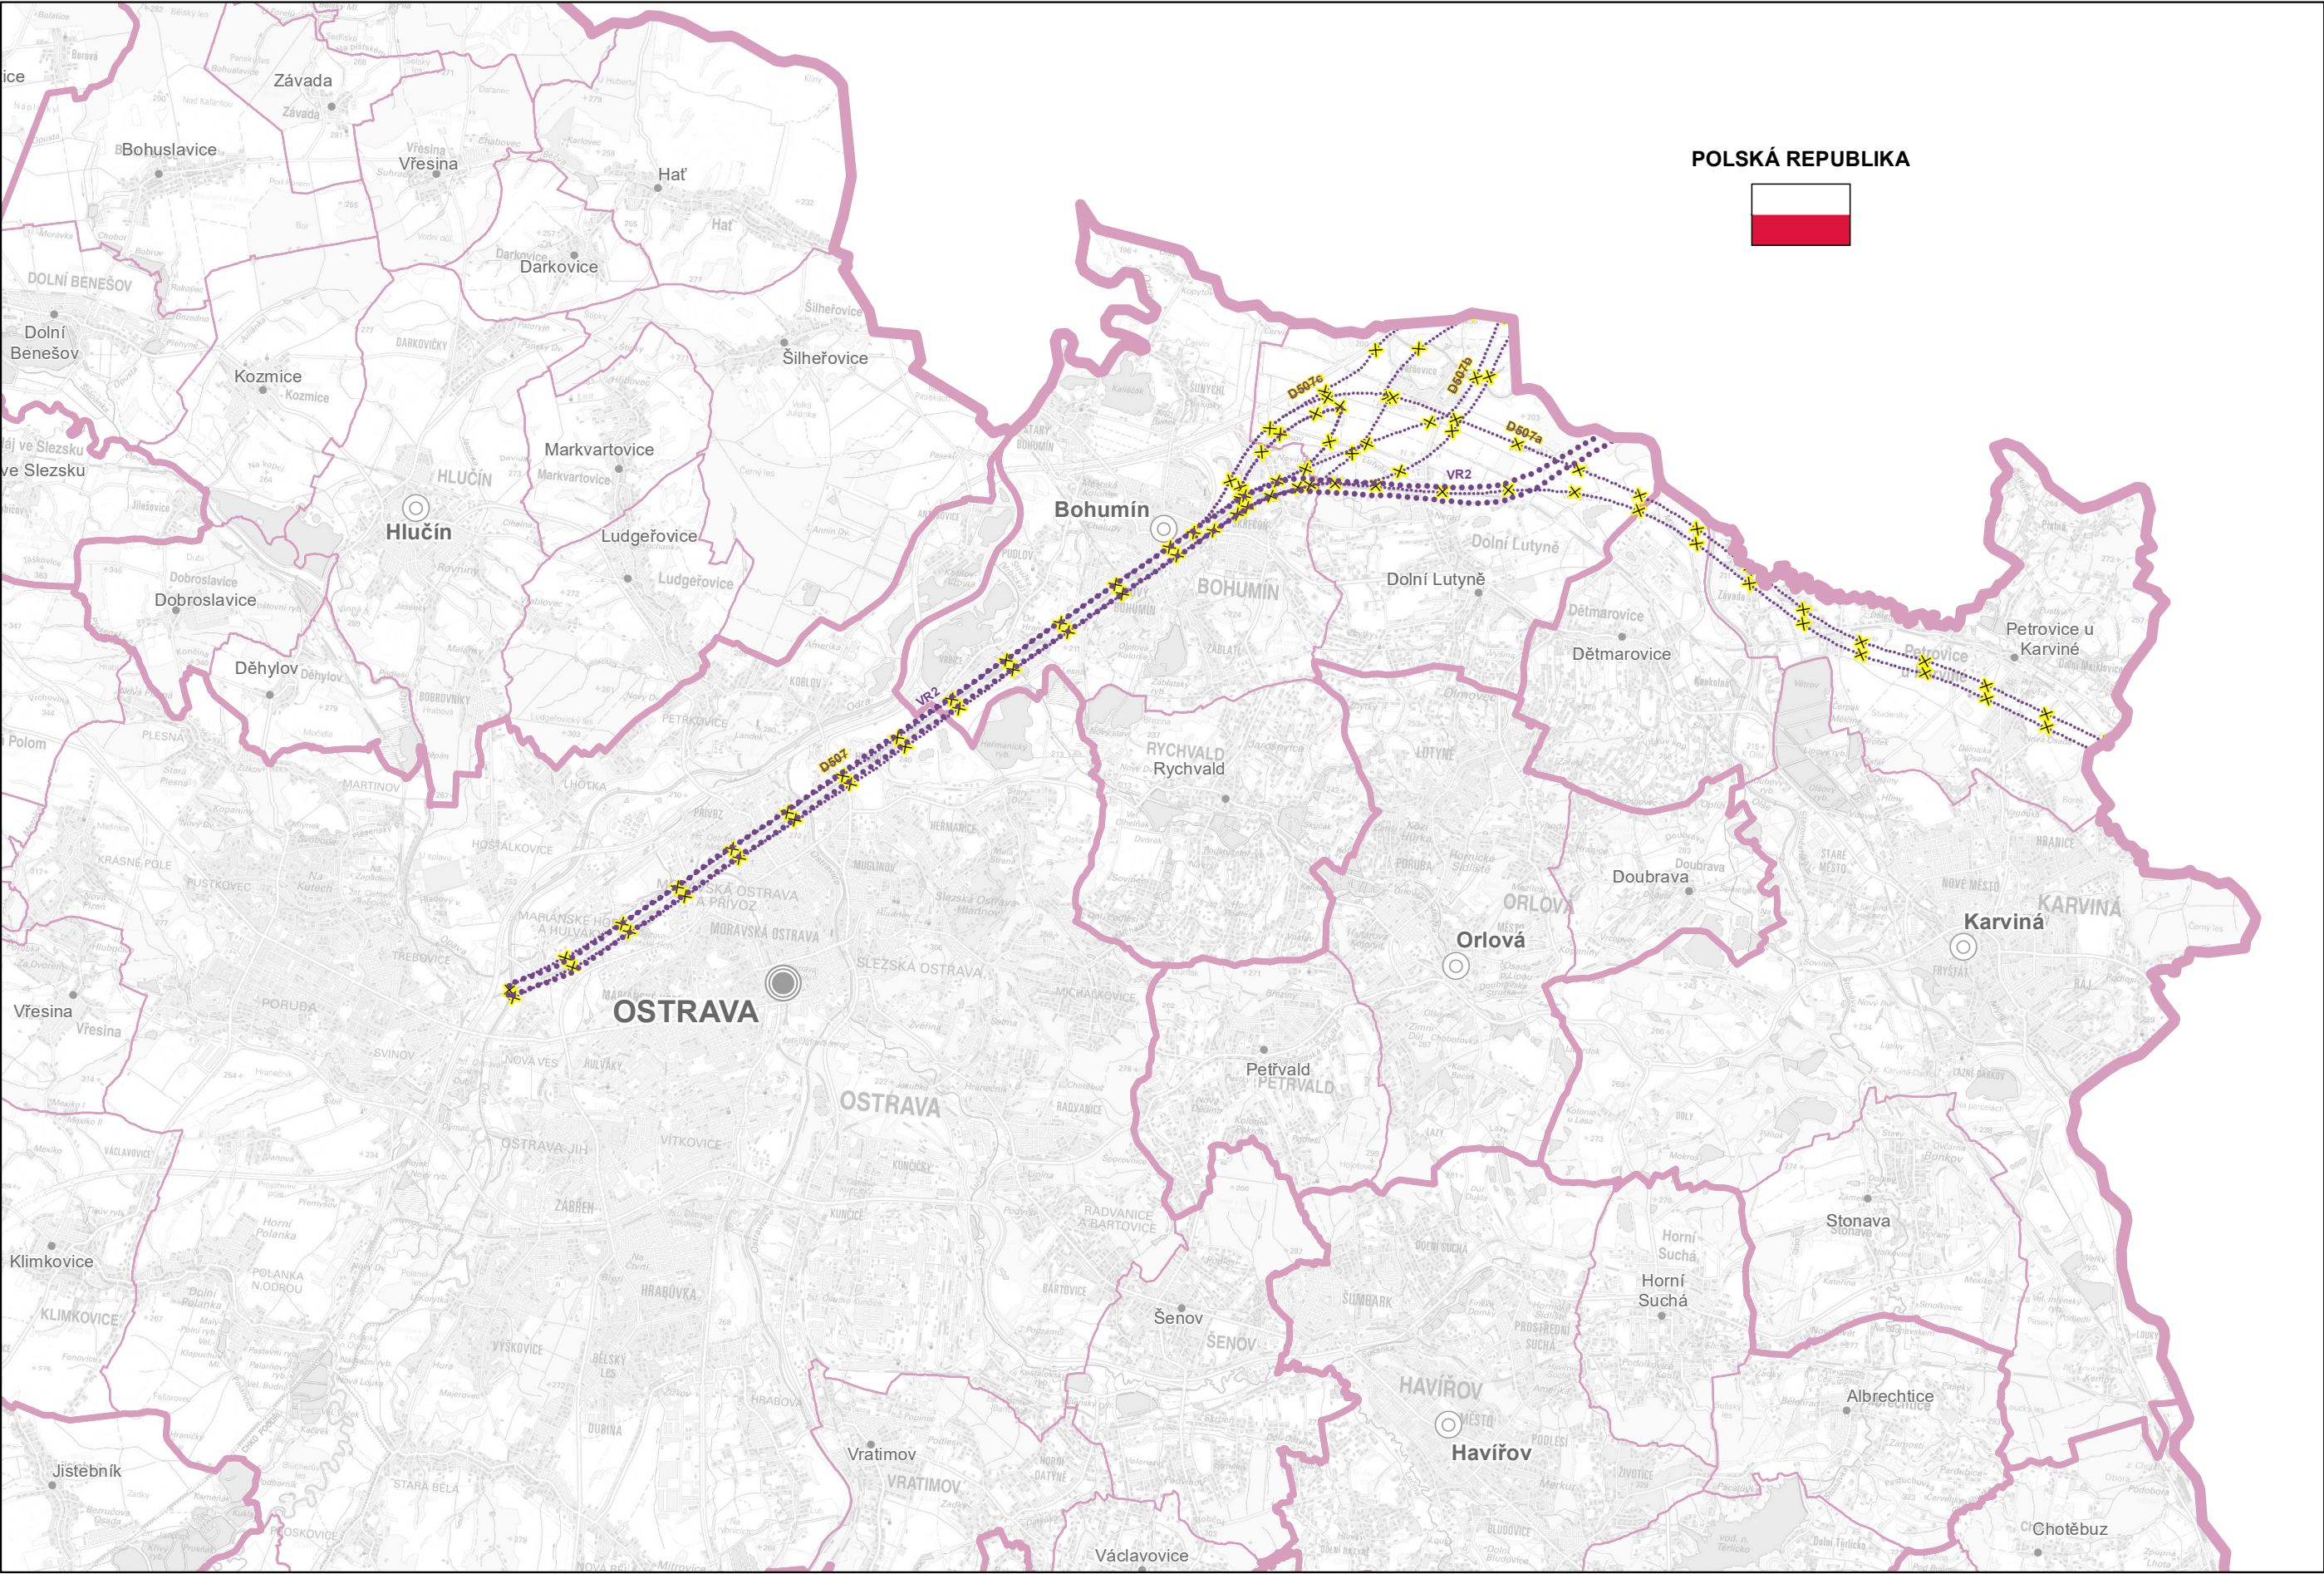


JEVY NAVRHOVANÉ

PLOCHY A KORIDORY

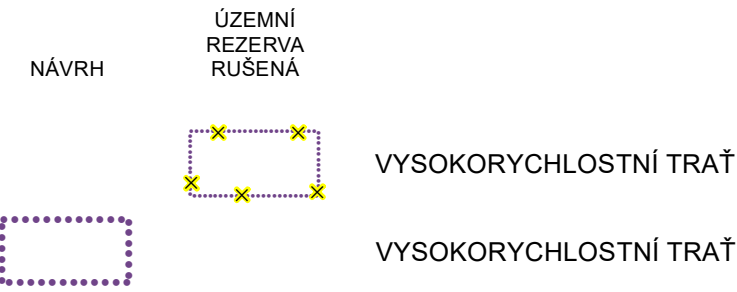


Kódové označení ploch a koridorů

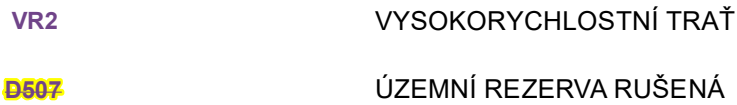

JEVY INFORMATIVNÍ



ADMINISTRATIVNÍ ČLENĚNÍ

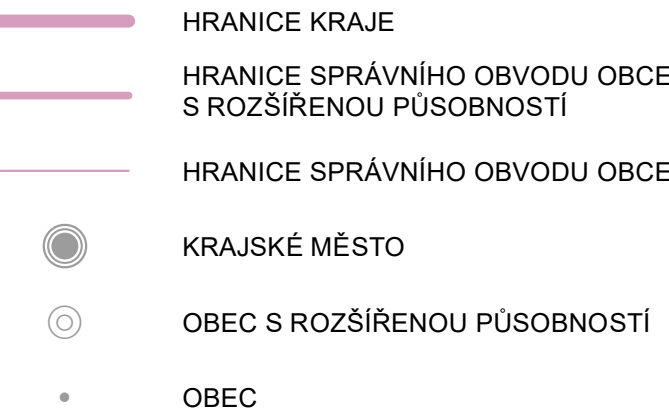

ŘEŠENÉ ÚZEMÍ



ZÁZNAM O ÚČINNOSTI	
Označení správního orgánu, který vydal Aktualizaci č. 6 Zásad územního rozvoje Moravskoslezského kraje	Zastupitelstvo Moravskoslezského kraje
Datum nabytí účinnosti Aktualizace č. 6 Zásad územního rozvoje Moravskoslezského kraje	
Oprávněná úřední osoba pořizovatele, funkce	Ing. arch. Beata Šmídová, Ph.D., vedoucí odboru územního plánování Krajského úřadu Moravskoslezského kraje
Podpis oprávněné úřední osoby pořizovatele, otisk úředního razítka	

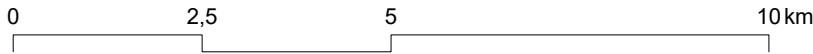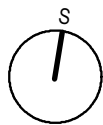

AKTUALIZACE Č. 6 ZÁSAD ÚZEMNÍHO ROZVOJE MORAVSKOSLEZSKÉHO KRAJE

VÝKRES	A.2 VÝKRES PLOCH A KORIDORŮ, VČETNĚ ÚSES		
OBJEDNATEL	Moravskoslezský kraj, 28. října 117, 702 18 Ostrava		
POŘIZOVATEL	Krajský úřad Moravskoslezského kraje, odbor územního plánování a stavebního řádu, 28. října 117, 702 18 Ostrava		
ZPRACOVATEL	ATELIÉR CIHLÁŘ SVOBODA		ZODPOVĚDNÝ PROJEKTANT RNDr. Milan Svoboda
DATUM	Únor 2024	MĚŘÍTKO	1 : 100 000
MAPOVÝ PODKLAD	Základní mapa České republiky 1 : 50 000 (ZM 50), © Český úřad zeměměřičský a katastrální		