




ŘEŠENÉ ÚZEMÍ

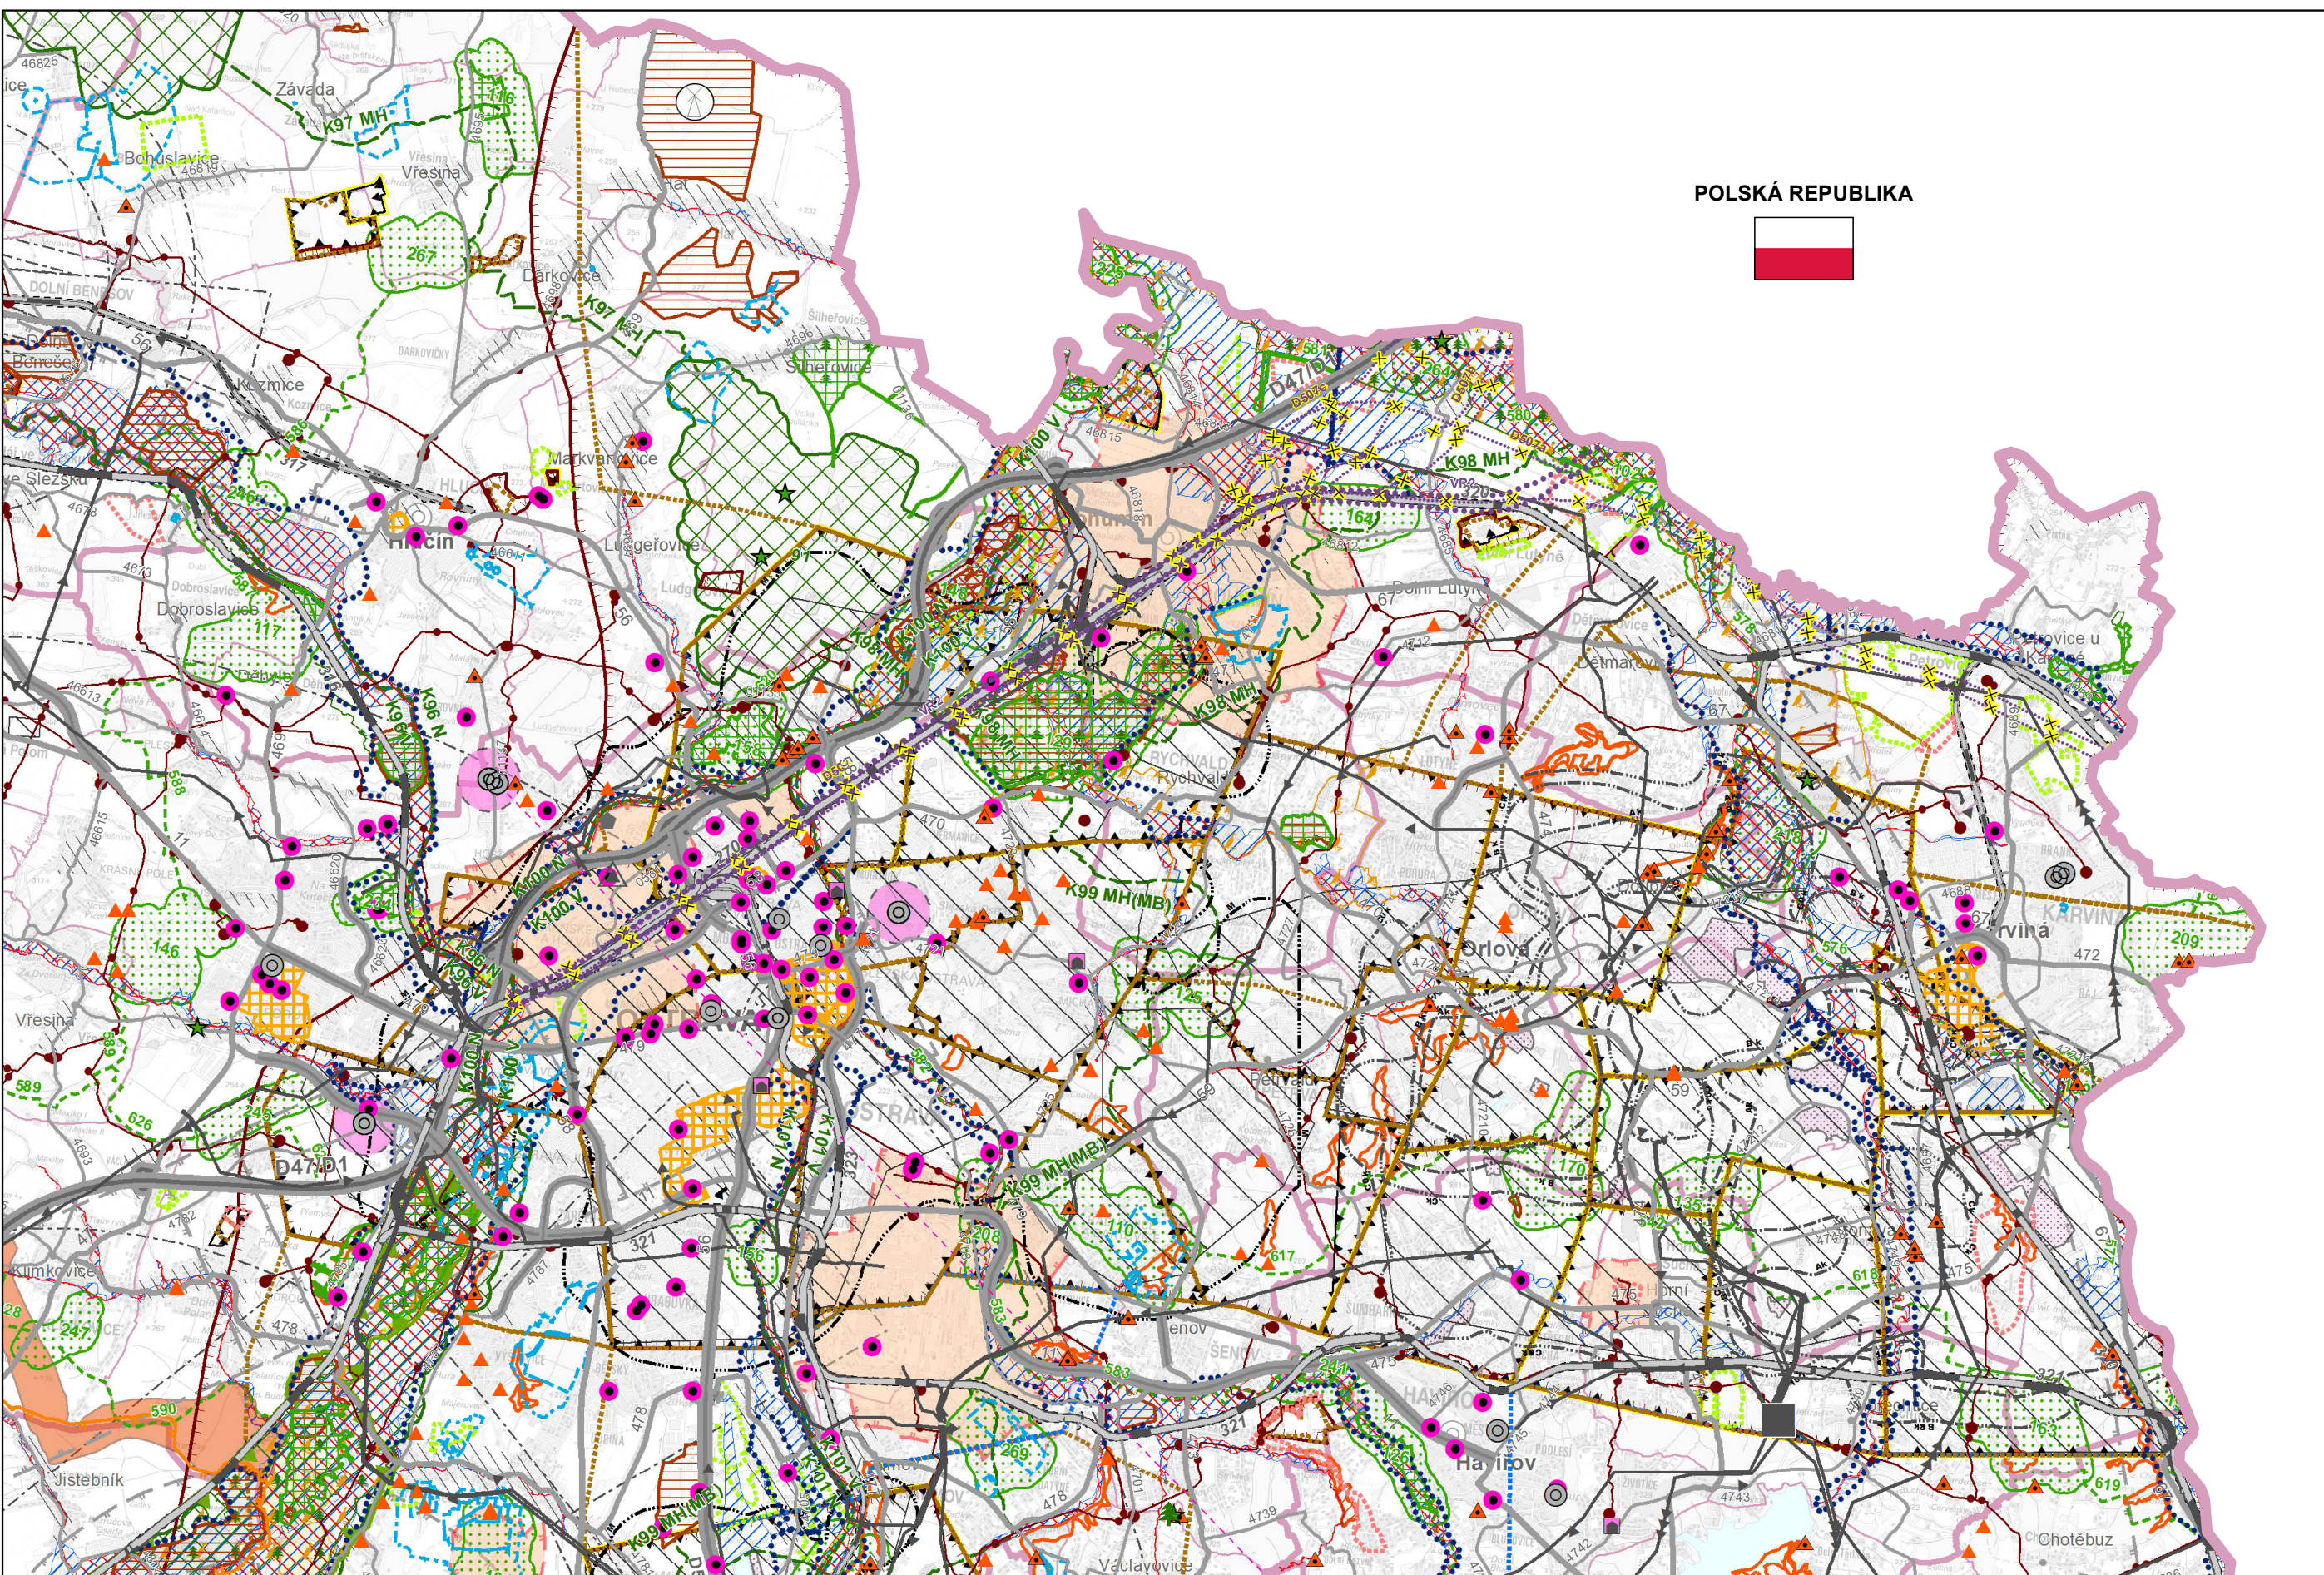

LIMITY VYUŽITÍ ÚZEMÍ

DOPRAVA

- DÁLNICE I. TŘÍDY
- DÁLNICE II. TŘÍDY
- SILNICE I. TŘÍDY - ČTYŘPRUHÁ
- SILNICE I. TŘÍDY - DVOUPRUHÁ
- SILNICE II. TŘÍDY - ČTYŘPRUHÁ
- SILNICE II. TŘÍDY - DVOUPRUHÁ
- SILNICE III. TŘÍDY - ČTYŘPRUHÁ
- SILNICE III. TŘÍDY - DVOUPRUHÁ
- CELOSTÁTNI TRATĚ
- REGIONÁLNÍ TRATĚ
- ŽELEZNIČNÍ STANICE, OP ŽELEZNIČNÍ TRATĚ
- OP VZLETOVÉHO A PŘÍSTAVACÍHO PROSTORU LETIŠTĚ

ENERGETIKA

- ELEKTRICKÉ VEDENÍ 400 KV
- ELEKTRICKÉ VEDENÍ 220 KV
- ELEKTRICKÉ VEDENÍ 110 KV
- ROZVODNA 400/110 KV A 220/110 KV
- ⊙ VĚTRNÁ ELEKTRÁRNA
- VVTL PLYNOVOD
- VTL PLYNOVOD
- REGULAČNÍ STANICE PLYNU VVTL/VTL

SPOJE

- RADIOVÁ STANICE MV ČR
- ⊙ TELEVIZNÍ VYSÍLAČ
- OP VYSÍLAČE, ČESKÉ RADIOKOMUNIKACE, a.s.
- PÁTEŘNÍ RADIORELEOVÁ TRASA

KULTURNÍ A HISTORICKÉ HODNOTY

- NEMOVITÁ NÁRODNÍ KULTURNÍ PAMÁTKA
- MĚSTSKÁ PAMÁTKOVÁ REZERVAČE/ZÓNA
- VESNICKÁ PAMÁTKOVÁ REZERVAČE/ZÓNA > 20 HA
- OP NEMOVITÝCH KULTURNÍCH PAMÁTEK
- ÚZEMÍ ARCHEOLOGICKÝCH NÁLEZŮ

VODNÍ HOSPODÁŘSTVÍ

- OPVZ I. STUPNĚ
- OPVZ II.A STUPNĚ
- OPVZ II.B STUPNĚ
- OPVZ III. STUPNĚ
- OP PŘÍRODNÍCH LÉČIVÝCH ZDROJŮ
- INUNDACE
- STANOVENÉ ZÁPLAVOVÉ ÚZEMÍ
- AKTIVNÍ ZÓNA ZÁPLAVOVÉHO ÚZEMÍ
- VODNÍ PLOCHA NAD 5 HA

HORNINOVÉ PROSTŘEDÍ

- DOBÝVACÍ PROSTOR NETĚŽENÝ
- DOBÝVACÍ PROSTOR TĚŽENÝ
- CHRÁNĚNÉ LOŽISKOVÉ ÚZEMÍ
- LOŽISKA
- VÝHRADNÍ BILANCOVANÁ LOŽISKA (SUBREGISTR B)
- NEVÝHRADNÍ EVIDOVANÁ LOŽISKA (SUBREGISTR D)
- ZDROJE
- SCHVÁLENÉ PROGNÓZNÍ ZDROJE VYHRAZENÝCH NEROSTŮ (SUBREGISTR P)
- OSTATNÍ EVIDOVANÉ PROGNÓZNÍ ZDROJE (SUBREGISTR Q)
- PODDOLOVANÉ ÚZEMÍ > 10 HA
- PODDOLOVANÉ ÚZEMÍ < 10 HA
- Ak - PLOCHA DŮLNÍ ČINNOSTI
- Bk - PLOCHA DŮLNÍ ČINNOSTI
- Ck - PLOCHA DŮLNÍ ČINNOSTI
- C0k - PLOCHA DŮLNÍ ČINNOSTI
- C0kb - PLOCHA DŮLNÍ ČINNOSTI
- M - PLOCHA DŮLNÍ ČINNOSTI

* dle podmínek ochrany ložiska černého uhlí v CHLÚ české části Hornoslezské pánev

- SESUVNÁ ÚZEMÍ - AKTIVNÍ > 10 HA
- SESUVNÁ ÚZEMÍ - OSTATNÍ > 10 HA
- ▲ SESUVNÁ ÚZEMÍ - AKTIVNÍ < 10 HA
- ▲ SESUVNÁ ÚZEMÍ - OSTATNÍ < 10 HA

ÚZEMNÍ SYSTÉM EKOLOGICKÉ STABILITY

- NADREGIONÁLNÍ BIOCENTRUM (NRBC)
- NADREGIONÁLNÍ BIODOR (NRBK)
- REGIONÁLNÍ BIOCENTRUM (RBC)
- REGIONÁLNÍ BIODOR (RBK)

OCHRANA PŘÍRODY

- CHRÁNĚNÁ KRAJINNÁ OBLAST
- ★ MALOPLOŠNÉ ZCHŮ < 10 HA
- MALOPLOŠNÉ ZCHŮ > 10 HA
- PTAČÍ OBLAST
- EVROPSKY VÝZNAMNÁ LOKALITA (EVL) > 10 HA
- EVROPSKY VÝZNAMNÁ LOKALITA (EVL) < 10 HA
- LOKALITY VÝSKYTU ZVLÁŠTĚ CHRÁNĚNÝCH DRUHŮ ROSTLIN A ŽIVOČICHŮ S NÁRODNÍM VÝZNAMEM
- BIOTOPY VYBRÁNYCH ZVLÁŠTĚ CHRÁNĚNÝCH VELKÝCH SAVCŮ
- - MIGRAČNÍ KORIDORY
- - KRITICKÁ MÍSTA

ODPADOVÉ HOSPODÁŘSTVÍ

- ▲ SPALOVNA ODPADU
- KALIŠTĚ, ODVALY

ÚZEMÍ OBRANY A BEZPEČNOSTI STÁTU

- ZÓNA HAVARIJNÍHO PLÁNOVÁNÍ
- ZÁJMOVÉ ÚZEMÍ MO ČR NEBO MV ČR

JEVY NAVRHOVANÉ

PLOCHY A KORIDORY

- NÁVRH
- ÚZEMNÍ REZERVA RUŠENÁ
- VYSOKORYCHLOSTNÍ TRATĚ
- VYSOKORYCHLOSTNÍ TRATĚ


Kódové označení ploch a koridorů

- VR2 VYSOKORYCHLOSTNÍ TRATĚ
- D607 ÚZEMNÍ REZERVA RUŠENÁ

JEVY INFORMATIVNÍ

ADMINISTRATIVNÍ ČLENĚNÍ

- HRANICE KRAJE
- HRANICE SPRÁVNÍHO OBLASTI OBCE S ROZŠÍŘENOU PŮSOBNOSTÍ
- HRANICE SPRÁVNÍHO OBLASTI OBCE
- ⊙ KRAJSKÉ MĚSTO
- ⊙ OBEC S ROZŠÍŘENOU PŮSOBNOSTÍ
- OBEC

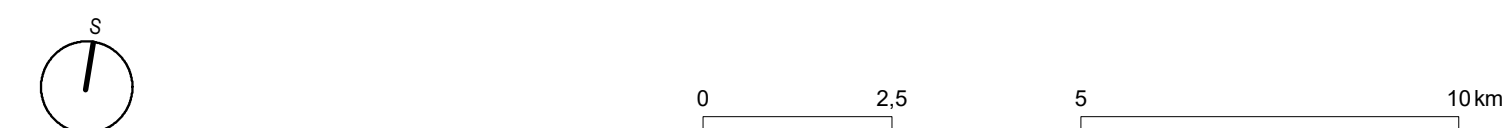

AKTUALIZACE Č. 6 ZÁSAD ÚZEMNÍHO ROZVOJE MORAVSKOSLEZSKÉHO KRAJE

VÝKRES	B.1 KOORDINAČNÍ VÝKRES		
OBJEDNATEL	Moravskoslezský kraj, 28. října 117, 702 18 Ostrava		
PORÍZOVATEL	Krajský úřad Moravskoslezského kraje, odbor územního plánování a stavebního řádu, 28. října 117, 702 18 Ostrava		
ZPRACOVATEL	ATELIÉR CIHLÁŘ SVOBODA Na Máchovně 1610 Beroun 266 01	ZODPOVĚDNÝ PROJEKTANT	RNDr. Milan Svoboda
DATUM	Únor 2024	MĚŘÍTKO	1 : 100 000
MAPOVÝ PODKLAD	Základní mapa České republiky 1 : 50 000 (ZM 50), © Český úřad zeměměřičský a katastrální		