




Ukázka Úplného znění Zásad územního rozvoje Moravskoslezského kraje po vydání Aktualizace č. 1, 2a, 2b, 3, 4, 5, 6 a 7



POLSKÁ REPUBLIKA

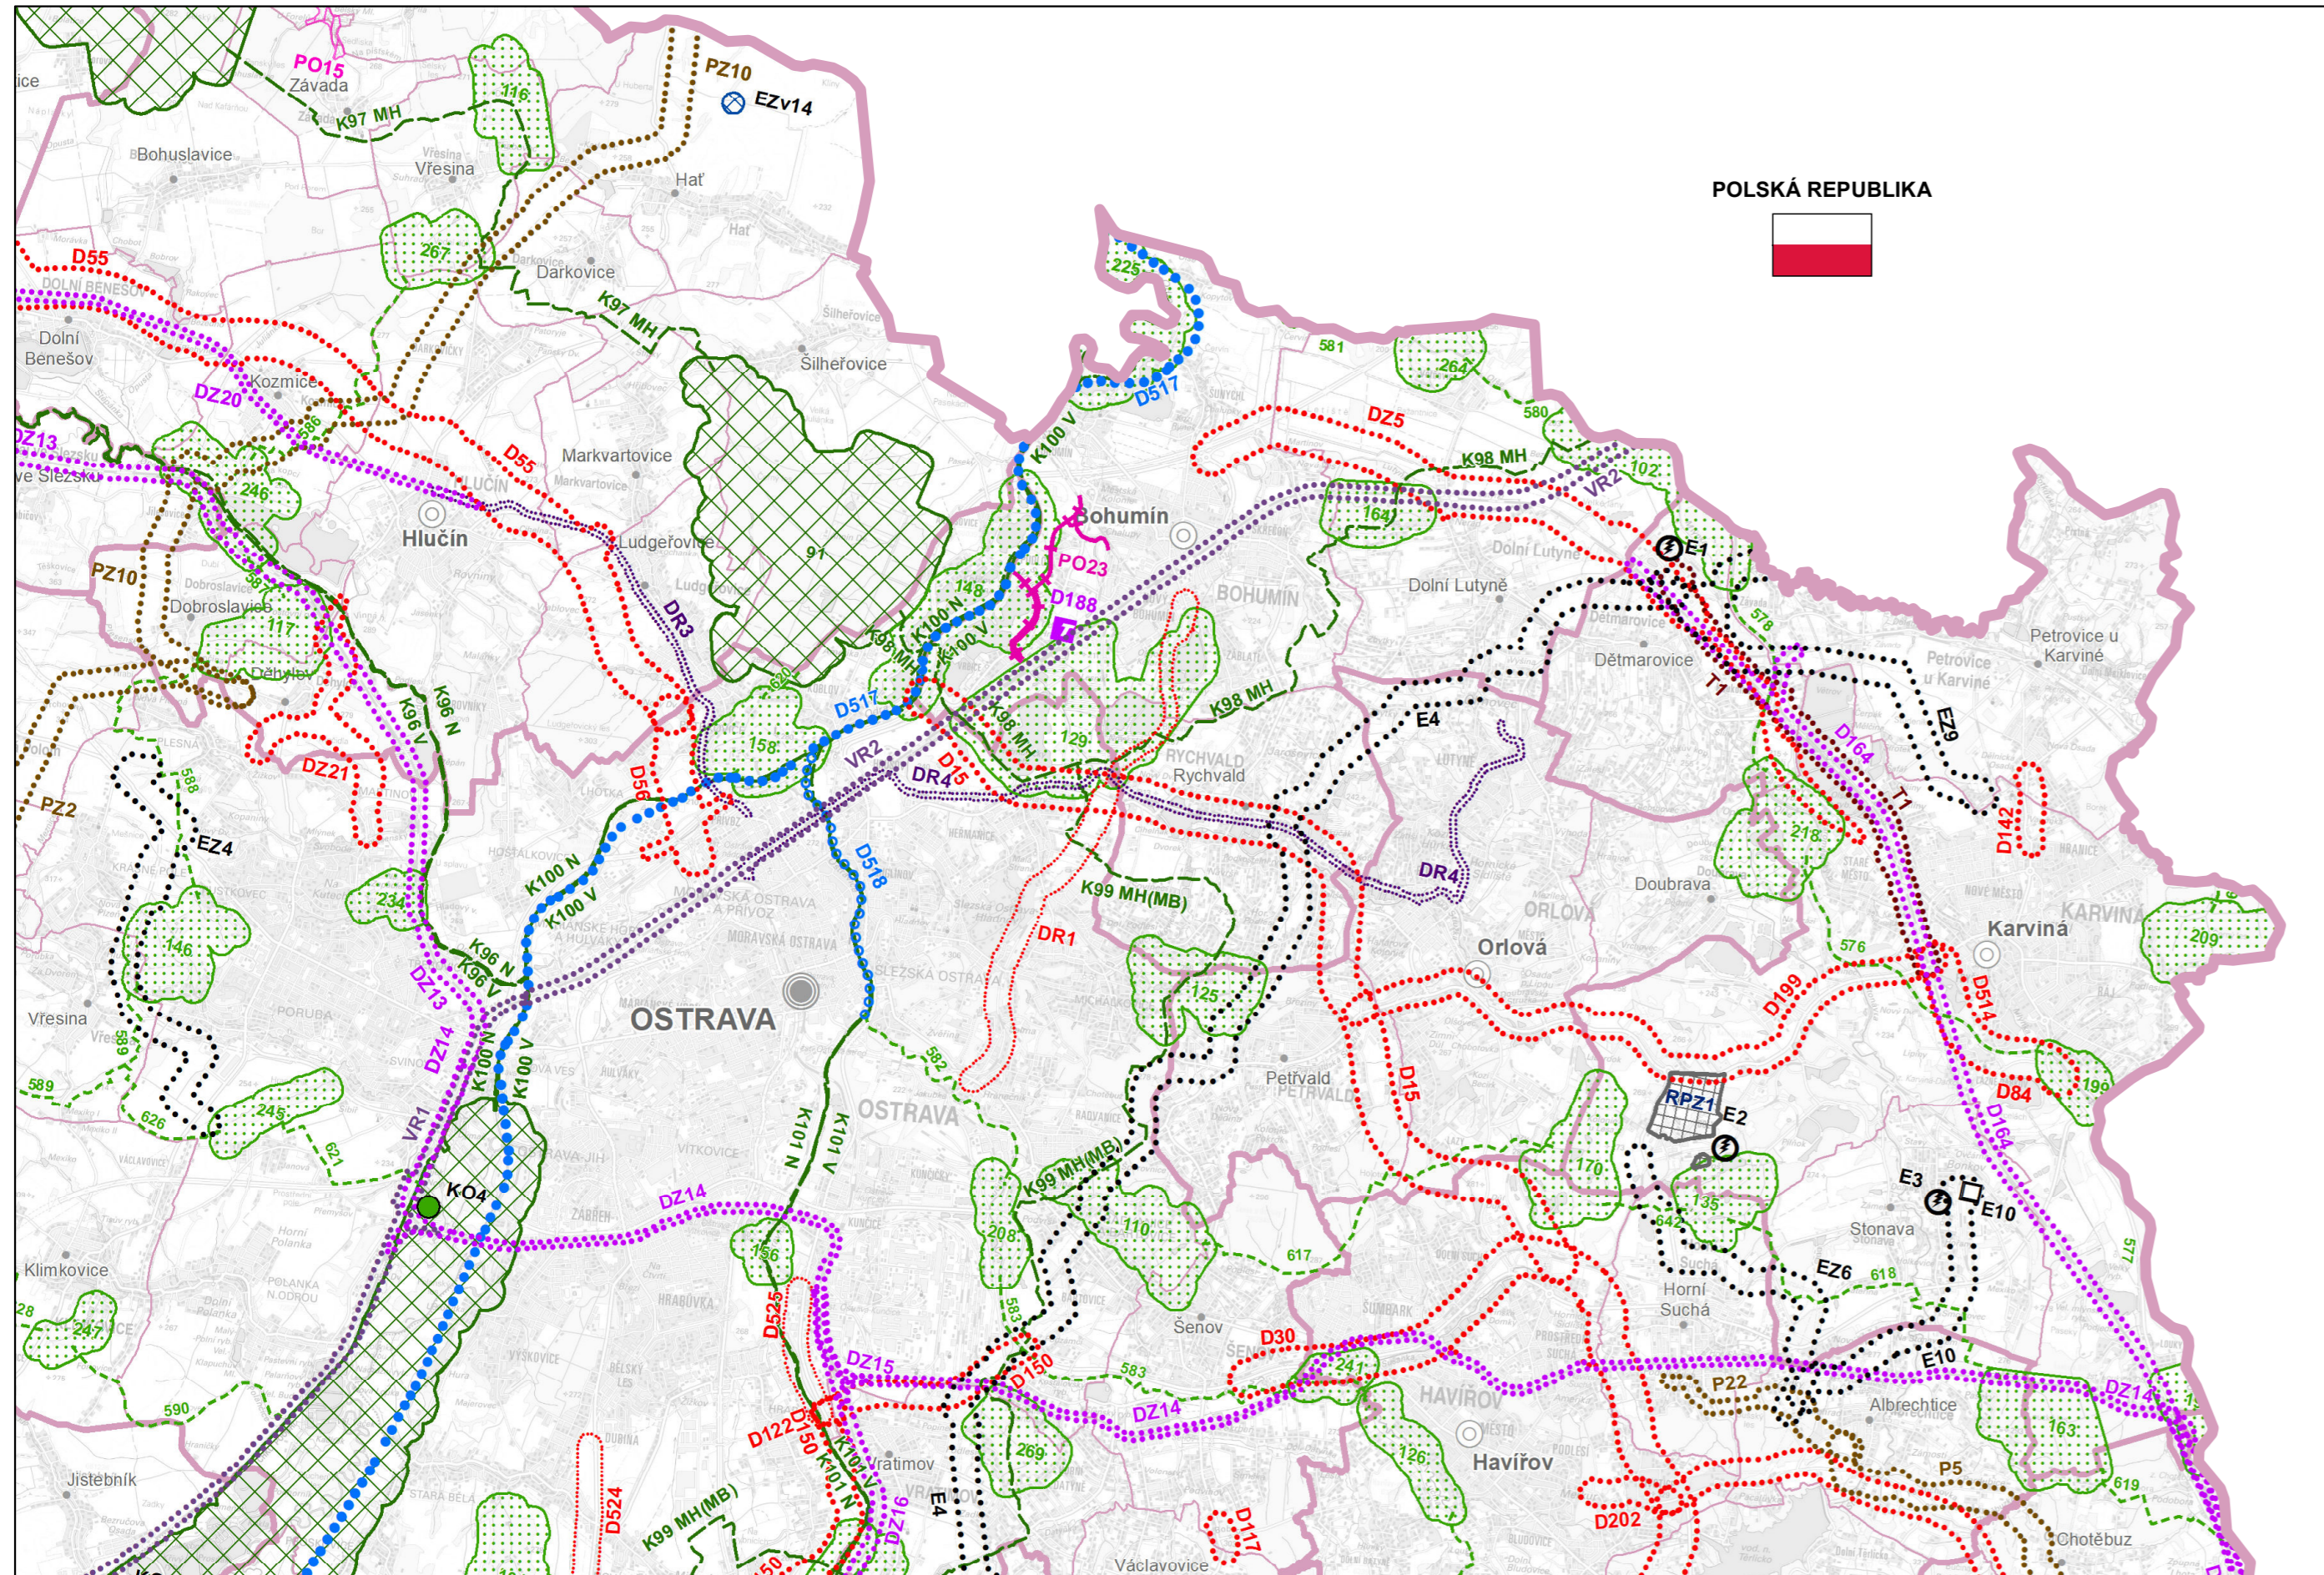

### JEVY INFORMATIVNÍ

#### ADMINISTRATIVNÍ ČLENĚNÍ

- HRANICE KRAJE
- HRANICE SPRÁVNÍHO OBLASTI OBCE S ROZŠÍŘENOU PŮSOBNOSTÍ
- HRANICE SPRÁVNÍHO OBLASTI OBCE
- KRAJSKÉ MĚSTO
- OBEC S ROZŠÍŘENOU PŮSOBNOSTÍ
- OBEC

### JEVY NAVRHOVANÉ

#### PLOCHY A KORIDORY

##### DOPRAVNÍ INFRASTRUKTURA

- SILNIČNÍ DOPRAVA
- ŽELEZNIČNÍ DOPRAVA
- VYSOKORYCHLOSTNÍ TRÁŤ
- LETIŠTĚ
- DOPRAVNÍ TERMINÁL, LOGISTICKÉ CENTRUM
- LANOVKA

##### TECHNICKÁ INFRASTRUKTURA

- ELEKTROENERGETIKA
- VÝZNAMNÁ ROZVODNA VVN/VVN NEBO VVN/VN
- VÝZNAMNÝ ENERGETICKÝ ZDROJ
- VĚTRNÁ ELEKTRÁRNA / VĚTRNÝ PARK
- PLYNOENERGETIKA
- KOMPRESOROVÁ STANICE
- TEPELNÝ NAPAJEČ
- PRODUKTOVOD

##### PROTIPOVODŇOVÁ OCHRANA

- MALÁ VARIANTA V.N. NOVÉ HEŘMÍNOVY (VZ1)
- KORIDORY A PLOCHY PRO SOUBOR DOPROVODNÝCH TECHNICKÝCH OPATŘENÍ V KORYTĚ A ÚDOLNÍ NIVĚ ŘEKY OPAVY VE VAZBĚ NA MENŠÍ VODNÍ NÁDRŽ NOVÉ HEŘMÍNOVY (VZ1)
- SUCHÁ OCHRANNÁ NÁDRŽ (VČ. OCHRANNÉ HRÁZE)
- NÁDRŽ (VČ. OCHRANNÉ HRÁZE)
- OCHRANNÁ HRÁZ NEBO JINÉ OPATŘENÍ
- REVITALIZACE VODNÍHO TOKU

##### OSTATNÍ

- PLOCHA PRO EKONOMICKÉ AKTIVITY

##### ZAJIŠŤOVÁNÍ OBRANY A BEZPEČNOSTI STÁTU

- PLOCHA K ZAJIŠŤOVÁNÍ OBRANY A BEZPEČNOSTI STÁTU

#### PLOCHY A KORIDORY ÚZEMNÍCH REZERV

##### DOPRAVNÍ INFRASTRUKTURA

- SILNIČNÍ DOPRAVA
- LEHKÁ KOLEJOVÁ DOPRAVA
- ROZŠÍŘENÍ VPD LETIŠTĚ MOŠNOV
- PRŮPLAVNÍ SPOJENÍ DUNAJ-ODRA-LABE
- VODNÍ CESTA

##### TECHNICKÁ INFRASTRUKTURA

- ELEKTROENERGETIKA
- VÝZNAMNÝ ENERGETICKÝ ZDROJ
- PLYNOENERGETIKA
- VÝZNAMNÝ VODOVODNÍ ŘAD PITNÉ VODY

##### PROTIPOVODŇOVÁ OCHRANA

- LOKALITA VHODNÁ PRO AKUMULACI VOD

##### OSTATNÍ

- PLOCHA PRO EKONOMICKÉ AKTIVITY

#### KOMPENZAČNÍ OPATŘENÍ

- KOMPENZAČNÍ OPATŘENÍ

#### ÚZEMNÍ SYSTÉM EKOLOGICKÉ STABILITY

- NADREGIONÁLNÍ BIOCENTRUM (NRBC)
- NADREGIONÁLNÍ BIODOR (NRBK)
- REGIONÁLNÍ BIOCENTRUM (RBC)
- REGIONÁLNÍ BIODOR (RBK)



ŘEŠENÉ ÚZEMÍ



0 2,5 5 10 km

### AKTUALIZACE Č. 6 ZÁSAD ÚZEMNÍHO ROZVOJE MORAVSKOSLEZSKÉHO KRAJE

VÝKRES	<b>B.3 SROVNÁVACÍ VÝKRES: Výkres ploch a koridorů, včetně ÚSES</b> Ukázka Úplného znění Zásad územního rozvoje Moravskoslezského kraje po vydání Aktualizace č. 1, 2a, 2b, 3, 4, 5, 6 a 7		
OBJEDNATEL	Moravskoslezský kraj, 28. října 117, 702 18 Ostrava		
POŘIZOVATEL	Krajský úřad Moravskoslezského kraje, odbor územního plánování a stavebního řádu, 28. října 117, 702 18 Ostrava		
ZPRACOVATEL	Ateliér Cihlář-Svoboda s.r.o. Na Máchovně 1610 Beroun 266 01	ATELIÉR CIHLÁŘ SVOBODA	ZODPOVĚDNÝ PROJEKTANT RNDr. Milan Svoboda
DATUM	Únor 2024	MĚŘÍTKO	1 : 100 000
MAPOVÝ PODKLAD	Základní mapa České republiky 1 : 50 000 (ZM 50), © Český úřad zeměměřičský a katastrální		