


AKTUALIZACE Č. 6 ZÁSAD ÚZEMNÍHO ROZVOJE MORAVSKOSLEZSKÉHO KRAJE



B.4: SROVNÁVACÍ VÝKRES: Výkres veřejně prospěšných staveb a veřejně prospěšných opatření

Ukázka Úplného znění Zásad územního rozvoje Moravskoslezského kraje po vydání Aktualizace č. 1, 2a, 2b, 3, 4, 5, 6 a 7

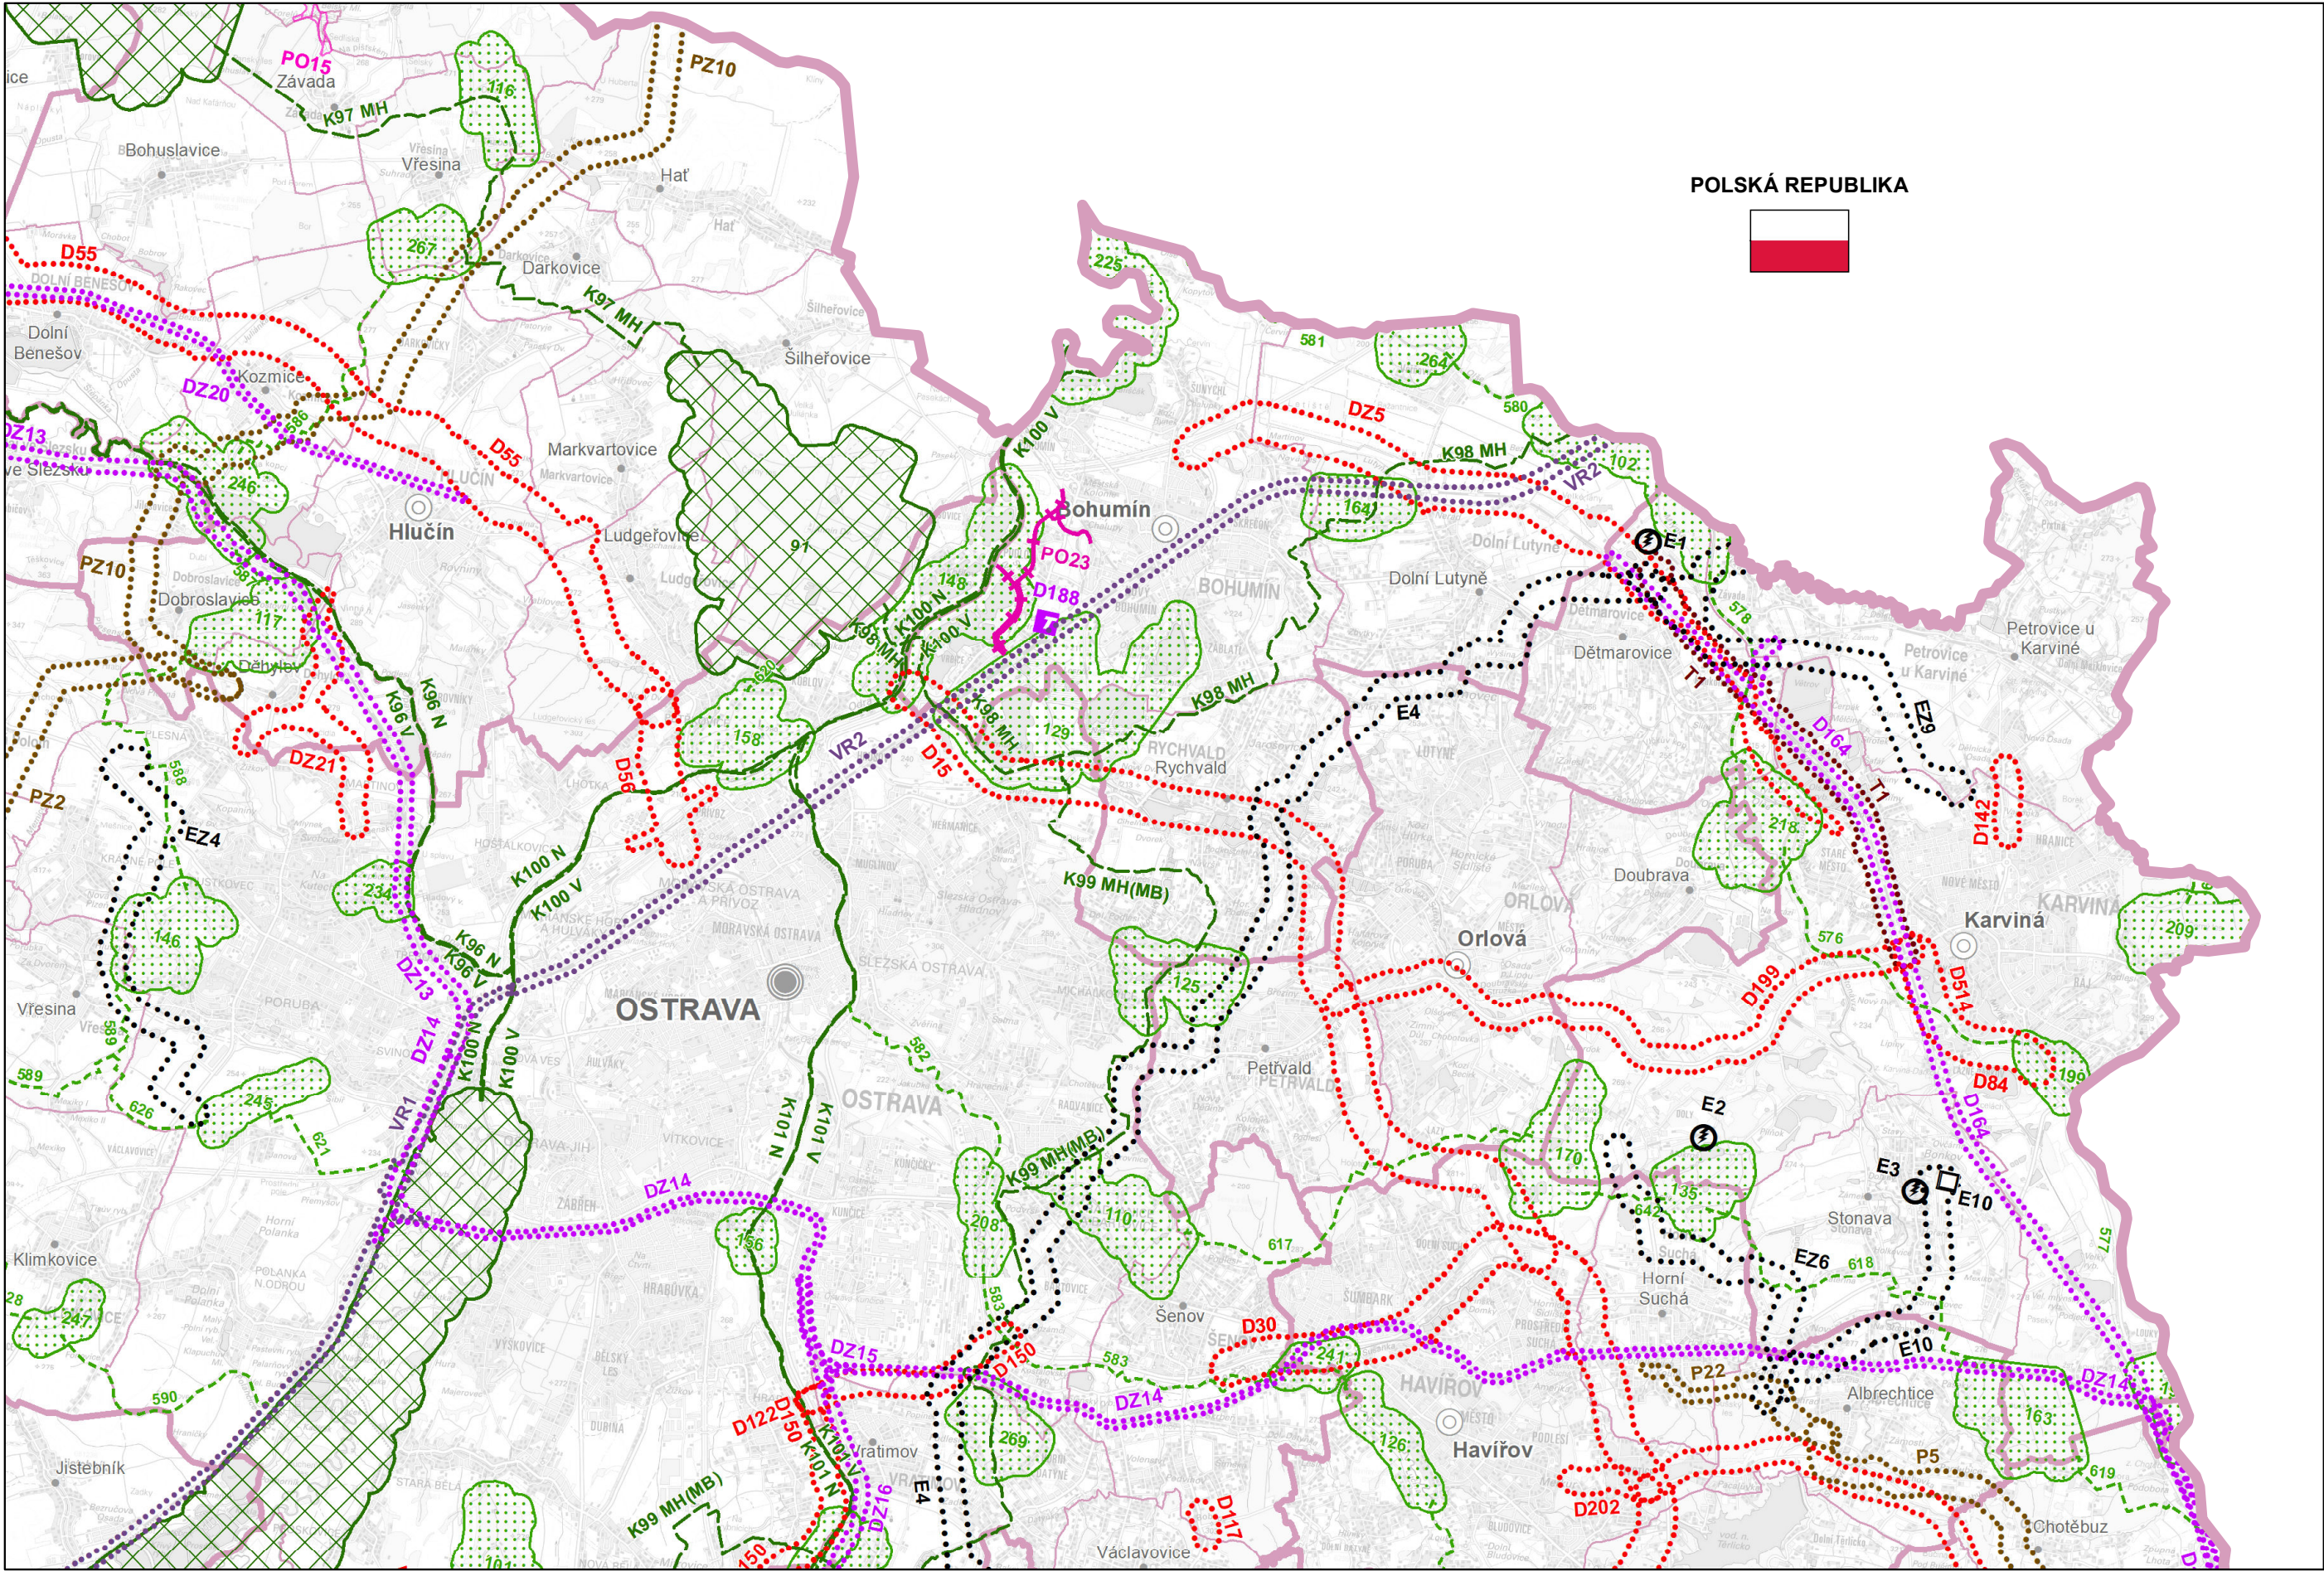

JEVY NAVRHOVANÉ

- PLOCHY A KORIDORY**
- DOPRAVNÍ INFRASTRUKTURA**
- SILNIČNÍ DOPRAVA
 - ŽELEZNIČNÍ DOPRAVA
 - VYSOKORYCHLOSTNÍ TRATĚ
 - DOPRAVNÍ TERMINÁL, LOGISTICKÉ CENTRUM
- PROTIPOVODŇOVÁ OCHRANA**
- SUCHÁ OCHRANNÁ NÁDRŽ (VČ. OCHRANNÉ HRÁZE)
 - OCHRANNÁ HRÁZ NEBO JINÉ OPATŘENÍ

- TECHNICKÁ INFRASTRUKTURA**
- ELEKTROENERGETIKA
 - VÝZNAMNÁ ROZVODNA VVN/VVN NEBO VVN/VN
 - VÝZNAMNÝ ENERGETICKÝ ZDROJ
 - PLYNOENERGETIKA
 - KOMPRESOROVÁ STANICE
 - TEPELNÝ NAPAJEČ
 - PRODUKTOVOD

- ÚZEMNÍ SYSTÉM EKOLOGICKÉ STABILITY**
- NADREGIONÁLNÍ BIOCENTRUM (NRBC)
 - NADREGIONÁLNÍ BIKORIDOR (NRBK)
 - REGIONÁLNÍ BIOCENTRUM (RBC)
 - REGIONÁLNÍ BIKORIDOR (RBK)

JEVY INFORMATIVNÍ

- ADMINISTRATIVNÍ ČLENĚNÍ**
- HRANICE KRAJE
 - HRANICE SPRÁVNÍHO OBVODU OBCE S ROZŠÍŘENOU PŮSOBNOSTÍ
 - HRANICE SPRÁVNÍHO OBVODU OBCE
 - KRAJSKÉ MĚSTO
 - OBEC S ROZŠÍŘENOU PŮSOBNOSTÍ
 - OBEC

AKTUALIZACE Č. 6 ZÁSAD ÚZEMNÍHO ROZVOJE MORAVSKOSLEZSKÉHO KRAJE

VÝKRES	B.4 SROVNÁVACÍ VÝKRES: Výkres veřejně prospěšných staveb a veřejně prospěšných opatření Ukázka Úplného znění Zásad územního rozvoje Moravskoslezského kraje po vydání Aktualizace č. 1, 2a, 2b, 3, 4, 5, 6 a 7		
OBJEDNATEL	Moravskoslezský kraj, 28. října 117, 702 18 Ostrava		
POŘIZOVATEL	Krajský úřad Moravskoslezského kraje, odbor územního plánování a stavebního řádu, 28. října 117, 702 18 Ostrava		
ZPRACOVATEL	Ateliér Cihlář-Svoboda s.r.o. Na Máchovně 1610 Beroun 266 01		ZODPOVĚDNÝ PROJEKTANT RNDr. Milan Svoboda
DATUM	Únor 2024	MĚŘÍTKO	1 : 100 000
MAPOVÝ PODKLAD	Základní mapa České republiky 1 : 50 000 (ZM 50), © Český úřad zeměměřičský a katastrální		