



Ukázka Úplného znění Zásad územního rozvoje Moravskoslezského kraje po vydání Aktualizace č. 1, 2a, 2b, 3, 4, 5, 6 a 7



ŘEŠENÉ ÚZEMÍ

AKTUALIZACE Č. 6 ZÁSAD ÚZEMNÍHO ROZVOJE MORAVSKOSLEZSKÉHO KRAJE			
VÝKRES	B.5 SROVNÁVACÍ VÝKRES: Koordinační výkres Ukázka Úplného znění Zásad územního rozvoje Moravskoslezského kraje po vydání Aktualizace č. 1, 2a, 2b, 3, 4, 5, 6 a 7		
OBJEDNATEL	Moravskoslezský kraj, 28. října 117, 702 18 Ostrava		
POŘIZOVATEL	Krajský úřad Moravskoslezského kraje, odbor územního plánování a stavebního řádu, 28. října 117, 702 18 Ostrava		
ZPRACOVATEL Ateliér Cihlář-Svoboda s.r.o. Na Máchovně 1610 Beroun 266 01		ZODPOVĚDNÝ PROJEKTANT RNDr. Milan Svoboda	
DATUM	Únor 2024	MĚŘÍTKO	1 : 100 000
MAPOVÝ PODKLAD Základní mapa České republiky 1 : 50 000 (ZM 50), © Český úřad zeměměřičský a katastrální			

PLOCHY A KORIDORY ÚZEMNÍCH REZERV

DOPRAVNÍ INFRASTRUKTURA

- SILNIČNÍ DOPRAVA
- LEHKÁ KOLEJOVÁ DOPRAVA
- ROZŠÍŘENÍ VPD LETIŠTĚ MOŠNOV
- PRŮPLAVNÍ SPOJENÍ DUNAJ-ODRA-LABE
- VODNÍ CESTA

TECHNICKÁ INFRASTRUKTURA

- ELEKTROENERGETIKA
- VÝZNAMNÝ ENERGETICKÝ ZDROJ
- PLYNOENERGETIKA
- VÝZNAMNÝ VODOVODNÍ ŘAD PITNÉ VODY

PROTIPOVODŇOVÁ OCHRANA

- LOKALITA VHODNÁ PRO AKUMULACI VOD
- OSTATNÍ
- PLOCHA PRO EKONOMICKÉ AKTIVITY

KOMPENZAČNÍ OPATŘENÍ

- KOMPENZAČNÍ OPATŘENÍ

ÚZEMNÍ SYSTÉM EKOLOGICKÉ STABILITY

- NADREGIONÁLNÍ BIOCENTRUM (NRBC)
- NADREGIONÁLNÍ BIOKORIDOR (NRBK)
- REGIONÁLNÍ BIOCENTRUM (RBC)
- REGIONÁLNÍ BIOKORIDOR (RBK)

JEVY NAVRHOVANÉ

PLOCHY A KORIDORY

DOPRAVNÍ INFRASTRUKTURA

- SILNIČNÍ DOPRAVA
- ŽELEZNIČNÍ DOPRAVA
- VYSOKORYCHLOSTNÍ TRATĚ
- LETIŠTĚ
- DOPRAVNÍ TERMINÁL, LOGISTICKÉ CENTRUM
- LANOVKA

TECHNICKÁ INFRASTRUKTURA

- ELEKTROENERGETIKA
- VÝZNAMNÁ ROZVODNA VVN/VVN NEBO VVN/VN
- VÝZNAMNÝ ENERGETICKÝ ZDROJ
- VĚTRNÁ ELEKTRÁRNA / VĚTRNÝ PARK
- PLYNOENERGETIKA
- KOMPRESOROVÁ STANICE
- TEPELNÝ NAPAJEČ
- PRODUKTOVOD

PROTIPOVODŇOVÁ OCHRANA

- MALÁ VARIANTA V.N. NOVÉ HEŘMÍNOVY (VZ1)
- KORIDORY A PLOCHY PRO SOUBOR DOPROVODNÝCH TECHNICKÝCH OPATŘENÍ V KORYTĚ A ÚDOLNÍ NIVĚ ŘEKY OPAVY VE VAZBĚ NA MENŠÍ VODNÍ NÁDRŽ NOVÉ HEŘMÍNOVY (VZ1)
- SUCHÁ OCHRANNÁ NÁDRŽ (VČ. OCHRANNÉ HRÁZE)
- NÁDRŽ (VČ. OCHRANNÉ HRÁZE)
- OCHRANNÁ HRÁZ NEBO JINÉ OPATŘENÍ
- REVITALIZACE VODNÍHO TOKU

OSTATNÍ

- PLOCHA PRO EKONOMICKÉ AKTIVITY

ZAJIŠŤOVÁNÍ OBRANY A BEZPEČNOSTI STÁTU

- PLOCHA K ZAJIŠŤOVÁNÍ OBRANY A BEZPEČNOSTI STÁTU

ÚZEMNÍ SYSTÉM EKOLOGICKÉ STABILITY

- NADREGIONÁLNÍ BIOCENTRUM (NRBC)
- NADREGIONÁLNÍ BIOKORIDOR (NRBK)
- REGIONÁLNÍ BIOCENTRUM (RBC)
- REGIONÁLNÍ BIOKORIDOR (RBK)

ÚZEMÍ OBRANY A BEZPEČNOSTI STÁTU

- ZÓNA HAVARIJNÍHO PLÁNOVÁNÍ
- ZÁJMOVÉ ÚZEMÍ MO ČR NEBO MV ČR

HORNINOVÉ PROSTŘEDÍ

- DOBYVACÍ PROSTOR NETĚŽENÝ
- DOBYVACÍ PROSTOR TĚŽENÝ
- CHRÁNĚNÉ LOŽISKOVÉ ÚZEMÍ
- LOŽISKA
- VÝHRADNÍ BILANCOVANÁ LOŽISKA (SUBREGISTR B)
- NEVÝHRADNÍ EVIDOVANÁ LOŽISKA (SUBREGISTR D)
- ZDROJE
- SCHVÁLENÉ PROGNOZNÍ ZDROJE VYHRAZENÝCH NEROSTŮ (SUBREGISTR P)
- OSTATNÍ EVIDOVANÉ PROGNOZNÍ ZDROJE (SUBREGISTR Q)

PODDOLOVANÉ ÚZEMÍ > 10 HA

PODDOLOVANÉ ÚZEMÍ < 10 HA

Ak - PLOCHA DŮLNÍ ČINNOSTI

Bk - PLOCHA DŮLNÍ ČINNOSTI

Ck - PLOCHA DŮLNÍ ČINNOSTI

Cok - PLOCHA DŮLNÍ ČINNOSTI

Cokb - PLOCHA DŮLNÍ ČINNOSTI

M - PLOCHA DŮLNÍ ČINNOSTI

* dle podmínek ochrany ložiska černého uhlí v CHLÚ české části Hornoslezské pánve

SESUVNÁ ÚZEMÍ - AKTIVNÍ > 10 HA

SESUVNÁ ÚZEMÍ - OSTATNÍ > 10 HA

SESUVNÁ ÚZEMÍ - AKTIVNÍ < 10 HA

SESUVNÁ ÚZEMÍ - OSTATNÍ < 10 HA

KULTURNÍ A HISTORICKÉ HODNOTY

- NEMOVITÁ NÁRODNÍ KULTURNÍ PAMÁTKA
- MĚSTSKÁ PAMÁTKOVÁ REZERVACE/ZÓNA
- VESNICKÁ PAMÁTKOVÁ REZERACE/ZÓNA > 20 HA
- OP NEMOVITÝCH KULTURNÍCH PAMÁTEK
- ÚZEMÍ ARCHEOLOGICKÝCH NÁLEZŮ

VODNÍ HOSPODÁŘSTVÍ

- OPVZ I. STUPNĚ
- OPVZ II.A STUPNĚ
- OPVZ II.B STUPNĚ
- OPVZ III. STUPNĚ
- OP PŘÍRODNÍCH LÉČIVÝCH ZDROJŮ
- INUNDACE
- STANOVENÉ ZÁPLAVOVÉ ÚZEMÍ
- AKTIVNÍ ZÓNA ZÁPLAVOVÉHO ÚZEMÍ
- VODNÍ PLOCHA NAD 5 HA

ODPADOVÉ HOSPODÁŘSTVÍ

- SPALOVNA ODPADU
- KALIŠTĚ, ODVALY

OCHRANA PŘÍRODY

- CHRÁNĚNÁ KRAJINNÁ OBLAST
- MALOPLOŠNÉ ZCHŮ < 10 HA
- MALOPLOŠNÉ ZCHŮ > 10 HA
- PTAČÍ OBLAST
- EVROPSKÝ VÝZNAMNÁ LOKALITA (EVL) > 10 HA
- EVROPSKÝ VÝZNAMNÁ LOKALITA (EVL) < 10 HA
- LOKALITY VÝSKYTU ZVLÁŠTĚ CHRÁNĚNÝCH DRUHŮ ROSTLIN A ŽIVOČICHŮ S NÁRODNÍM VÝZNAMEM
- BIOTOPY VYBRÁNÝCH ZVLÁŠTĚ CHRÁNĚNÝCH VELKÝCH SAVCŮ
- MIGRAČNÍ KORIDORY
- KRITICKÁ MÍSTA

ENERGETIKA

- ELEKTRICKÉ VEDENÍ 400 KV
- ELEKTRICKÉ VEDENÍ 220 KV
- ELEKTRICKÉ VEDENÍ 110 KV
- ROZVODNA 400/110 KV A 220/110 KV
- VĚTRNÁ ELEKTRÁRNA
- VVTL PLYNOVOD
- VTL PLYNOVOD
- REGULAČNÍ STANICE PLYNU VVTL/VTL


SPOJE

- RADIOVÁ STANICE MV ČR
- TELEVIZNÍ VYSÍLAČ
- OP VYSÍLAČE, ČESKÉ RADIOKOMUNIKACE, a.s.
- PÁTERNÍ RADIORELÉOVÁ TRASA

LIMITY VYUŽITÍ ÚZEMÍ

DOPRAVA

- DÁLNICE I. TŘÍDY
- DÁLNICE II. TŘÍDY
- SILNICE I. TŘÍDY - ČTYŘPRUHÁ
- SILNICE I. TŘÍDY - DVOUPRUHÁ
- SILNICE II. TŘÍDY - ČTYŘPRUHÁ
- SILNICE II. TŘÍDY - DVOUPRUHÁ
- SILNICE III. TŘÍDY - ČTYŘPRUHÁ
- SILNICE III. TŘÍDY - DVOUPRUHÁ
- CELOSTÁTNÍ TRATĚ
- REGIONÁLNÍ TRATĚ
- ŽELEZNIČNÍ STANICE, OP ŽELEZNIČNÍ TRATĚ
- OP VZLETOVÉHO A PŘÍSTÁVACÍHO PROSTORU LETIŠTĚ

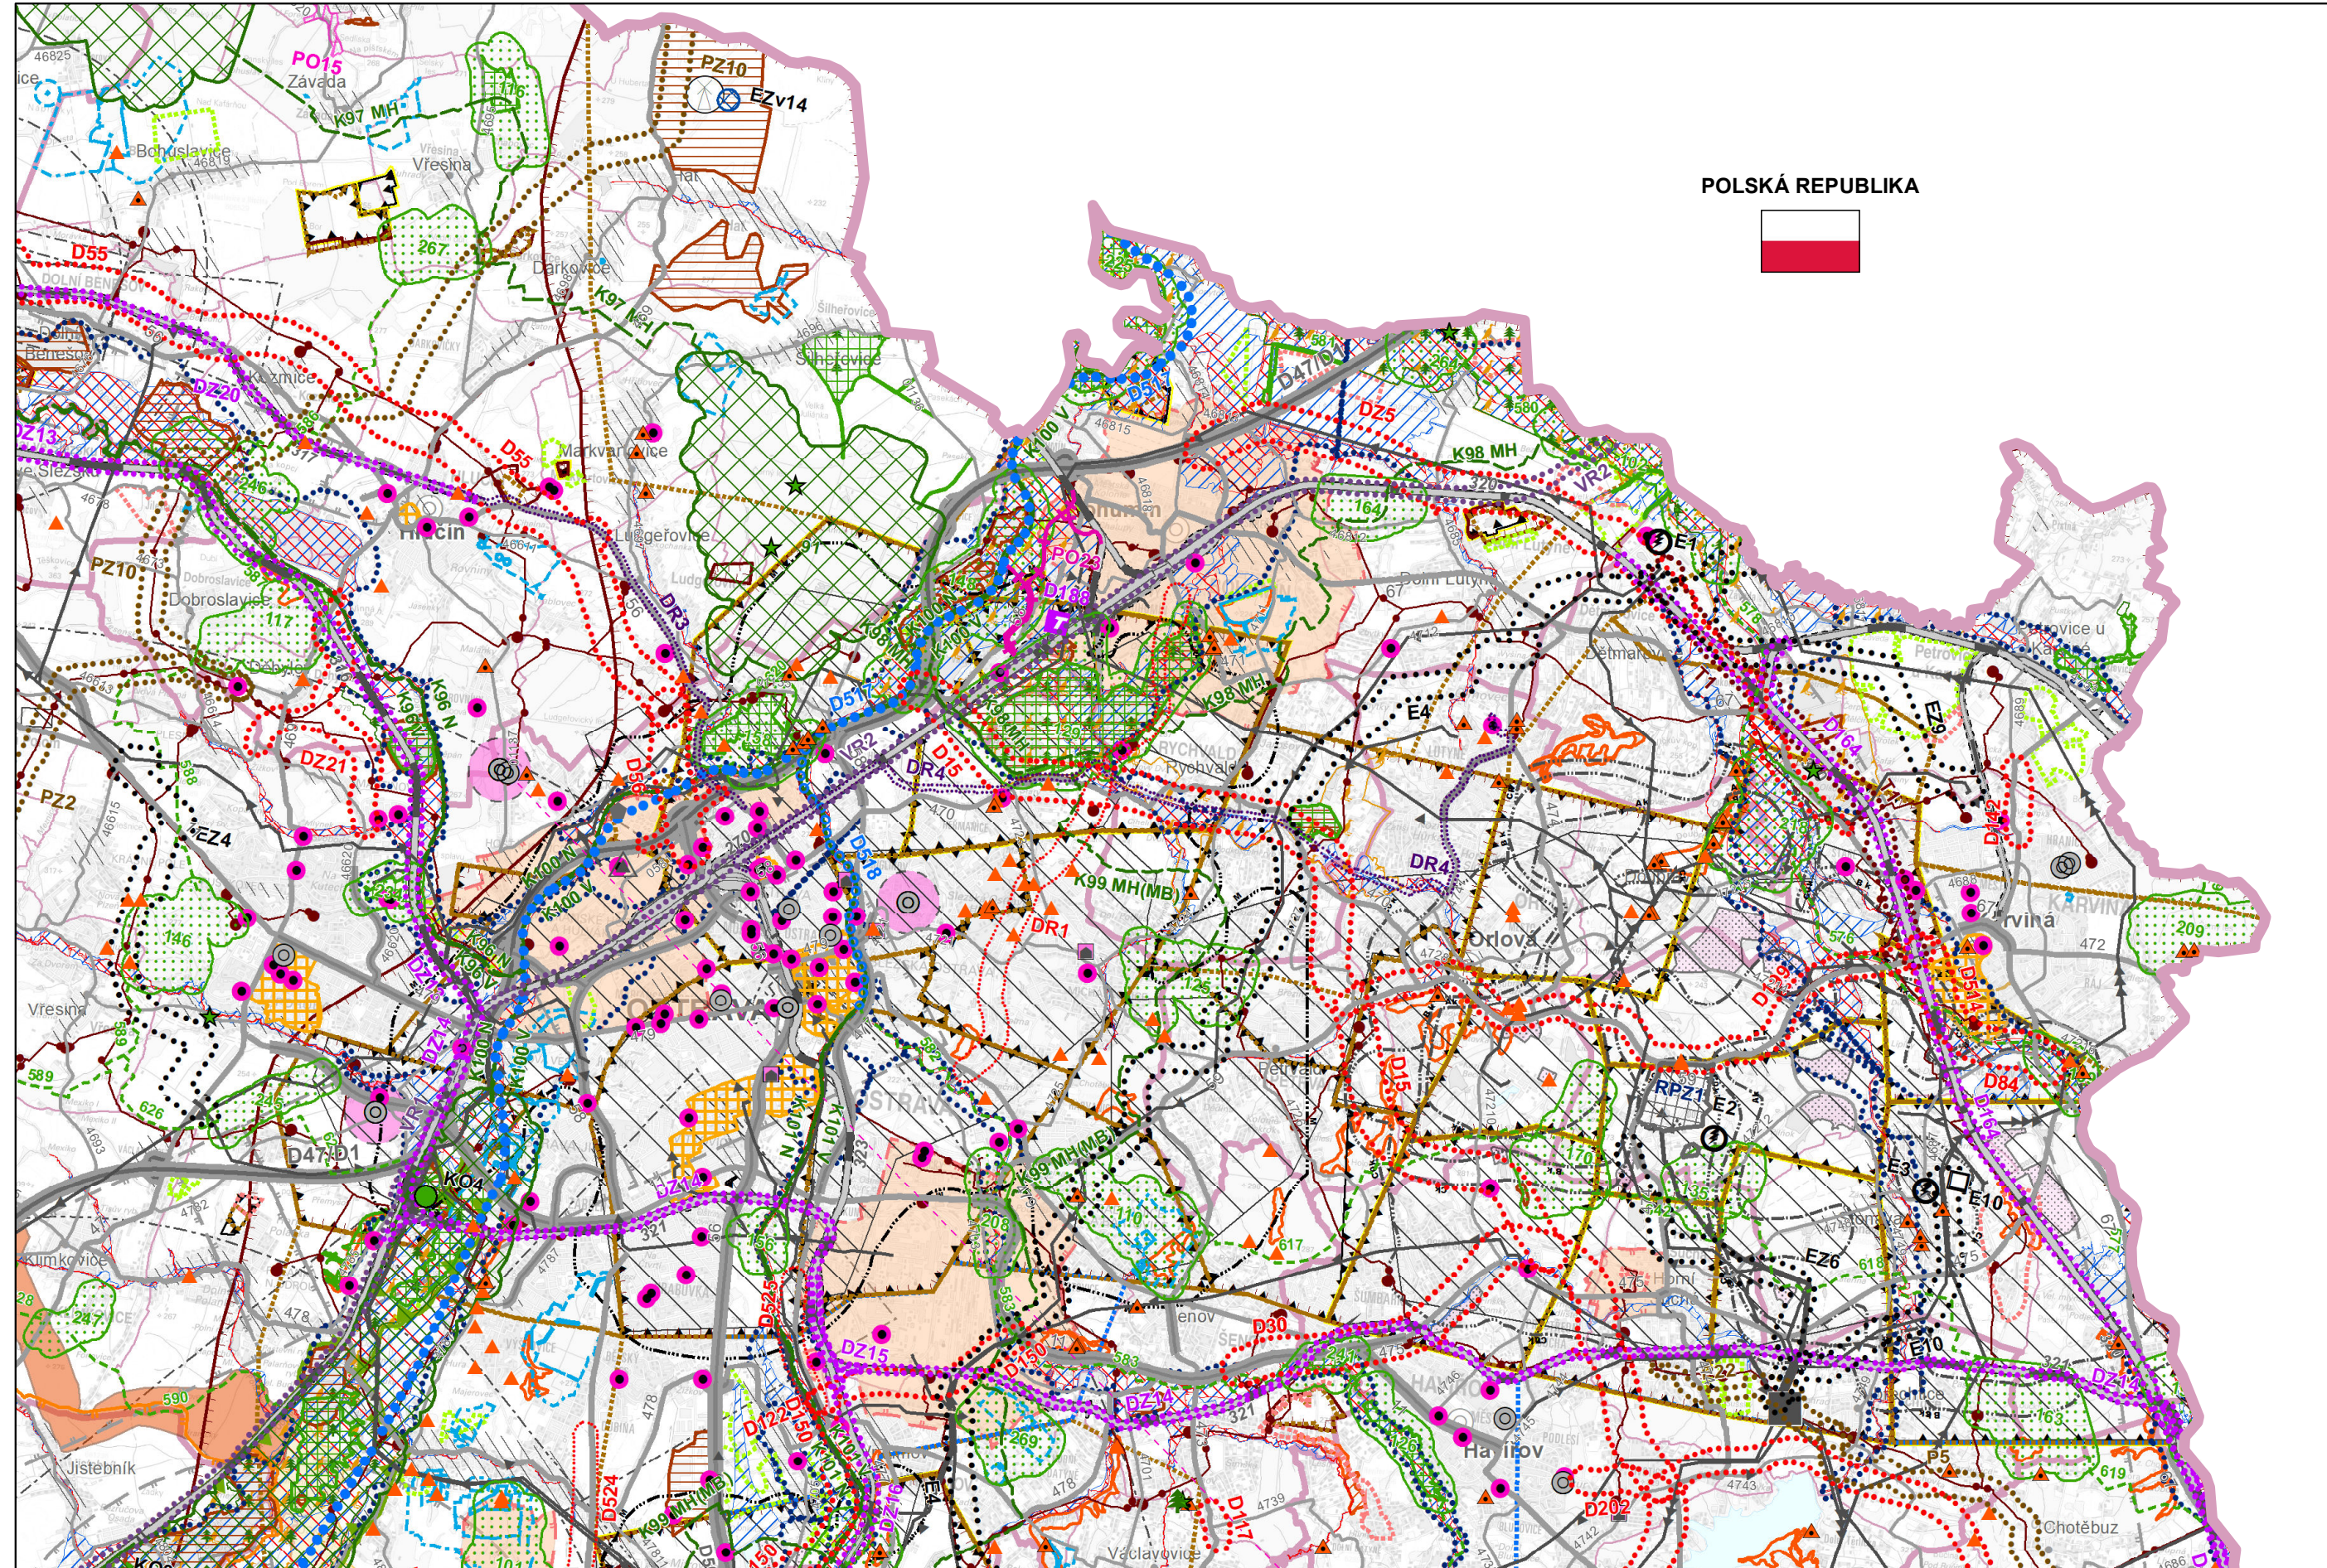

JEVY INFORMATIVNÍ

ADMINISTRATIVNÍ ČLENĚNÍ

- HRANICE KRAJE
- HRANICE SPRÁVNÍHO OBVODU OBCE S ROZŠÍŘENOU PŮSOBNOSTÍ
- HRANICE SPRÁVNÍHO OBVODU OBCE
- KRAJSKÉ MĚSTO
- OBEC S ROZŠÍŘENOU PŮSOBNOSTÍ
- OBEC