




VYHODNOCENÍ VLIVŮ AKTUALIZACE Č. 6 ZÁSAD ÚZEMNÍHO ROZVOJE MORAVSKOSLEZSKÉHO KRAJE NA UDRŽITELNÝ ROZVOJ ÚZEMÍ


VYHODNOCENÍ VLIVŮ NA ŽIVOTNÍ PROSTŘEDÍ (SEA)

C.2: Výkres vlivů na vodní prostředí

ŘEŠENÉ ÚZEMÍ

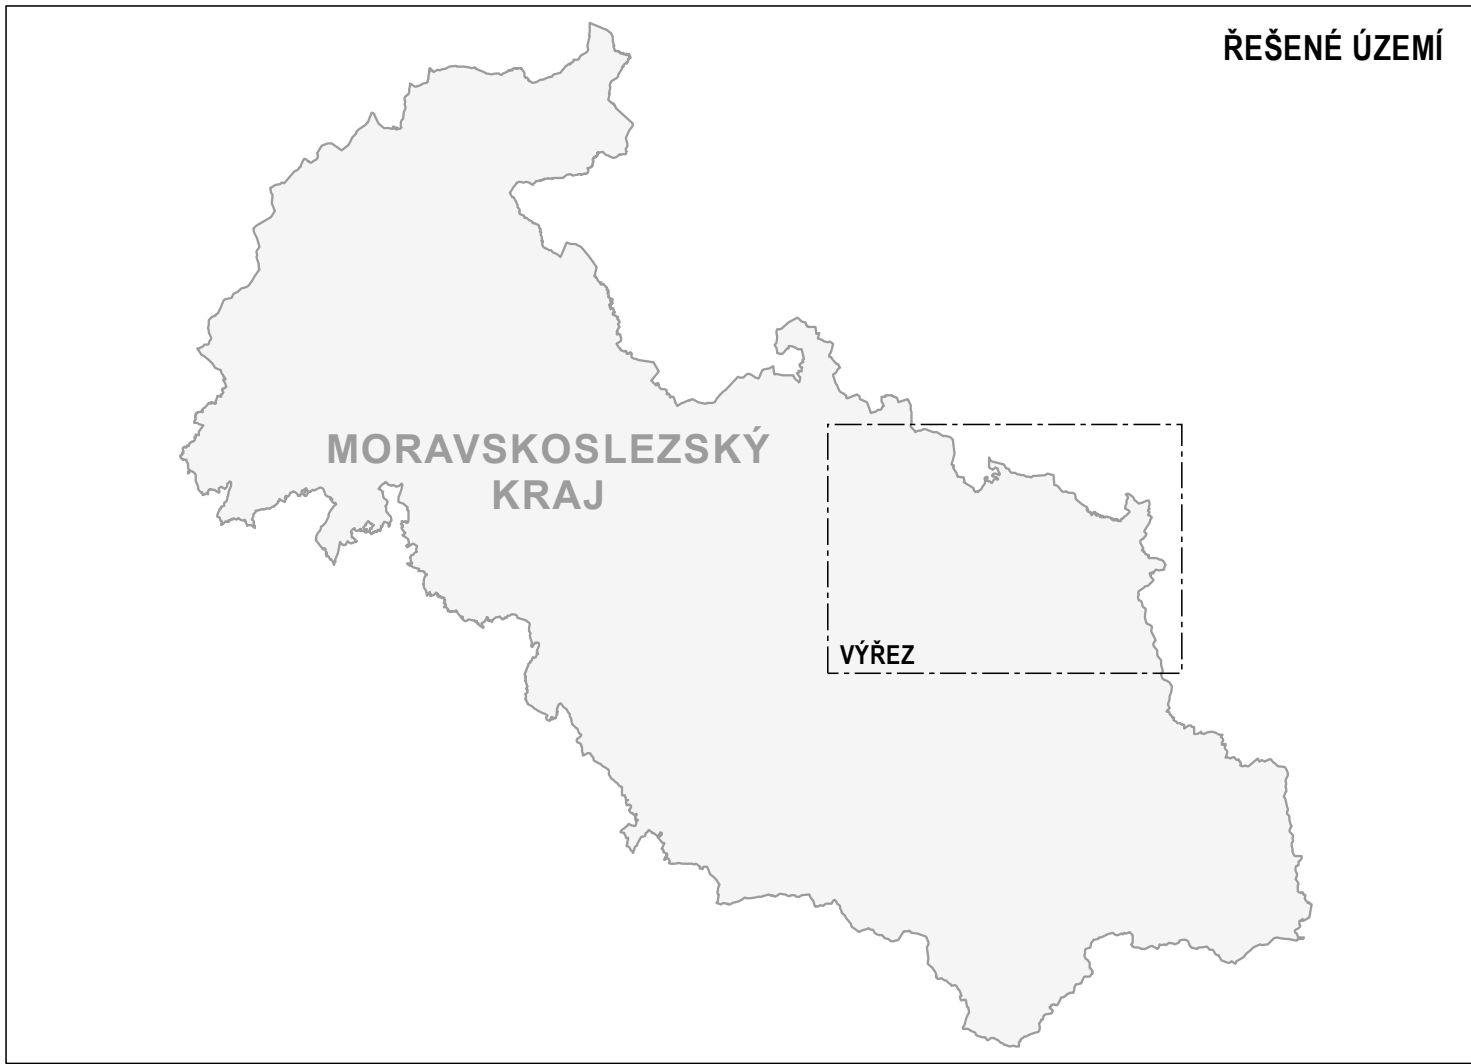

VARIANTA A

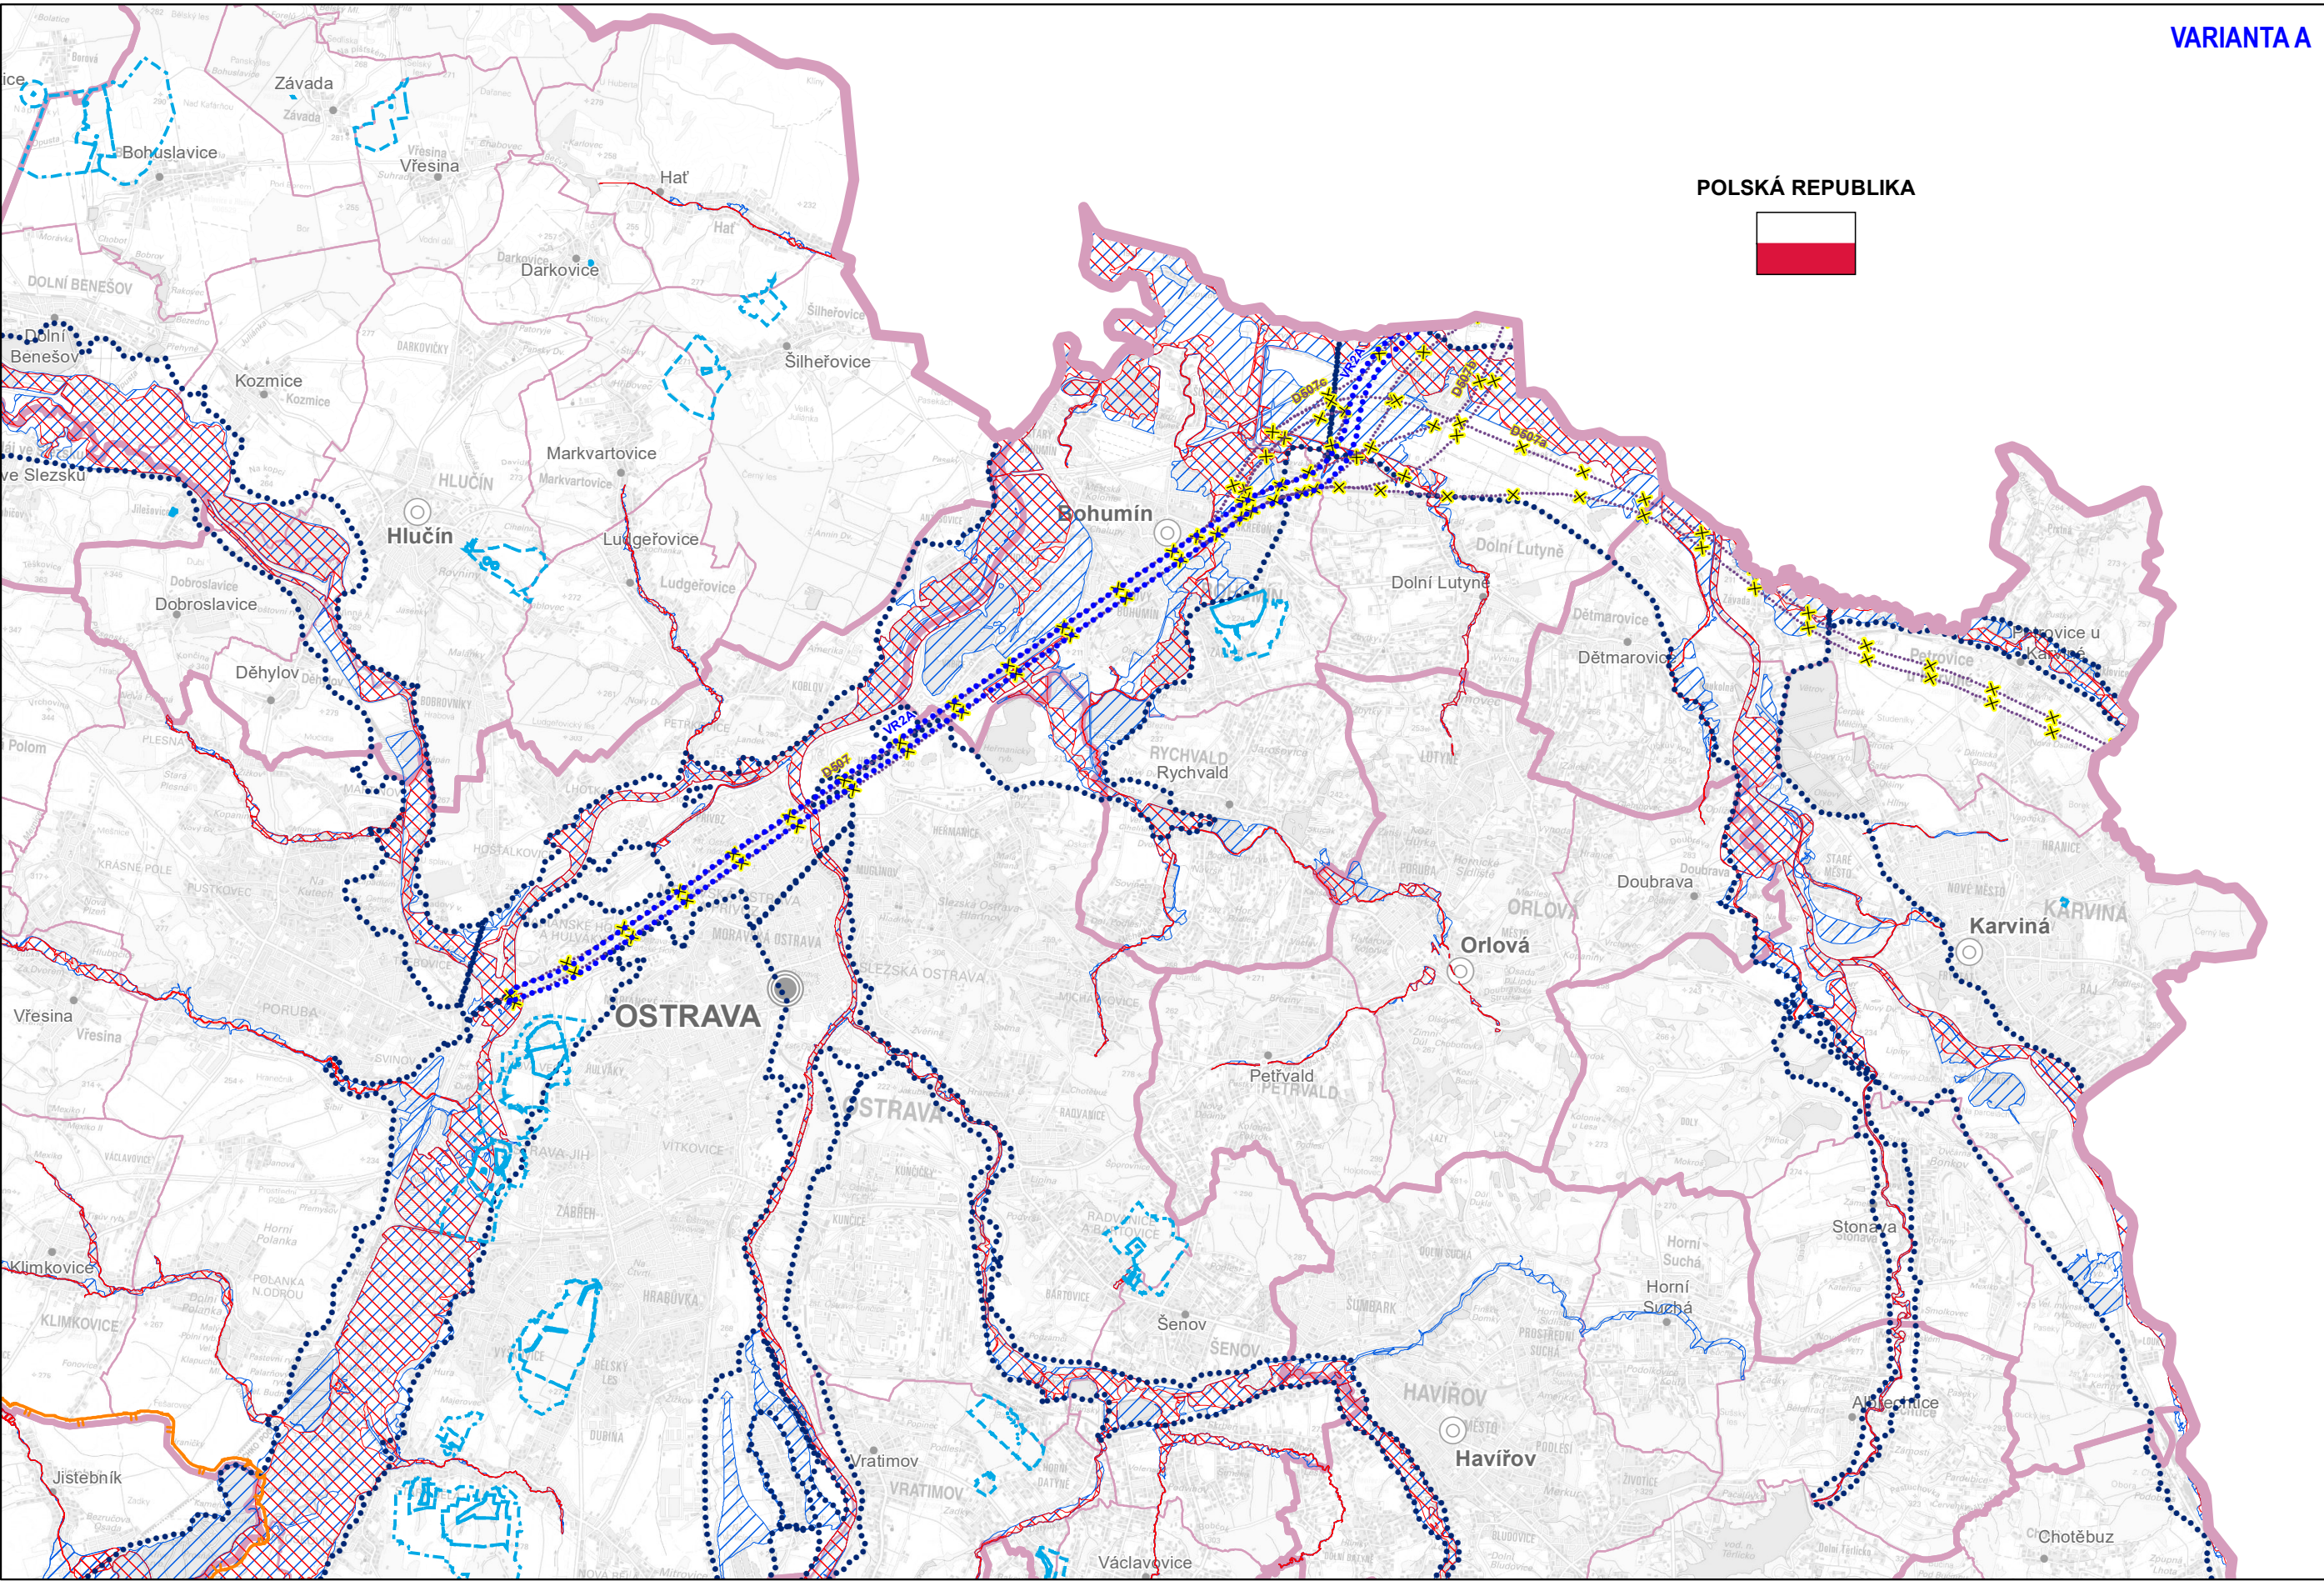

JEVY NAVRHOVANÉ

PLOCHY A KORIDORY

- NÁVRH
- ÚZEMNÍ REZERVA RUŠENÁ
- VYSOKORYCHLOSTNÍ TRÁŤ
- VYSOKORYCHLOSTNÍ TRÁŤ - VARIANTA A
- VYSOKORYCHLOSTNÍ TRÁŤ - VARIANTA B

Kódové označení ploch a koridorů

- VR2A / VR2B
- VYSOKORYCHLOSTNÍ TRÁŤ
- D607
- ÚZEMNÍ REZERVA RUŠENÁ

JEVY INFORMATIVNÍ

ADMINISTRATIVNÍ ČLENĚNÍ



- HRANICE KRAJE
- HRANICE SPRÁVNÍHO OBLASTI OBCE S ROZŠÍŘENOU PŮSOBNOSTÍ
- HRANICE SPRÁVNÍHO OBLASTI OBCE
- KRAJSKÉ MĚSTO
- OBEC S ROZŠÍŘENOU PŮSOBNOSTÍ
- OBEC

JEVY INDIKAČNÍ

VODNÍ HOSPODÁŘSTVÍ

- OPVZ I. STUPNĚ
- OPVZ II.A STUPNĚ
- OPVZ II.B STUPNĚ
- OPVZ III. STUPNĚ
- OP PŘÍRODNÍCH LÉČIVÝCH ZDROJŮ
- INUNDACE
- STANOVENÉ ZÁPLAVOVÉ ÚZEMÍ
- AKTIVNÍ ZÓNA ZÁPLAVOVÉHO ÚZEMÍ

VARIANTA B

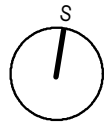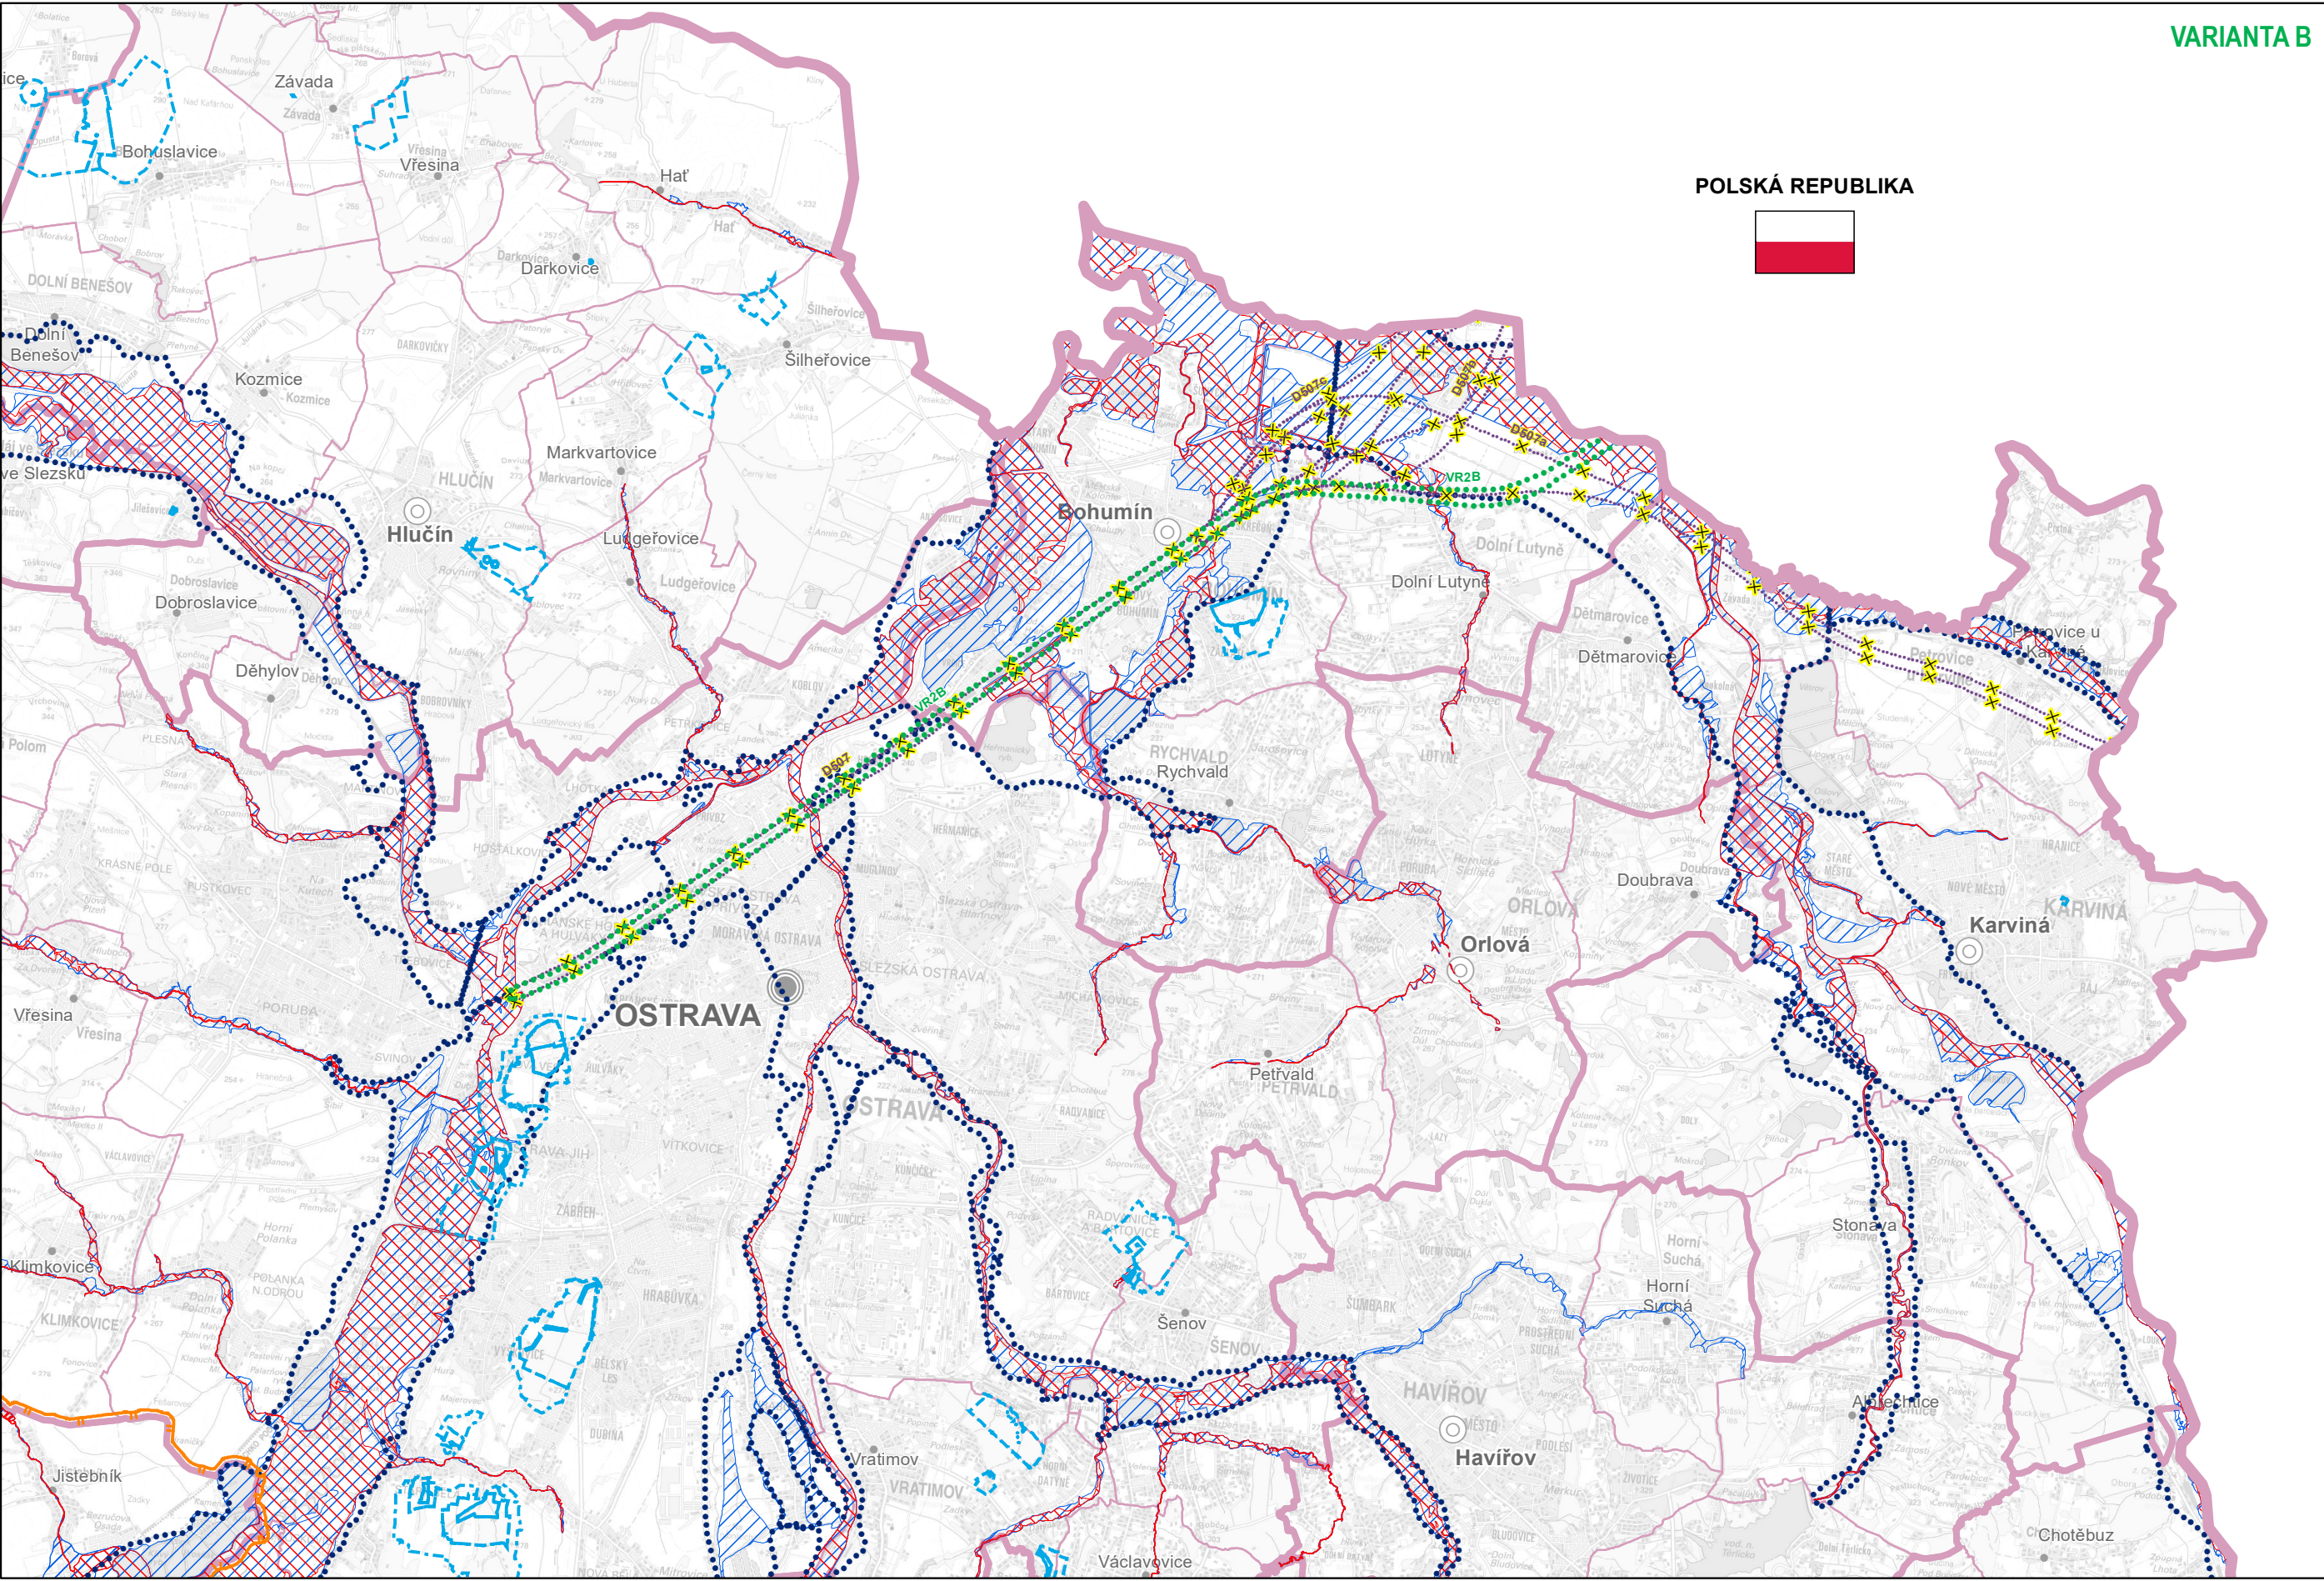

0 2,5 5 10 km

VYHODNOCENÍ VLIVŮ AKTUALIZACE Č. 6 ZÁSAD ÚZEMNÍHO ROZVOJE MORAVSKOSLEZSKÉHO KRAJE NA UDRŽITELNÝ ROZVOJ ÚZEMÍ

VÝKRES	C.2 VÝKRES VLIVŮ NA VODNÍ PROSTŘEDÍ		
OBJEDNATEL	Moravskoslezský kraj, 28. října 117, 702 18 Ostrava		
PORÍZOVATEL	Krajský úřad Moravskoslezského kraje, odbor územního plánování a stavebního řádu, 28. října 117, 702 18 Ostrava		
ZPRACOVATEL	Ateliér Cihlár-Svoboda s.r.o. Na Máchovně 1610 Beroun 266 01		
OSOBA OPRÁVNĚNÁ KE ZPRACOVÁNÍ VYHODNOCENÍ Ing. Pavla Židková držitel autorizace dle § 19 zákona č. 100/2001 Sb., o posuzování vlivů na životní prostředí a o změně některých souvisejících zákonů (zákon o posuzování vlivů na životní prostředí), v platném znění		ATELIÉR CIHLÁŘ SVOBODA	
DATUM	Říjen 2022	MĚŘÍTKO	1 : 100 000
MAPOVÝ PODKLAD	Základní mapa České republiky 1 : 50 000 (ZM 50), © Český úřad zeměměřický a katastrální		