

VYHODNOCENÍ VLIVŮ AKTUALIZACE Č. 6 ZÁSAD ÚZEMNÍHO ROZVOJE MORAVSKOSLEZSKÉHO KRAJE NA UDRŽITELNÝ ROZVOJ ÚZEMÍ

VYHODNOCENÍ VLIVŮ NA ŽIVOTNÍ PROSTŘEDÍ (SEA)

C.6: Výkres synergických a kumulativních vlivů



ŘEŠENÉ ÚZEMÍ

JEVY NAVRHOVANÉ Z PLATNÝCH ZŮR MORAVSKOSLEZSKÉHO KRAJE

- PLOCHY A KORIDORY**
- DOPRAVNÍ INFRASTRUKTURA**
- SILNIČNÍ DOPRAVA
 - ŽELEZNIČNÍ DOPRAVA
 - VYSOKORYCHLOSTNÍ TRÁŤ
 - LETIŠTĚ
 - DOPRAVNÍ TERMINÁL, LOGISTICKÉ CENTRUM
 - LANOVKA
- TECHNICKÁ INFRASTRUKTURA**
- ELEKTROENERGETIKA
 - VÝZNAMNÁ ROZVODNA VVN/VVN NEBO VVN/VN
 - VÝZNAMNÝ ENERGETICKÝ ZDROJ
 - VĚTRNÁ ELEKTRÁRNA / VĚTRNÝ PARK
 - PLYNOENERGETIKA
 - KOMPRESOROVÁ STANICE
 - TEPELNÝ NAPAJEČ
 - PRODUKTOVOD
- PLOCHY A KORIDORY ÚZEMNÍCH REZERV**
- DOPRAVNÍ INFRASTRUKTURA**
- SILNIČNÍ DOPRAVA
 - VYSOKORYCHLOSTNÍ TRÁŤ
 - LEHKÁ KOLEJOVÁ DOPRAVA
 - ROZŠÍŘENÍ VPD LETIŠTĚ MOŠNOV
 - PRŮPLAVNÍ SPOJENÍ DUNAJ-ODRA-LABE
 - VODNÍ CESTA
- TECHNICKÁ INFRASTRUKTURA**
- ELEKTROENERGETIKA
 - VÝZNAMNÝ ENERGETICKÝ ZDROJ
 - PLYNOENERGETIKA
 - VÝZNAMNÝ VODOVODNÍ ŘÁD PITNÉ VODY
- PROTIPOVODŇOVÁ OCHRANA**
- LOKALITA VHODNÁ PRO AKUMULACI VOD
- OSTATNÍ**
- PLOCHA PRO EKONOMICKÉ AKTIVITY
- PROTIPOVODŇOVÁ OCHRANA**
- MALÁ VARIANTA V.N. NOVÉ HEŘMÍNOVY (VZ1)
 - KORIDORY A PLOCHY PRO SOUBOR DOPROVODNÝCH TECHNICKÝCH OPATŘENÍ V KORYTĚ A ÚDOLNÍ NÍVĚ ŘEKY OPAVY VE VAZBĚ NA MENŠÍ VODNÍ NÁDRŽ NOVÉ HEŘMÍNOVY (VZ1)
 - SUCHÁ OCHRANNÁ NÁDRŽ (VČ. OCHRANNÉ HRÁZE)
 - NÁDRŽ (VČ. OCHRANNÉ HRÁZE)
 - OCHRANNÁ HRÁZ NEBO JINÉ OPATŘENÍ
 - REVITALIZACE VODNÍHO TOKU
- OSTATNÍ**
- PLOCHA PRO EKONOMICKÉ AKTIVITY
- ZAJIŠŤOVÁNÍ OBRANY A BEZPEČNOSTI STÁTU**
- PLOCHA K ZAJIŠŤOVÁNÍ OBRANY A BEZPEČNOSTI STÁTU
- KOMPENZAČNÍ OPATŘENÍ**
- KOMPENZAČNÍ OPATŘENÍ
- ÚZEMNÍ SYSTÉM EKOLOGICKÉ STABILITY**
- NADREGIONÁLNÍ BIOCENTRUM (NRBC)
 - NADREGIONÁLNÍ BIODOR (NRBK)
 - REGIONÁLNÍ BIOCENTRUM (RBC)
 - REGIONÁLNÍ BIODOR (RBK)


JEVY NAVRHOVANÉ

K1 OSTRAVSKO - OBLAST SE ZVÝŠENÝM RIZIKEM MOŽNÝCH NEGATIVNÍCH KUMULATIVNÍCH A SYNERGICKÝCH VLIVŮ VYMEZENÁ VE VZTAHU K PŘEDMĚTU ŘEŠENÍ A6 ZŮR MSK


- PLOCHY A KORIDORY**
- NÁVRH**
- ÚZEMNÍ REZERVA RUŠENÁ
 - VYSOKORYCHLOSTNÍ TRÁŤ
 - VYSOKORYCHLOSTNÍ TRÁŤ - VARIANTA A
 - VYSOKORYCHLOSTNÍ TRÁŤ - VARIANTA B
- Kódové označení ploch a koridorů**
- VR2A / VR2B VYSOKORYCHLOSTNÍ TRÁŤ
 - D007 ÚZEMNÍ REZERVA RUŠENÁ

JEVY INFORMATIVNÍ

- ADMINISTRATIVNÍ ČLENĚNÍ**
- HRANICE KRAJE
 - HRANICE SPRÁVNÍHO OBLASTI OBCE S ROZŠÍŘENOU PŮSOBNOSTÍ
 - HRANICE SPRÁVNÍHO OBLASTI OBCE
 - KRAJSKÉ MĚSTO
 - OBEC S ROZŠÍŘENOU PŮSOBNOSTÍ
 - OBEC
- VODNÍ HOSPODÁŘSTVÍ**
- OPVZ I. STUPNĚ
 - OPVZ II. A STUPNĚ
 - OPVZ II. B STUPNĚ
 - OPVZ III. STUPNĚ
 - OP PŘÍRODNÍCH LÉČIVÝCH ZDROJŮ
 - INUNDACE
 - STANOVENÉ ZÁPLAVOVÉ ÚZEMÍ
 - AKTIVNÍ ZÓNA ZÁPLAVOVÉHO ÚZEMÍ
 - VODNÍ PLOCHA NAD 5 HA
- HORNINOVÉ PROSTŘEDÍ**
- DOBYVACÍ PROSTOR NETĚŽENÝ
 - DOBYVACÍ PROSTOR TĚŽENÝ
 - CHRÁNĚNÉ LOŽISKOVÉ ÚZEMÍ
 - LOŽISKA
 - VÝHRADNÍ BILANCOVANÁ LOŽISKA (SUBREGISTR B)
 - NEVÝHRADNÍ EVIDOVANÁ LOŽISKA (SUBREGISTR D)
 - ZDROJE
 - SCHVÁLENÉ PROGNOZNÍ ZDROJE VYHRAZENÝCH NEROSTŮ (SUBREGISTR P)
 - OSTATNÍ EVIDOVANÉ PROGNOZNÍ ZDROJE (SUBREGISTR Q)
 - PODDOLOVANÉ ÚZEMÍ > 10 HA
 - PODDOLOVANÉ ÚZEMÍ < 10 HA
 - Ak - PLOCHA DŮLNÍ ČINNOSTI
 - Bk - PLOCHA DŮLNÍ ČINNOSTI
 - Ck - PLOCHA DŮLNÍ ČINNOSTI
 - Cok - PLOCHA DŮLNÍ ČINNOSTI
 - Cokb - PLOCHA DŮLNÍ ČINNOSTI
 - M - PLOCHA DŮLNÍ ČINNOSTI
 - SESUVNÁ ÚZEMÍ - AKTIVNÍ > 10 HA
 - SESUVNÁ ÚZEMÍ - OSTATNÍ > 10 HA
 - SESUVNÁ ÚZEMÍ - AKTIVNÍ < 10 HA
 - SESUVNÁ ÚZEMÍ - OSTATNÍ < 10 HA
- DOPRAVA**
- DÁLNICE I. TŘÍDY
 - DÁLNICE II. TŘÍDY
 - SILNICE I. TŘÍDY - ČTYŘPRUHÁ
 - SILNICE I. TŘÍDY - DVOUPRUHÁ
 - SILNICE II. TŘÍDY - ČTYŘPRUHÁ
 - SILNICE II. TŘÍDY - DVOUPRUHÁ
 - SILNICE III. TŘÍDY - ČTYŘPRUHÁ
 - SILNICE III. TŘÍDY - DVOUPRUHÁ
 - CELOSTÁTNÍ TRÁŤ
 - REGIONÁLNÍ TRÁŤ
 - ŽELEZNIČNÍ STANICE, OP ŽELEZNIČNÍ TRATĚ
 - OP VZLETOVÉHO A PŘÍSTÁVACÍHO PROSTORU LETIŠTĚ
- ENERGETIKA**
- ELEKTRICKÉ VEDENÍ 400 KV
 - ELEKTRICKÉ VEDENÍ 220 KV
 - ELEKTRICKÉ VEDENÍ 110 KV
 - ROZVODNA 400/110 KV A 220/110 KV
 - VĚTRNÁ ELEKTRÁRNA
 - VVTL PLYNOVOD
 - VTL PLYNOVOD
 - REGULAČNÍ STANICE PLYNU VVTL/VTL
- SPOJE**
- RADIOVÁ STANICE MV ČR
 - TELEVIZNÍ VYSÍLAČ
 - OP VYSÍLAČE, ČESKÉ RADIOKOMUNIKACE, a.s.
 - PÁTERNÍ RADIORELEOVÁ TRASA
- KULTURNÍ A HISTORICKÉ HODNOTY**
- NEMOVITÁ NÁRODNÍ KULTURNÍ PAMÁTKA
 - MĚSTSKÁ PAMÁTKOVÁ REZERVAČNÍ ZÓNA
 - VESNICKÁ PAMÁTKOVÁ REZERVAČNÍ ZÓNA > 20 HA
 - OP NEMOVITÝCH KULTURNÍCH PAMÁTEK
 - ÚZEMÍ ARCHEOLOGICKÝCH NÁLEZŮ

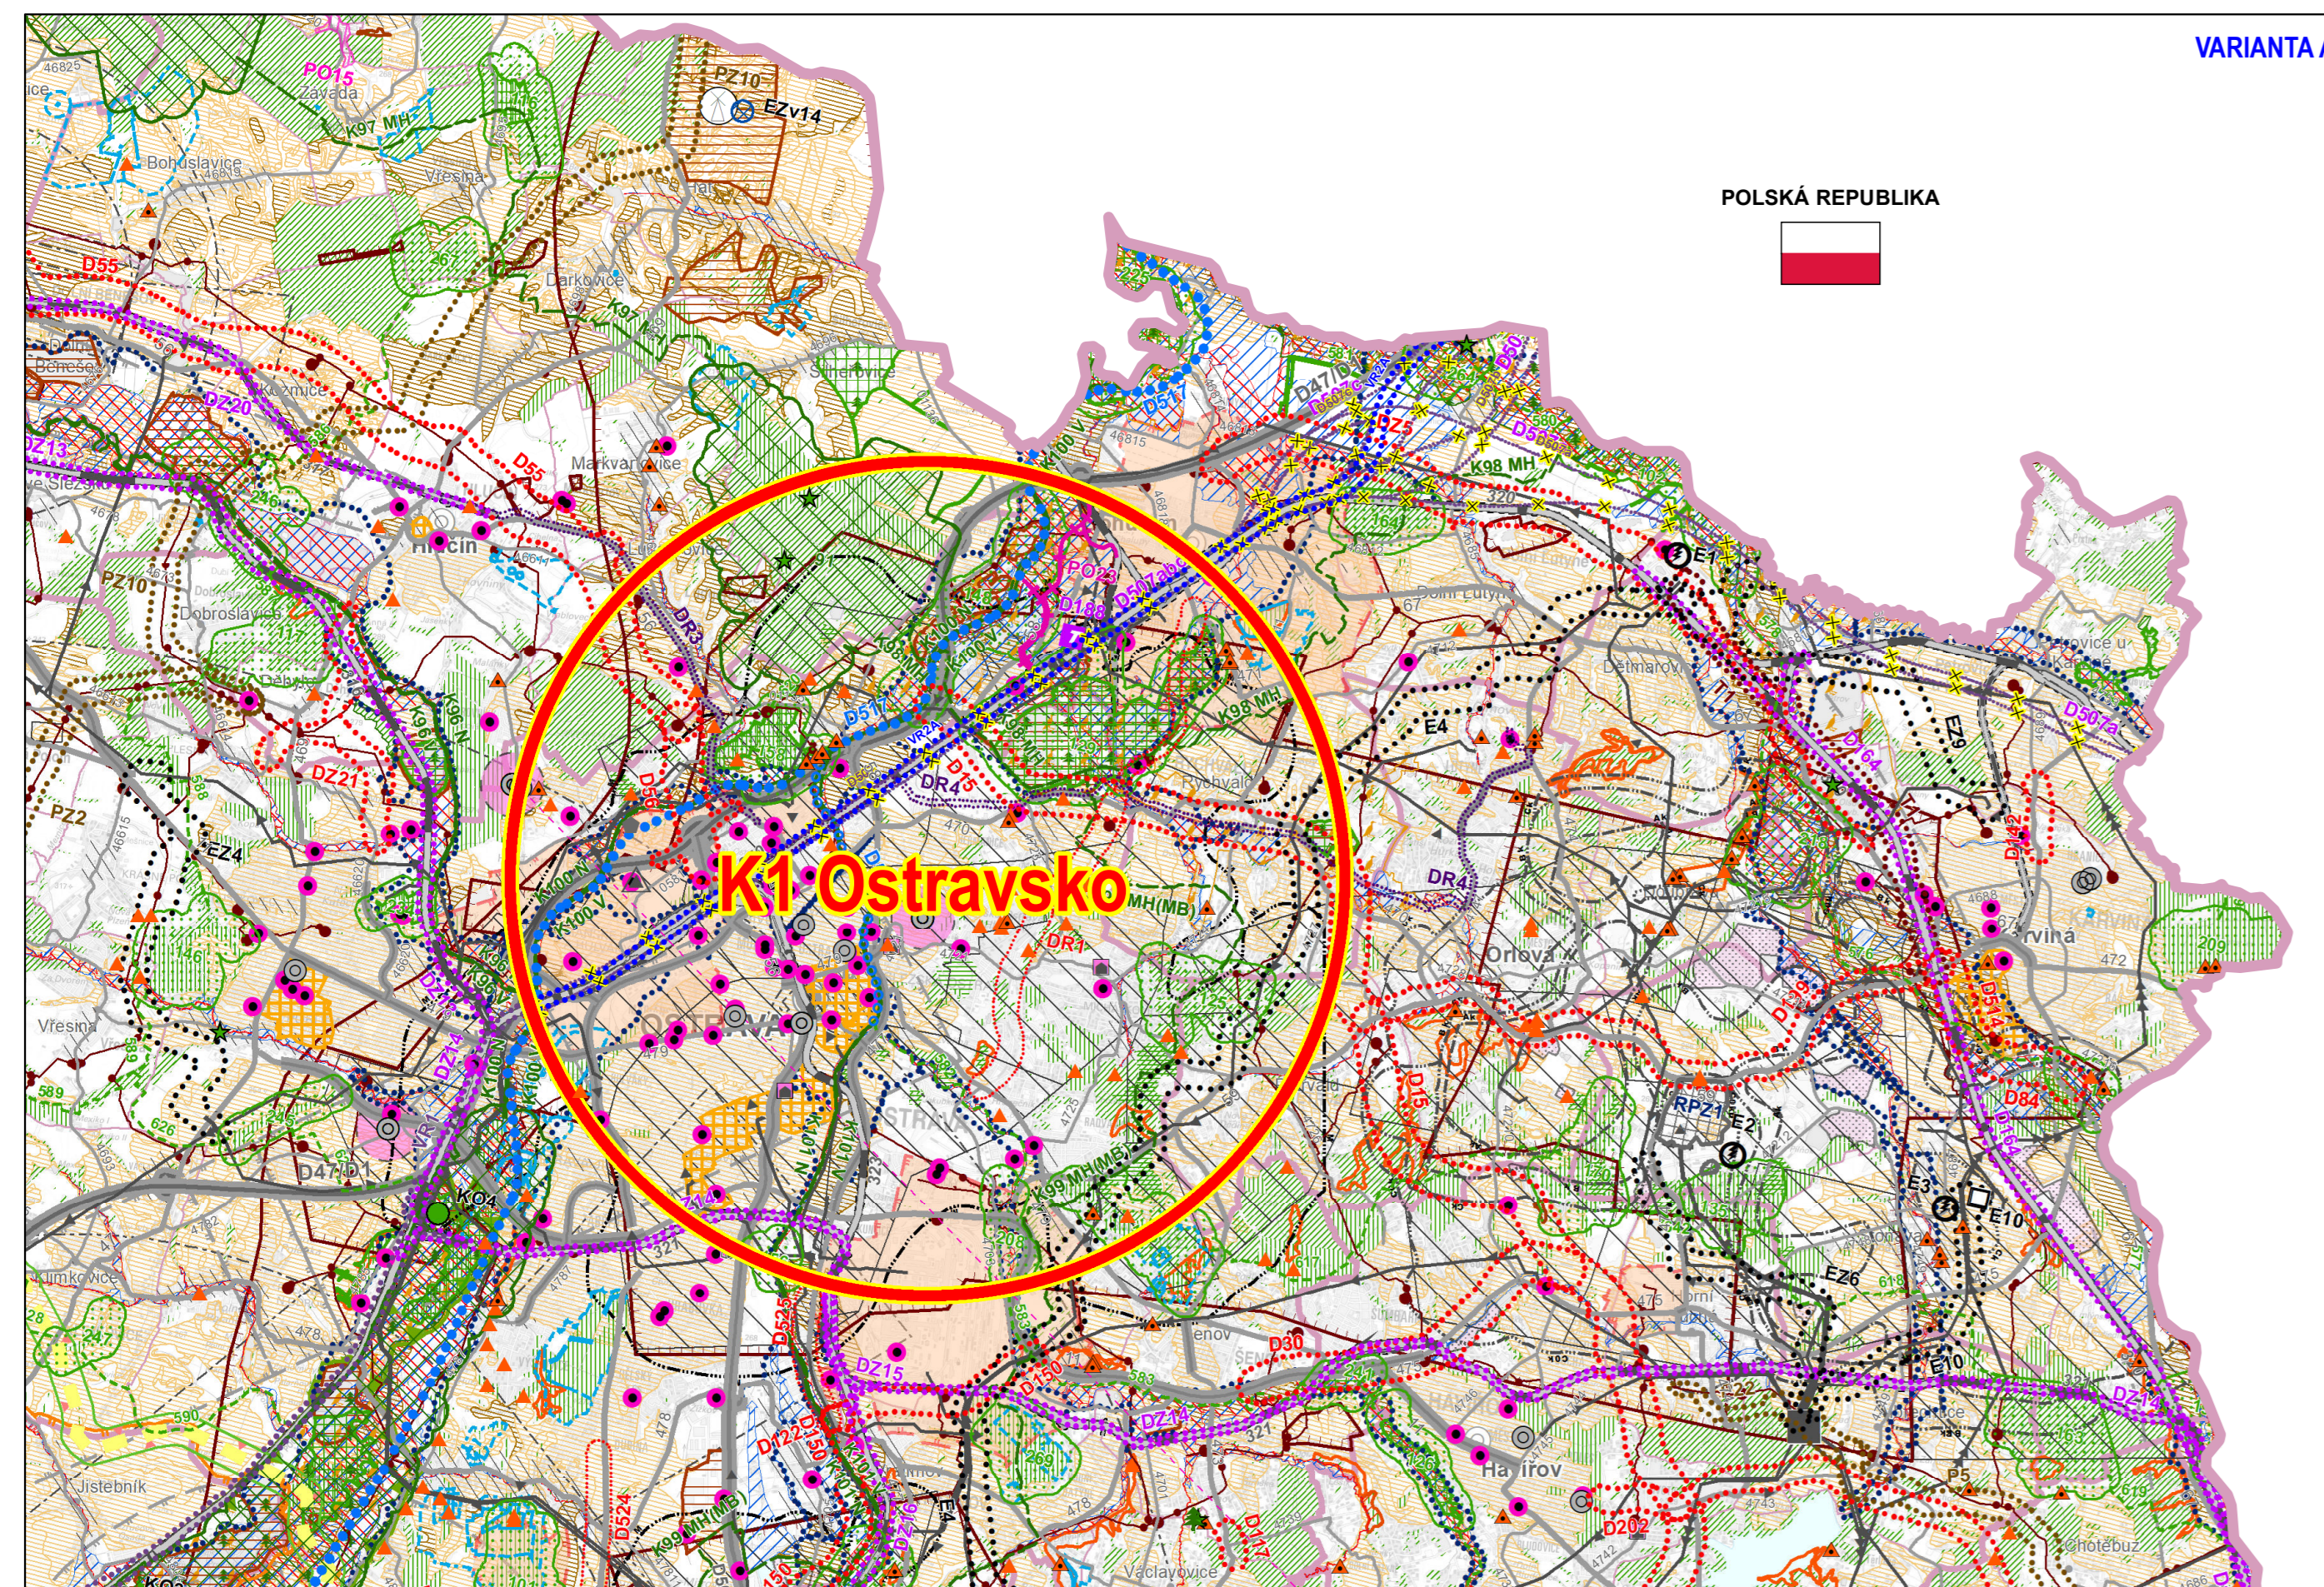

VARIANTA A

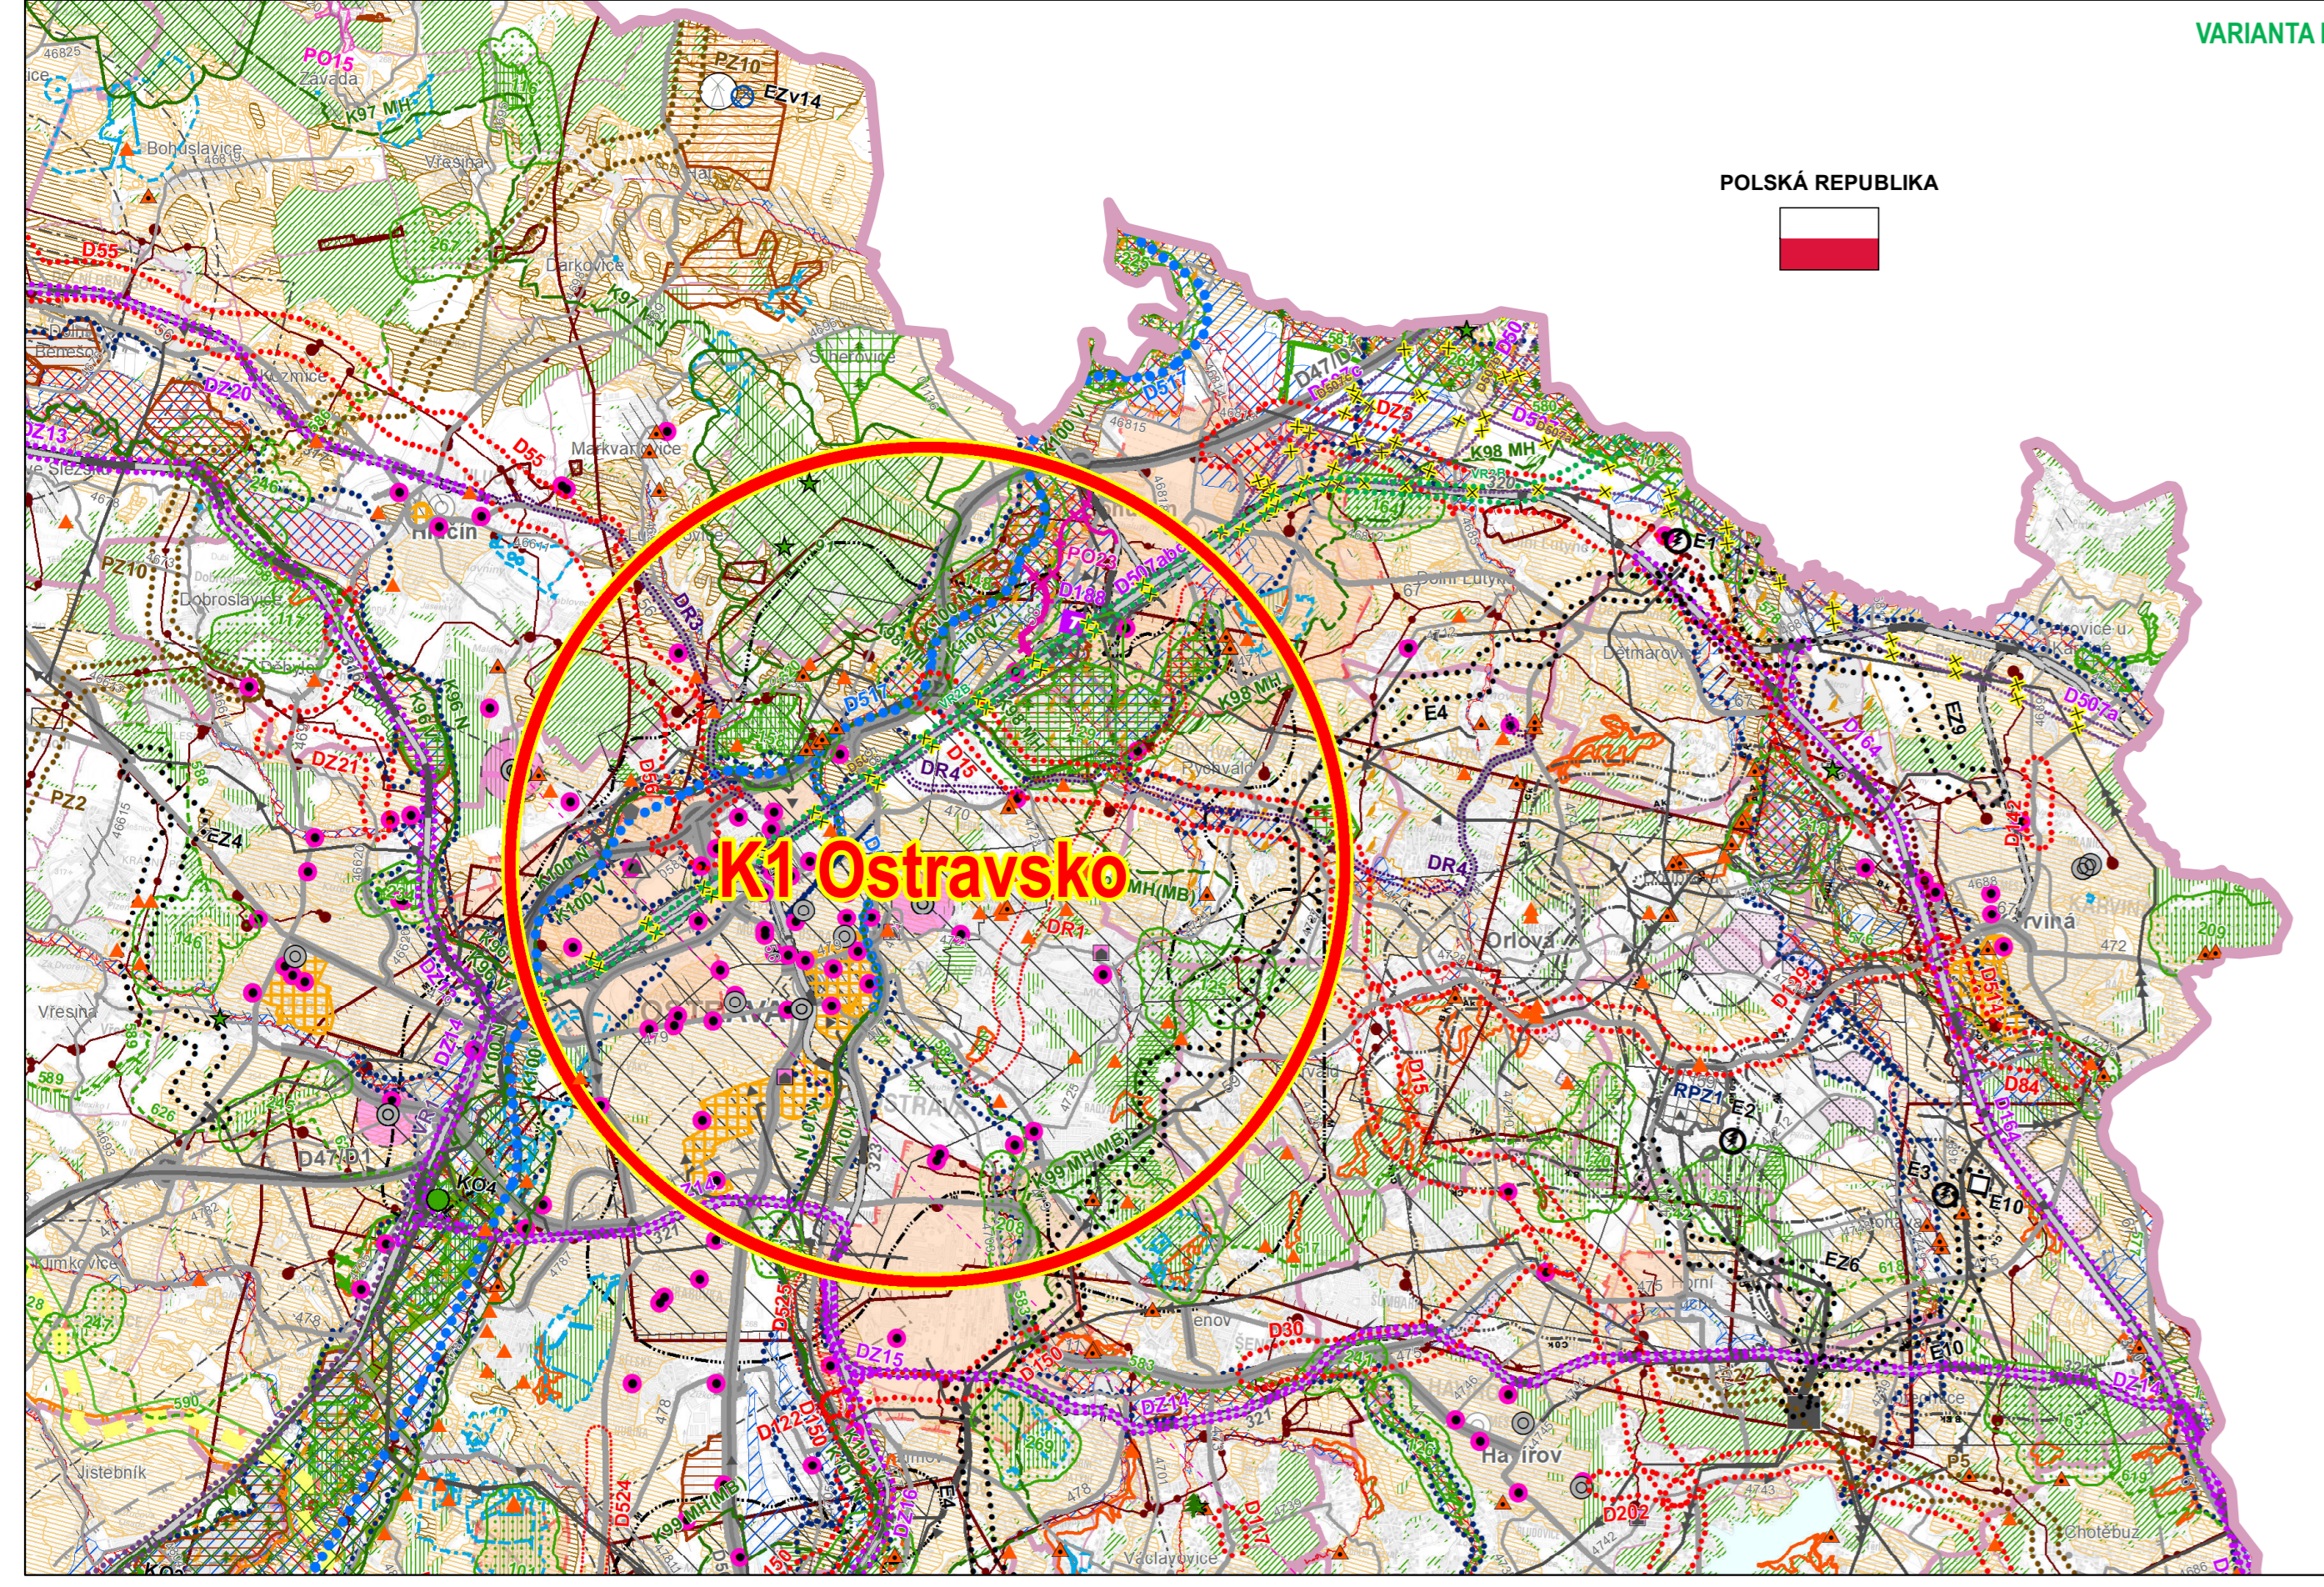

VARIANTA B

VYHODNOCENÍ VLIVŮ AKTUALIZACE Č. 6 ZÁSAD ÚZEMNÍHO ROZVOJE MORAVSKOSLEZSKÉHO KRAJE NA UDRŽITELNÝ ROZVOJ ÚZEMÍ			
VÝKRES	C.6 VÝKRES SYNERGICKÝCH A KUMULATIVNÍCH VLIVŮ		
OBJEDNATEL	Moravskosleský kraj, 28. října 117, 702 18 Ostrava		
POŘIZOVATEL	Krajský úřad Moravskosleského kraje, odbor územního plánování a stavebního řádu, 28. října 117, 702 18 Ostrava		
ZPRACOVATEL	Ateliér Cihlár-Svoboda s.r.o. Ateliér autorizace dle § 19 zákona č. 100/2001 Sb., o posuzování vlivů na životní prostředí a o změně některých souvisejících zákonů (zákon o posuzování vlivů na životní prostředí), v platném znění		OSOBA OPRAVNĚNÁ KE ZPRACOVÁNÍ VYHODNOCENÍ Ing. Pavla Židková dílčí autorizace dle § 19 zákona č. 100/2001 Sb., o posuzování vlivů na životní prostředí a o změně některých souvisejících zákonů (zákon o posuzování vlivů na životní prostředí), v platném znění
DATUM	Říjen 2022	MĚŘÍTKO	1 : 100 000
MAPOVÝ PODKLAD	Základní mapa České republiky 1 : 50 000 (ZM 50), © Český úřad zeměměřičský a katastrální		