



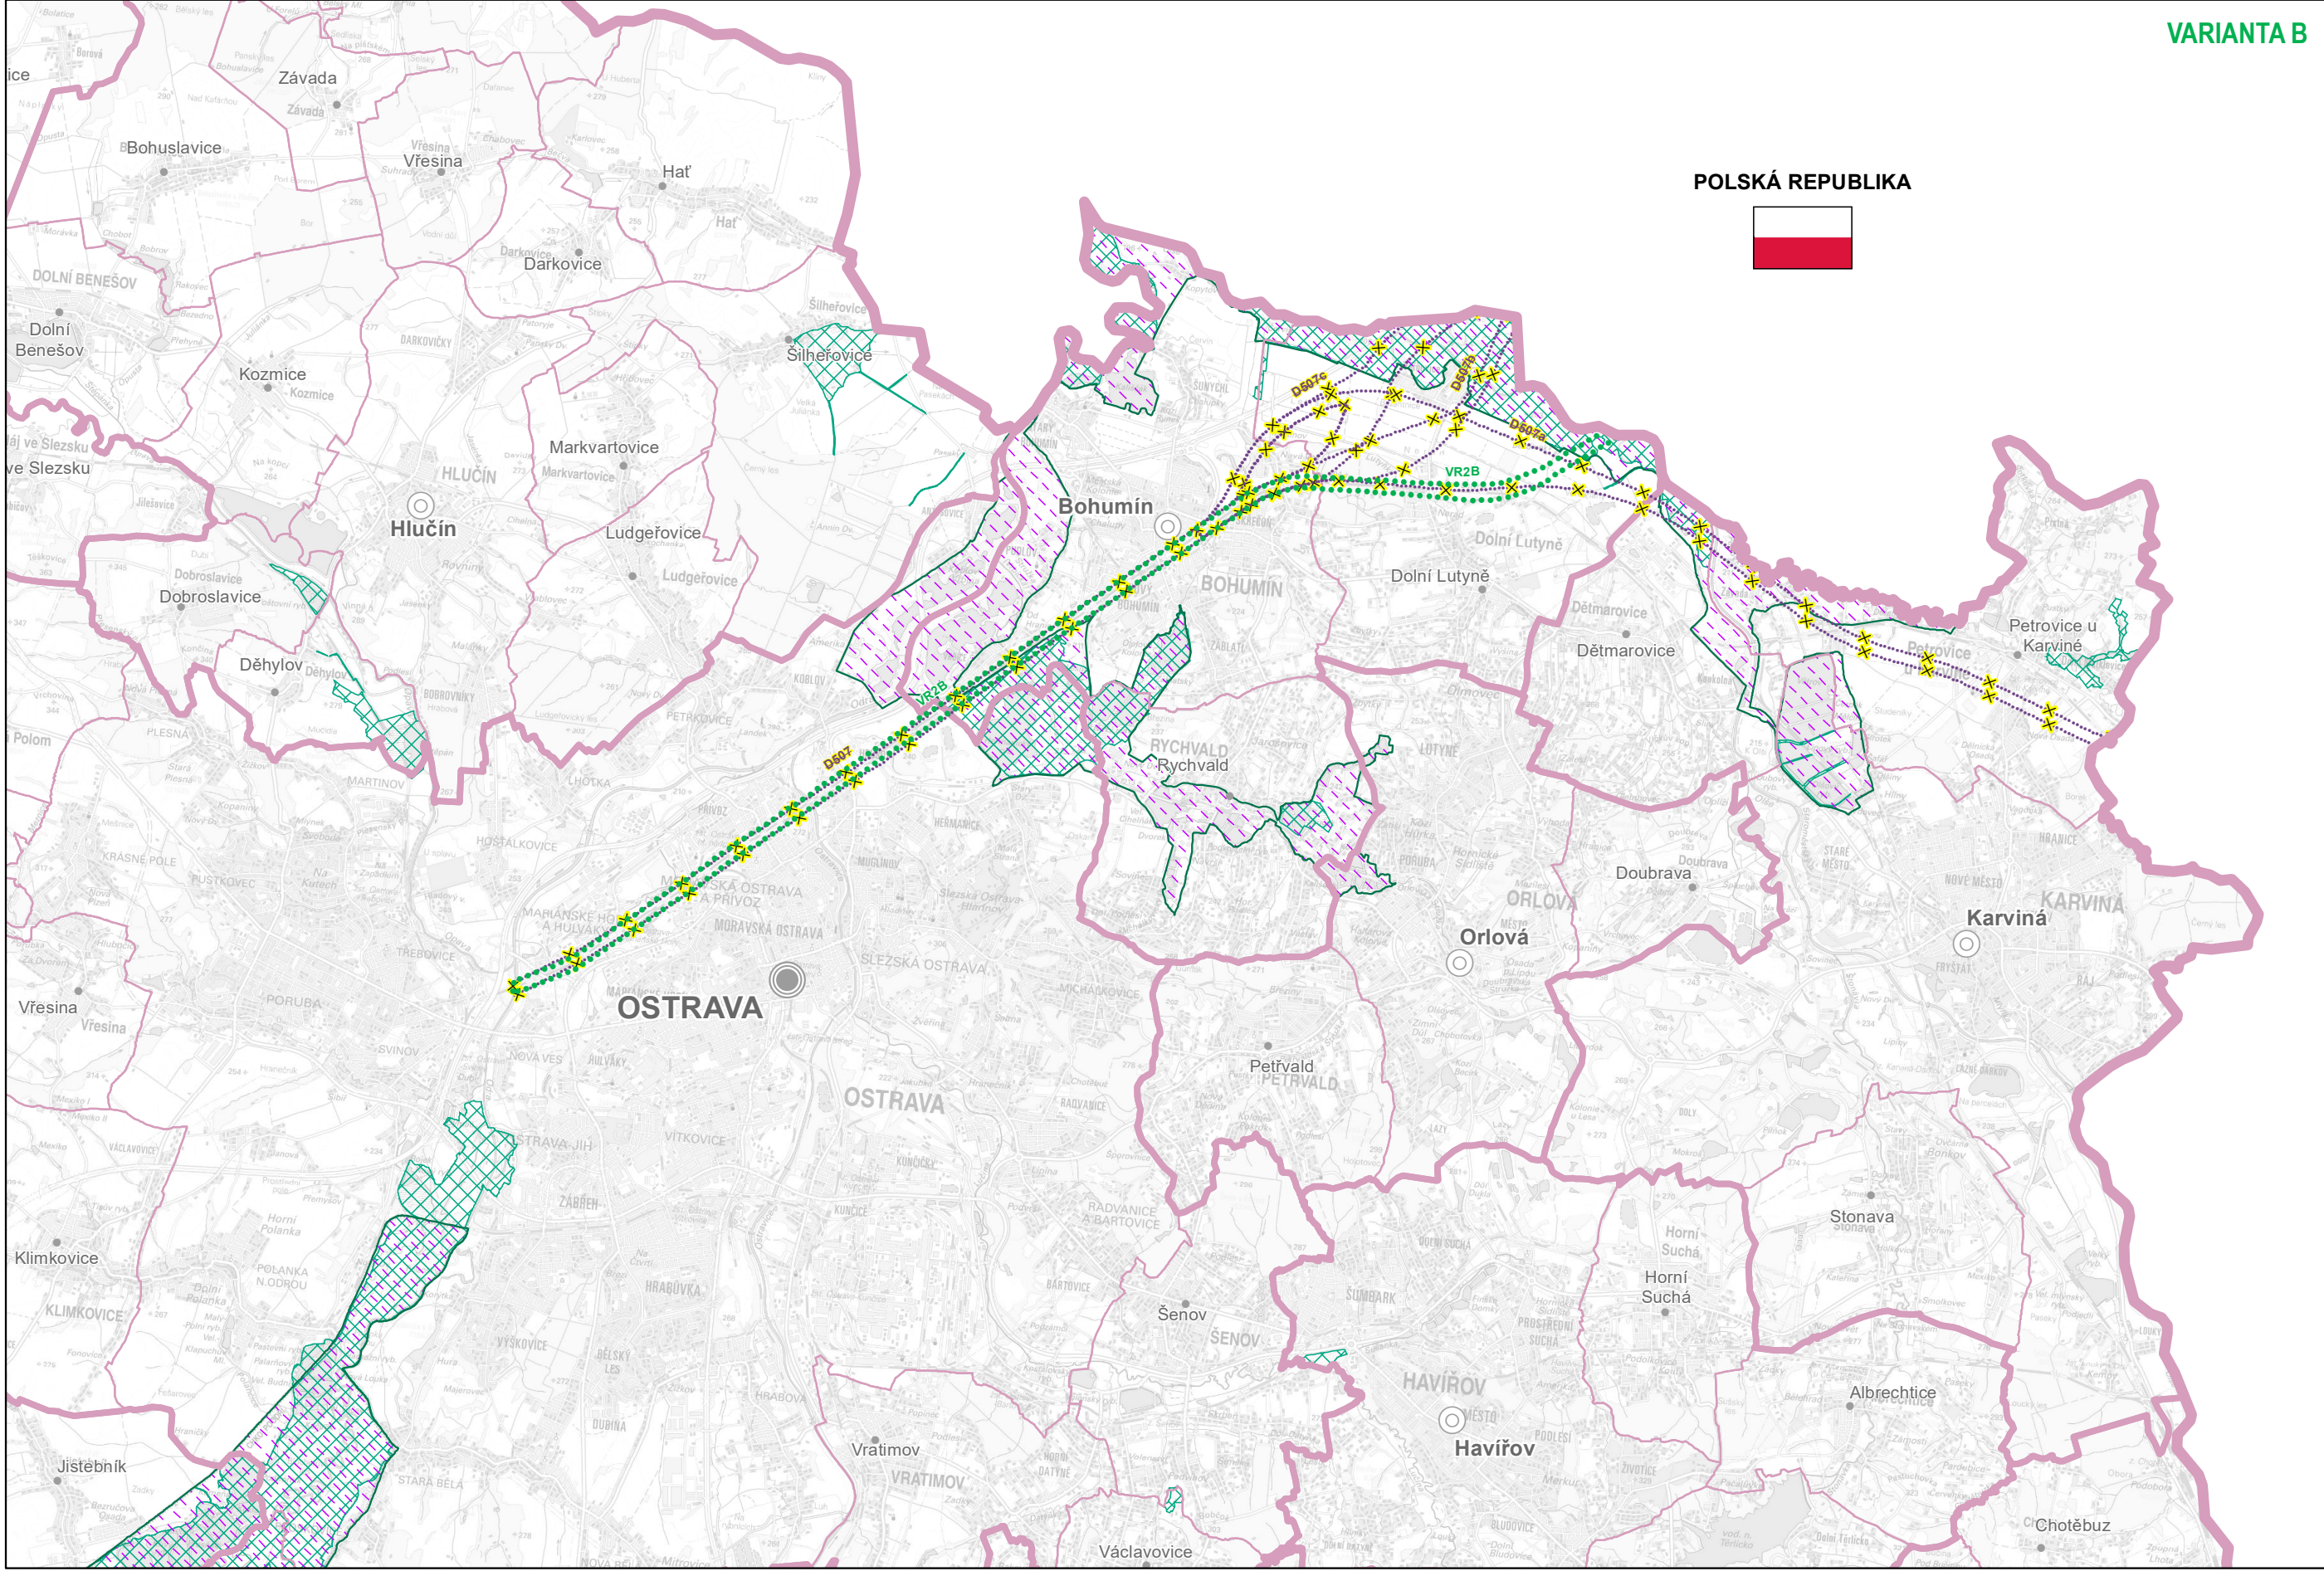

VYHODNOCENÍ VLIVŮ AKTUALIZACE Č. 6 ZÁSAD ÚZEMNÍHO ROZVOJE MORAVSKOSLEZSKÉHO KRAJE NA UDRŽITELNÝ ROZVOJ ÚZEMÍ

VYHODNOCENÍ VLIVŮ NA EVROPSKY VÝZNAMNÉ LOKALITY A PTAČÍ OBLASTI (NATURA 2000)

D.1: Výkres vlivů na lokality NATURA 2000

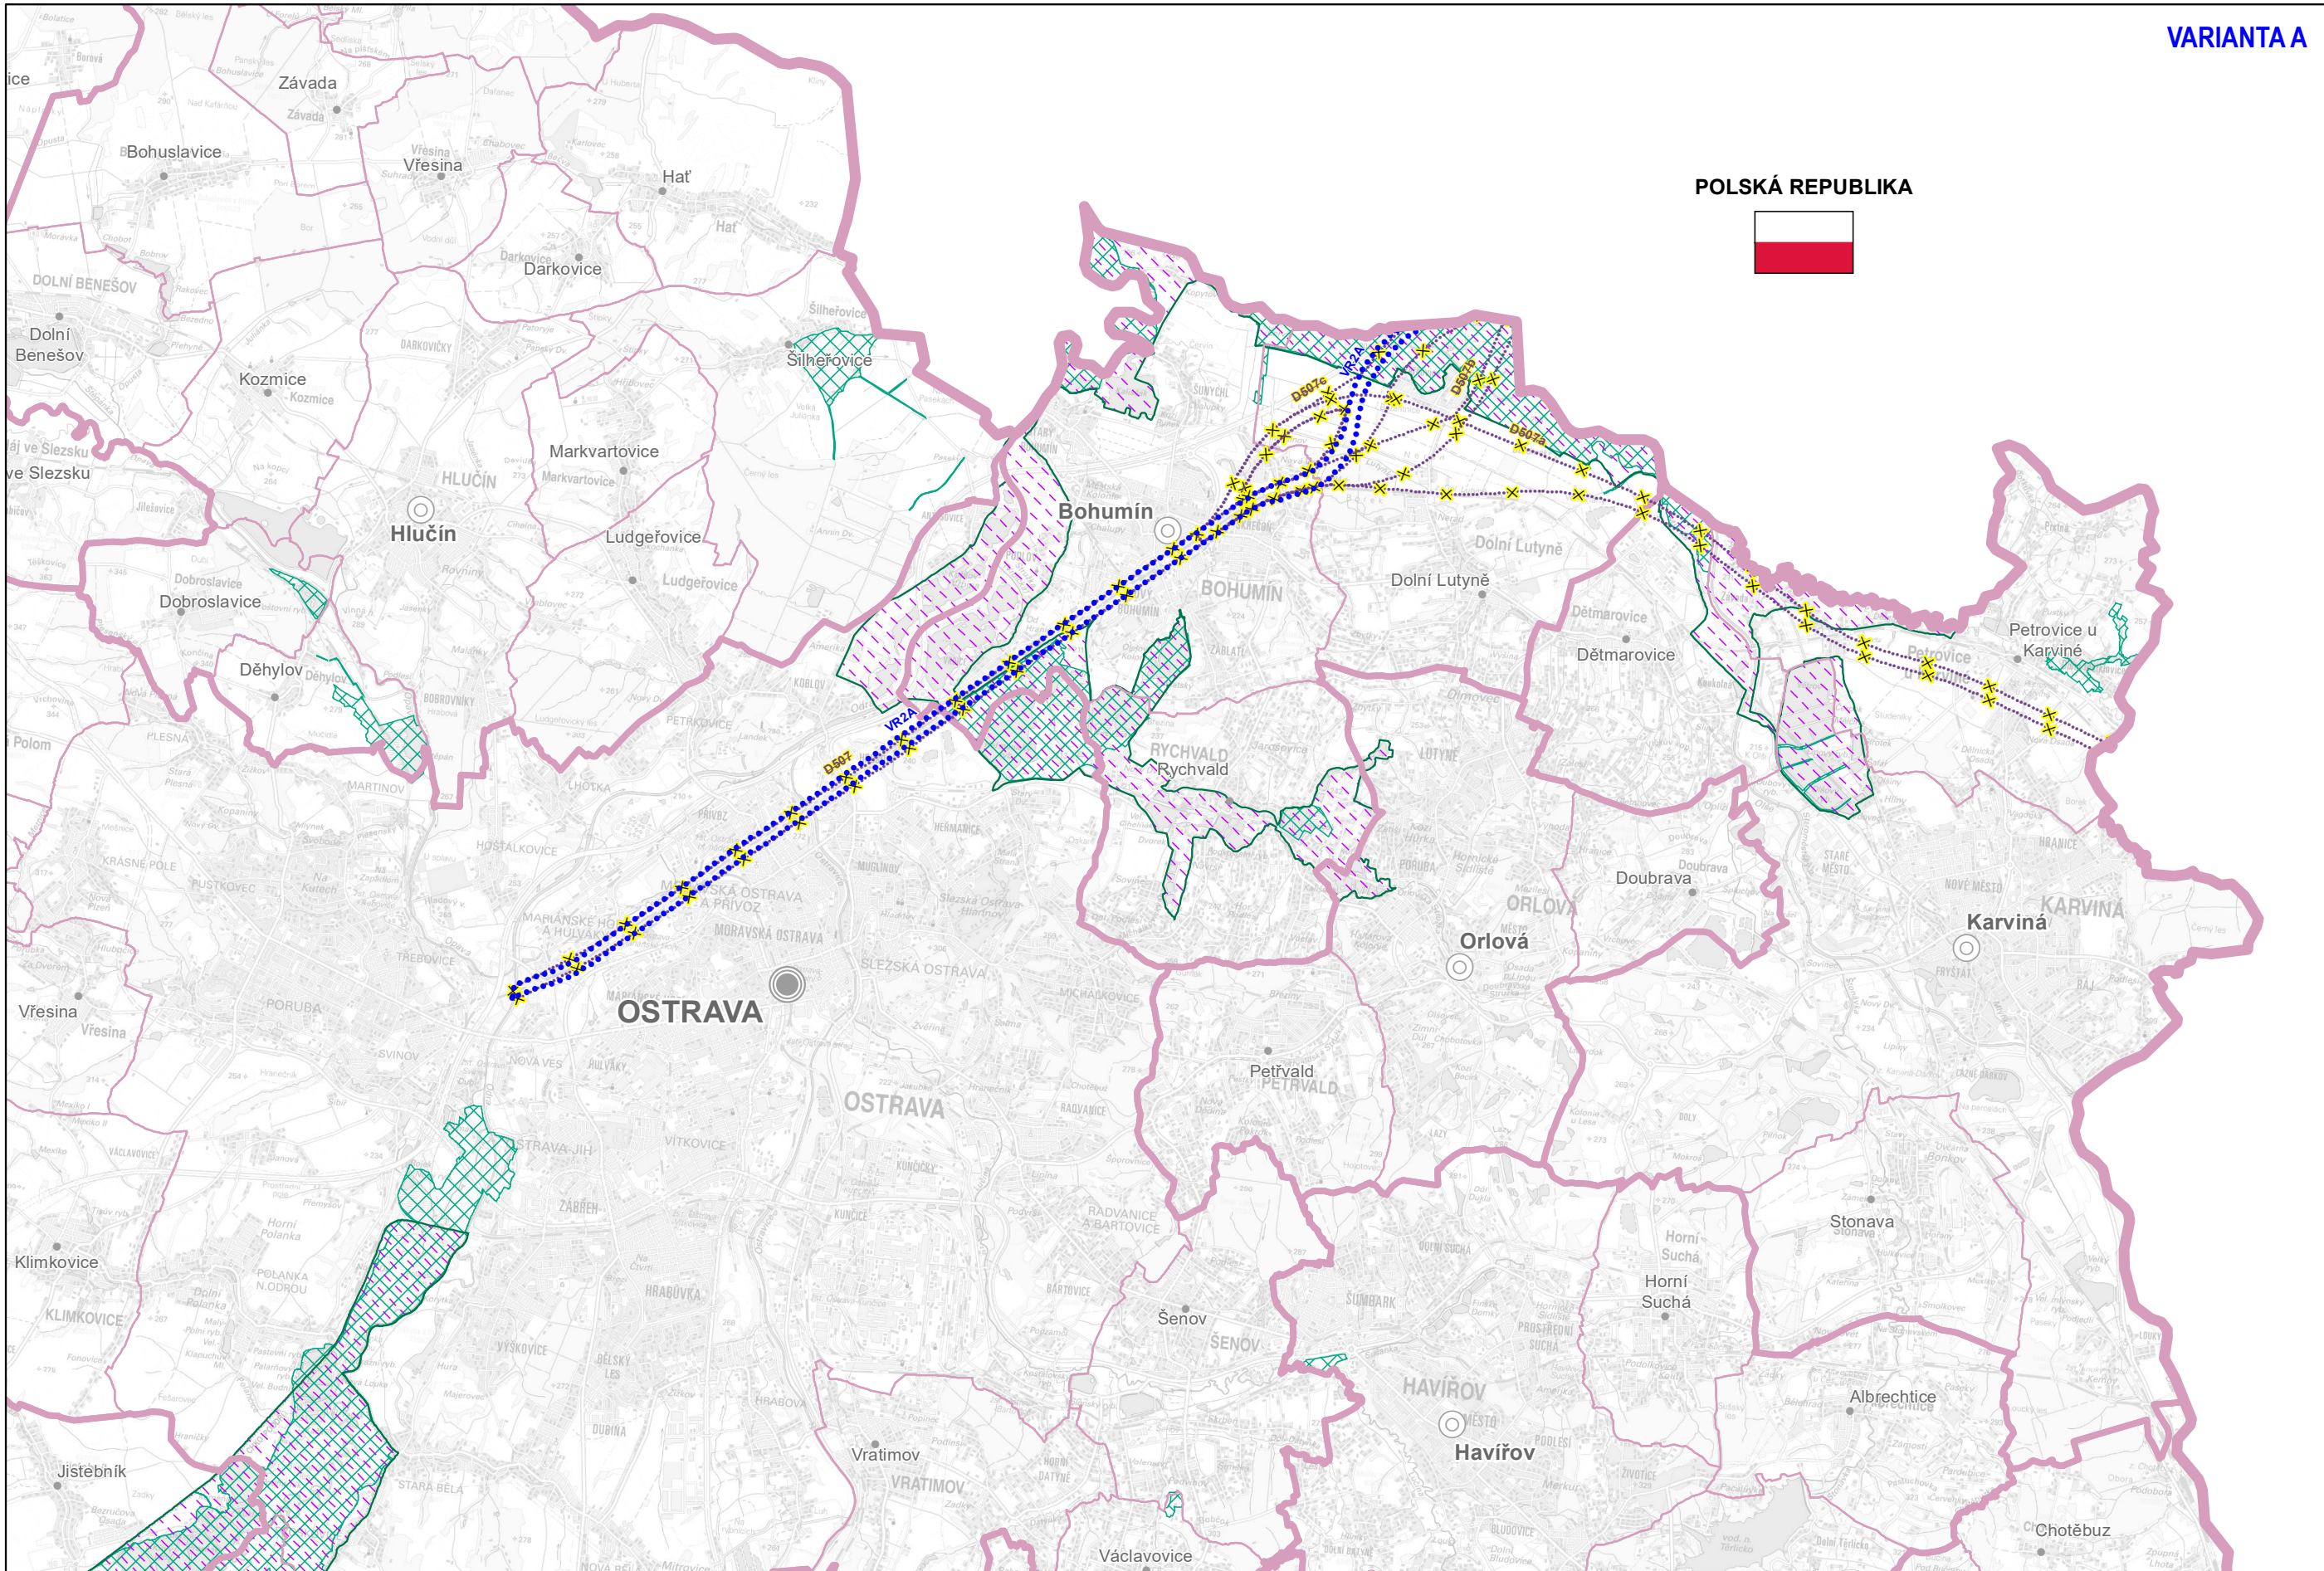

JEVY NAVRHOVANÉ

PLOCHY A KORIDORY

- NÁVRH
- ÚZEMNÍ REZERVA RUŠENÁ
- VYSOKORYCHLOSTNÍ TRÁŤ
- VYSOKORYCHLOSTNÍ TRÁŤ - VARIANTA A
- VYSOKORYCHLOSTNÍ TRÁŤ - VARIANTA B

Kódové označení ploch a koridorů

- VR2A / VR2B
- VYSOKORYCHLOSTNÍ TRÁŤ
- D607
- ÚZEMNÍ REZERVA RUŠENÁ

JEVY INFORMATIVNÍ

ADMINISTRATIVNÍ ČLENĚNÍ

- HRANICE KRAJE
- HRANICE SPRÁVNÍHO OBVODU OBCE S ROZŠÍŘENOU PŮSOBNOSTÍ
- HRANICE SPRÁVNÍHO OBVODU OBCE
- KRAJSKÉ MĚSTO
- OBEC S ROZŠÍŘENOU PŮSOBNOSTÍ
- OBEC

JEVY INDIKAČNÍ

OCHRANA PŘÍRODY A KRAJINY

- NATURA 2000 - EVROPSKY VÝZNAMNÁ LOKALITA
- NATURA 2000 - PTAČÍ OBLAST



VYHODNOCENÍ VLIVŮ AKTUALIZACE Č. 6 ZÁSAD ÚZEMNÍHO ROZVOJE MORAVSKOSLEZSKÉHO KRAJE NA UDRŽITELNÝ ROZVOJ ÚZEMÍ

VÝKRES	D.1 VÝKRES VLIVŮ NA LOKALITY NATURA 2000		
OBJEDNATEL	Moravskoslezský kraj, 28. října 117, 702 18 Ostrava		
POŘIZOVATEL	Krajský úřad Moravskoslezského kraje, odbor územního plánování a stavebního řádu, 28. října 117, 702 18 Ostrava		
ZPRACOVATEL	Ateliér Cihlár-Svoboda s.r.o. Na Máchovně 1610 Beroun 266 01		OSOBA OPRAVNĚNÁ KE ZPRACOVÁNÍ VYHODNOCENÍ RNDr. Marek Banaš, Ph.D. držitel autorizace dle § 45i zákona č. 114/1992 Sb., o ochraně přírody a krajiny, v platném znění
DATUM	Říjen 2022	MĚŘÍTKO	1 : 100 000
MAPOVÝ PODKLAD	Základní mapa České republiky 1 : 50 000 (ZM 50), © Český úřad zeměměřický a katastrální		