

JEVY NAVRHOVANÉ

PLOCHY A KORIDORY

- NÁVRH
- PLOCHA PRO EKONOMICKÉ AKTIVITY

JEVY INFORMATIVNÍ

ADMINISTRATIVNÍ ČLENĚNÍ

- HRANICE KRAJE
- HRANICE SPRÁVNÍHO OBVODU OBCE S ROZŠÍŘENOU PŮSOBNOSTÍ
- HRANICE SPRÁVNÍHO OBVODU OBCE
- KRAJSKÉ MĚSTO
- OBEC S ROZŠÍŘENOU PŮSOBNOSTÍ
- OBEC

LIMITY VYUŽITÍ ÚZEMÍ

- DOPRAVA**
- DÁLNIČE I. TŘÍDY
 - DÁLNIČE II. TŘÍDY
 - SILNICE I. TŘÍDY - ČTYŘPRUHÁ
 - SILNICE I. TŘÍDY - DVOUPRUHÁ
 - SILNICE II. TŘÍDY - ČTYŘPRUHÁ
 - SILNICE II. TŘÍDY - DVOUPRUHÁ
 - SILNICE III. TŘÍDY - ČTYŘPRUHÁ
 - SILNICE III. TŘÍDY - DVOUPRUHÁ
 - CELOSTÁTNÍ TRÁŤ
 - REGIONÁLNÍ TRÁŤ
 - ŽELEZNIČNÍ STANICE, OP ŽELEZNIČNÍ TRATĚ
 - OP VZLETOVÉHO A PŘÍSTÁVACÍHO PROSTORU LETIŠTĚ
- ENERGETIKA**
- ELEKTRICKÉ VEDENÍ 400 KV
 - ELEKTRICKÉ VEDENÍ 220 KV
 - ELEKTRICKÉ VEDENÍ 110 KV
 - ROZVODNA 400/110 KV A 220/110 KV
 - VĚTRNÁ ELEKTRÁRNA
 - VVTL PLYNOVOD
 - VTL PLYNOVOD
 - REGULAČNÍ STANICE PLYNU VVTL/VTL
- SPOJE**
- TELEVIZNÍ VYSÍLAČ
 - OP VYSÍLAČE, ČESKÉ RADIOKOMUNIKACE, a.s.
 - RADIORELEOVÁ TRASA
- KULTURNÍ A HISTORICKÉ HODNOTY**
- NEMOVITÁ NÁRODNÍ KULTURNÍ PAMÁTKA
 - MĚSTSKÁ PAMÁTKOVÁ REZERVAČE/ZÓNA
 - VESNICKÁ PAMÁTKOVÁ REZERVAČE/ZÓNA > 20 HA
 - OP NEMOVITÝCH KULTURNÍCH PAMÁTEK
 - ÚZEMÍ ARCHEOLOGICKÝCH NÁLEZŮ

VODNÍ HOSPODÁŘSTVÍ

- OPVZ I. STUPNĚ
- OPVZ II.A STUPNĚ
- OPVZ II.B STUPNĚ
- OPVZ III. STUPNĚ
- INUNDACE
- STANOVENÉ ZÁPLAVOVÉ ÚZEMÍ
- AKTIVNÍ ZÓNA ZÁPLAVOVÉHO ÚZEMÍ
- VODNÍ PLOCHA NAD 5 HA

HORNINOVÉ PROSTŘEDÍ

- DOBÝVACÍ PROSTOR
- CHRÁNĚNÉ LOŽISKOVÉ ÚZEMÍ
- LOŽISKA
- VÝHRADNÍ BILANCOVANÁ LOŽISKA (SUBREGISTR B)
- NEVÝHRADNÍ EVIDOVANÁ LOŽISKA (SUBREGISTR D)
- ZDROJE
- SCHVÁLENÉ PROGNÓZNÍ ZDROJE VYHRAZENÝCH NEROSTŮ (SUBREGISTR P)
- OSTATNÍ EVIDOVANÉ PROGNÓZNÍ ZDROJE (SUBREGISTR Q)
- SCHVÁLENÉ PROGNÓZNÍ ZDROJE NEVYHRAZENÝCH NEROSTŮ (SUBREGISTR R)
- PODDOLOVANÉ ÚZEMÍ > 10 HA
- PODDOLOVANÉ ÚZEMÍ < 10 HA
- Ak - PLOCHA DŮLNÍ ČINNOSTI
- Bk - PLOCHA DŮLNÍ ČINNOSTI
- Ck - PLOCHA DŮLNÍ ČINNOSTI
- C0k - PLOCHA DŮLNÍ ČINNOSTI
- C0kb - PLOCHA DŮLNÍ ČINNOSTI
- M - PLOCHA DŮLNÍ ČINNOSTI
- * dle podmínek ochrany ložiska černého uhlí v CHLÚ české části Hornoslezské pánve
- SESUVNÁ ÚZEMÍ - AKTIVNÍ > 10 HA
- SESUVNÁ ÚZEMÍ - OSTATNÍ > 10 HA
- SESUVNÁ ÚZEMÍ - AKTIVNÍ < 10 HA
- SESUVNÁ ÚZEMÍ - OSTATNÍ < 10 HA

OCHRANA PŘÍRODY

- MALOPLOŠNÉ ZCHŮ < 10 HA
- MALOPLOŠNÉ ZCHŮ > 10 HA
- PTAČÍ OBLAST
- EVROPSKY VÝZNAMNÁ LOKALITA (EVL) > 10 HA
- EVROPSKY VÝZNAMNÁ LOKALITA (EVL) < 10 HA
- LOKALITY VÝSKYTU ZVLÁŠTĚ CHRÁNĚNÝCH DRUHŮ ROSTLIN A ŽIVOČICHŮ S NÁRODNÍM VÝZNAMEM
- BIOTOPY VYBRÁNYCH ZVLÁŠTĚ CHRÁNĚNÝCH VELKÝCH SAVCŮ
- JÁDROVÁ ÚZEMÍ
- MIGRAČNÍ KORIDORY
- KRITICKÁ MÍSTA

ÚZEMNÍ SYSTÉM EKOLOGICKÉ STABILITY


- NADREGIONÁLNÍ BIOCENTRUM (NRBC)
- NADREGIONÁLNÍ BIOKORIDOR (NRBK)
- REGIONÁLNÍ BIOCENTRUM (RBC)
- REGIONÁLNÍ BIOKORIDOR (RBK)

ODPADOVÉ HOSPODÁŘSTVÍ

- SPALOVNA ODPADU
- KALIŠTĚ, ODVALY

ÚZEMÍ OBRANY A BEZPEČNOSTI STÁTU

- ZÓNA HAVARIJNÍHO PLÁNOVÁNÍ
- ZÁJMOVÉ ÚZEMÍ MO ČR NEBO MV ČR

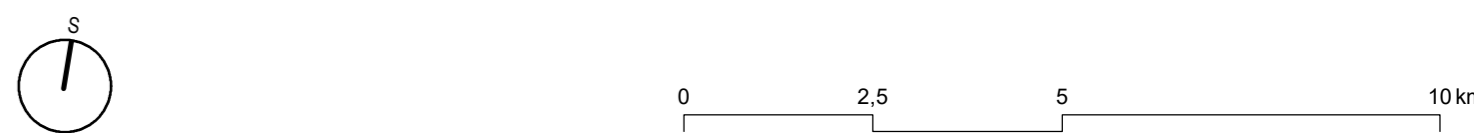

AKTUALIZACE Č. 7 ZÁSAD ÚZEMNÍHO ROZVOJE MORAVSKOSLEZSKÉHO KRAJE

VÝKRES	B.1 KOORDINAČNÍ VÝKRES		
OBJEDNATEL	Moravskoslezský kraj, 28. října 117, 702 18 Ostrava		
POŘIZOVATEL	Krajský úřad Moravskoslezského kraje, odbor územního plánování a stavebního řádu, 28. října 117, 702 18 Ostrava		
ZPRACOVATEL	Ateliér Cihlár-Svoboda s.r.o. Na Máčovně 1610 Beroun 266 01	ATELIER CIHLÁŘ SVOBODA	ZODPOVĚDNÝ PROJEKTANT RNDr. Milan Svoboda
DATUM	Duben 2023	MĚŘÍTKO	1 : 100 000
MAPOVÝ PODKLAD	Základní mapa České republiky 1 : 50 000 (ZM 50), © Český úřad zeměměřičský a katastrální		