


ZÁZNAM O ÚČINNOSTI	
Označení správního orgánu, který vydal Aktualizaci č. 8a Zásad územního rozvoje Moravskoslezského kraje	Zastupitelstvo Moravskoslezského kraje
Datum nabytí účinnosti Aktualizace č. 8a Zásad územního rozvoje Moravskoslezského kraje	
Oprávněná úřední osoba pořizovatele, funkce	Ing. arch. Beata Šmídová, Ph.D., vedoucí odboru územního plánování Krajského úřadu Moravskoslezského kraje
Podpis oprávněné úřední osoby pořizovatele, otisk úředního razítka	

**JEVY NAVRHOVANÉ**

- PLOCHY A KORIDORY**
- NÁVRH RUŠENÝ
  - ÚZEMNÍ REZERVA RUŠENÁ
  - VÝZNAMNÝ ENERGETICKÝ ZDROJ
  - VÝZNAMNÁ ROZVODNA VVN/VVN NEBO VVN/VN
  - ELEKTROENERGETIKA
  - PRŮPLAVNÍ SPOJENÍ DUNAJ-ODRA-LÁBE

**JEVY INFORMATIVNÍ**

- ADMINISTRATIVNÍ ČLENĚNÍ**
- HRANICE KRAJE
  - HRANICE SPRÁVNÍHO OBVODU OBCE S ROZŠÍŘENOU PŮSOBNOSTÍ
  - HRANICE SPRÁVNÍHO OBVODU OBCE
  - KRAJSKÉ MĚSTO
  - OBEC S ROZŠÍŘENOU PŮSOBNOSTÍ
  - OBEC

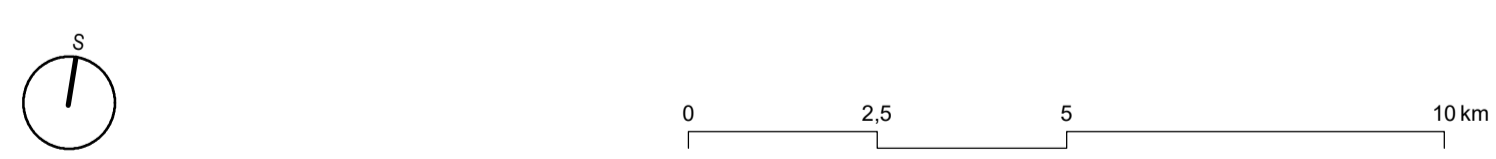

**AKTUALIZACE Č. 8a ZÁSAD ÚZEMNÍHO ROZVOJE MORAVSKOSLEZSKÉHO KRAJE**

VÝKRES	A.2 VÝKRES PLOCH A KORIDORŮ, VČETNĚ ÚSES	
ETAPA	Návrh pro opakované veřejné projednání	
OBJEDNATEL	Moravskoslezský kraj, 28. října 117, 702 18 Ostrava	
POŘIZOVATEL	Krajský úřad Moravskoslezského kraje, odbor územního plánování, 28. října 117, 702 18 Ostrava	
ZPRACOVATEL	Ateliér Cihlár-Svoboda s.r.o. Na Máchově 1610 Beroun-Město Beroun 266 01	ZODPOVĚDNÝ PROJEKTANT RNDr. Milan Svoboda
DATUM	Duben 2024	
MĚŘÍTKO	1 : 100 000	
MAPOVÝ PODKLAD	Základní mapa České republiky 1 : 50 000 (ZM 50), © Český úřad zeměměřičský a katastrální	