




ZÁZNAM O ÚČINNOSTI	
Označení správního orgánu, který vydal Aktualizaci č. 8a Zásad územního rozvoje Moravskoslezského kraje	Zastupitelstvo Moravskoslezského kraje
Datum nabytí účinnosti Aktualizace č. 8a Zásad územního rozvoje Moravskoslezského kraje	
Oprávněná úřední osoba pořizovatele, funkce	Ing. arch. Beata Šmídová, Ph.D., vedoucí odboru územního plánování Krajského úřadu Moravskoslezského kraje
Podpis oprávněné úřední osoby pořizovatele, otisk úředního razítka	

- JEVY NAVRHOVANÉ**
- VEŘEJNĚ PROSPĚŠNÉ STAVBY**
- VÝZNAMNÝ ENERGETICKÝ ZDROJ
 - VÝZNAMNÁ ROZVODNÁ VN/VVN NEBO VVN/VN
 - ELEKTROENERGETIKA

- JEVY INFORMATIVNÍ**
- ADMINISTRATIVNÍ ČLENĚNÍ**
- HRANICE KRAJE
 - HRANICE SPRÁVNÍHO OBLVODU OBCE S ROZŠÍŘENOU PŮSOBNOSTÍ
 - HRANICE SPRÁVNÍHO OBLVODU OBCE
 - KRAJSKÉ MĚSTO
 - OBEC S ROZŠÍŘENOU PŮSOBNOSTÍ
 - OBEC

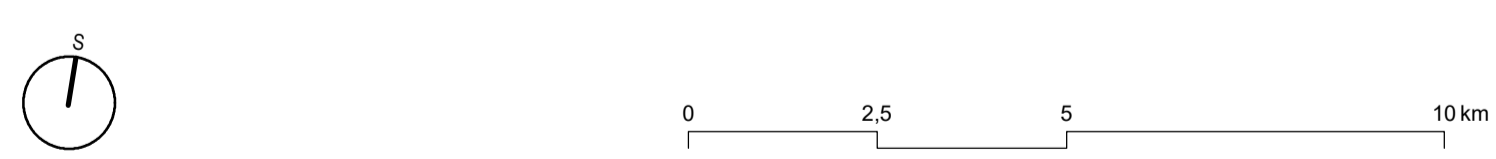

AKTUALIZACE Č. 8a ZÁSAD ÚZEMNÍHO ROZVOJE MORAVSKOSLEZSKÉHO KRAJE	
VÝKRES	A.4 VÝKRES VEŘEJNĚ PROSPĚŠNÝCH STAVEB A VEŘEJNĚ PROSPĚŠNÝCH OPATŘENÍ
ETAPA	Návrh pro opakovaně veřejně projednání
OBJEDNATEL	Moravskoslezský kraj, 28. října 117, 702 18 Ostrava
POŘIZOVATEL	Krajský úřad Moravskoslezského kraje, odbor územního plánování, 28. října 117, 702 18 Ostrava
ZPRACOVATEL	Ateliér Cihlár-Svoboda s.r.o. Na Máčově 1610 Beroun-Město Beroun 266 01
ZODPOVĚDNÝ PROJEKTANT	RNDr. Milan Svoboda
DATUM	Duben 2024
MĚŘÍTKO	1 : 100 000
MAPOVÝ PODKLAD	Základní mapa České republiky 1 : 50 000 (ZM 50), © Český úřad zeměměřičský a katastrální