

PLOCHY A KORIDORY ÚZEMNÍCH REZERV

TECHNICKÁ INFRASTRUKTURA

- ELEKTROENERGETIKA
- VÝZNAMNÝ ENERGETICKÝ ZDROJ
- PLYNOENERGETIKA
- VÝZNAMNÝ VODOVODNÍ ŘÁD PITNÉ VODY

PROTIPOVODŇOVÁ OCHRANA

- LOKALITA VHDNÁ PRO AKUMULACI VOD

OSTATNÍ


- PLOCHA PRO EKONOMICKÉ AKTIVITY

KOMPENZAČNÍ OPATŘENÍ

- KOMPENZAČNÍ OPATŘENÍ

ÚZEMNÍ SYSTÉM EKOLOGICKÉ STABILITY

- NADREGIONÁLNÍ BIOCENTRUM (NRBC)
- NADREGIONÁLNÍ BIKORIDOR (NRBK)
- REGIONÁLNÍ BIOCENTRUM (RBC)
- REGIONÁLNÍ BIKORIDOR (RBK)

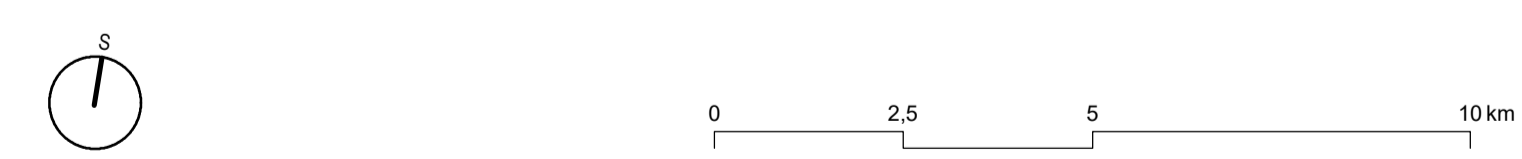

JEVY INFORMATIVNÍ

ADMINISTRATIVNÍ ČLENĚNÍ

- HRANICE KRAJE
- HRANICE SPRÁVNÍHO OBVODU OBCE S ROZŠÍŘENOU PŮSOBNOSTÍ
- HRANICE SPRÁVNÍHO OBVODU OBCE
- KRAJSKÉ MĚSTO
- OBEC S ROZŠÍŘENOU PŮSOBNOSTÍ
- OBEC

JEVY NAVRHOVANÉ

PLOCHY A KORIDORY

DOPRAVNÍ INFRASTRUKTURA

- SILNIČNÍ DOPRAVA
- ROZŠÍŘENÍ VPD LETIŠTĚ MOŠNOV
- LEHKÁ KOLEJOVÁ DOPRAVA
- DOPRAVNÍ TERMINÁL, LOGISTICKÉ CENTRUM
- LANOVKA

PROTIPOVODŇOVÁ OCHRANA

- KORIDORY A PLOCHY PRO SOUBOR DOPROVODNÝCH TECHNICKÝCH OPATŘENÍ V KORYTĚ A ÚDOLNÍ NIVĚ ŘEKY OPAVY VE VAZBĚ NA MENŠÍ VODNÍ NÁDRŽ NOVÉ HERMINOVY (VZ1)
- NÁDRŽ (VČ. OCHRANNÉ HRÁZE)
- OCHRANNÁ HRÁZ NEBO JINÉ OPATŘENÍ
- REVITALIZACE VODNÍHO TOKU

TECHNICKÁ INFRASTRUKTURA

- ELEKTROENERGETIKA
- VÝZNAMNÁ ROZVODNA VVN/VVN NEBO VVN/VN
- VÝZNAMNÝ ENERGETICKÝ ZDROJ
- VĚTRNÁ ELEKTRÁRNA / VĚTRNÝ PARK
- PLYNOENERGETIKA
- KOMPRESOROVÁ STANICE
- TEPelný NAPAJEČ
- PRODUKTOVOD

OSTATNÍ

- PLOCHA PRO EKONOMICKÉ AKTIVITY
- ZAJIŠŤOVÁNÍ OBRANY A BEZPEČNOSTI STÁTU
- PLOCHA K ZAJIŠŤOVÁNÍ OBRANY A BEZPEČNOSTI STÁTU
- PLOCHY A KORIDORY ÚZEMNÍCH REZERV
- DOPRAVNÍ INFRASTRUKTURA
- SILNIČNÍ DOPRAVA
- LEHKÁ KOLEJOVÁ DOPRAVA
- ROZŠÍŘENÍ VPD LETIŠTĚ MOŠNOV
- VODNÍ CESTA

AKTUALIZACE Č. 8a ZÁSAD ÚZEMNÍHO ROZVOJE MORAVSKOSLEZSKÉHO KRAJE

VÝKRES	B.3 SROVNÁVACÍ VÝKRES: VÝKRES PLOCH A KORIDORŮ, VČETNĚ ÚSES	
ETAPA	Návrh pro opakované veřejné projednání	
OBJEDNATEL	Moravskoslezský kraj, 28. října 117, 702 18 Ostrava	
POŘIZOVATEL	Krajský úřad Moravskoslezského kraje, odbor územního plánování, 28. října 117, 702 18 Ostrava	
ZPRACOVATEL	Ateliér Cihlář-Svoboda s.r.o. Na Máchovně 1610 Beroun-Město Beroun 266 01	ZODPOVĚDNÝ PROJEKTANT RNDr. Milan Svoboda
DATUM	Duben 2024	
MĚŘÍTKO	1 : 100 000	
MAPOVÝ PODKLAD	Základní mapa České republiky 1 : 50 000 (ZM 50), © Český úřad zeměměřičský a katastrální	