




Ukázka Úplného znění Zásad územního rozvoje Moravskoslezského kraje po vydání Aktualizace č. 1, 2a, 2b, 3, 4, 5, 6, 7 a 8b

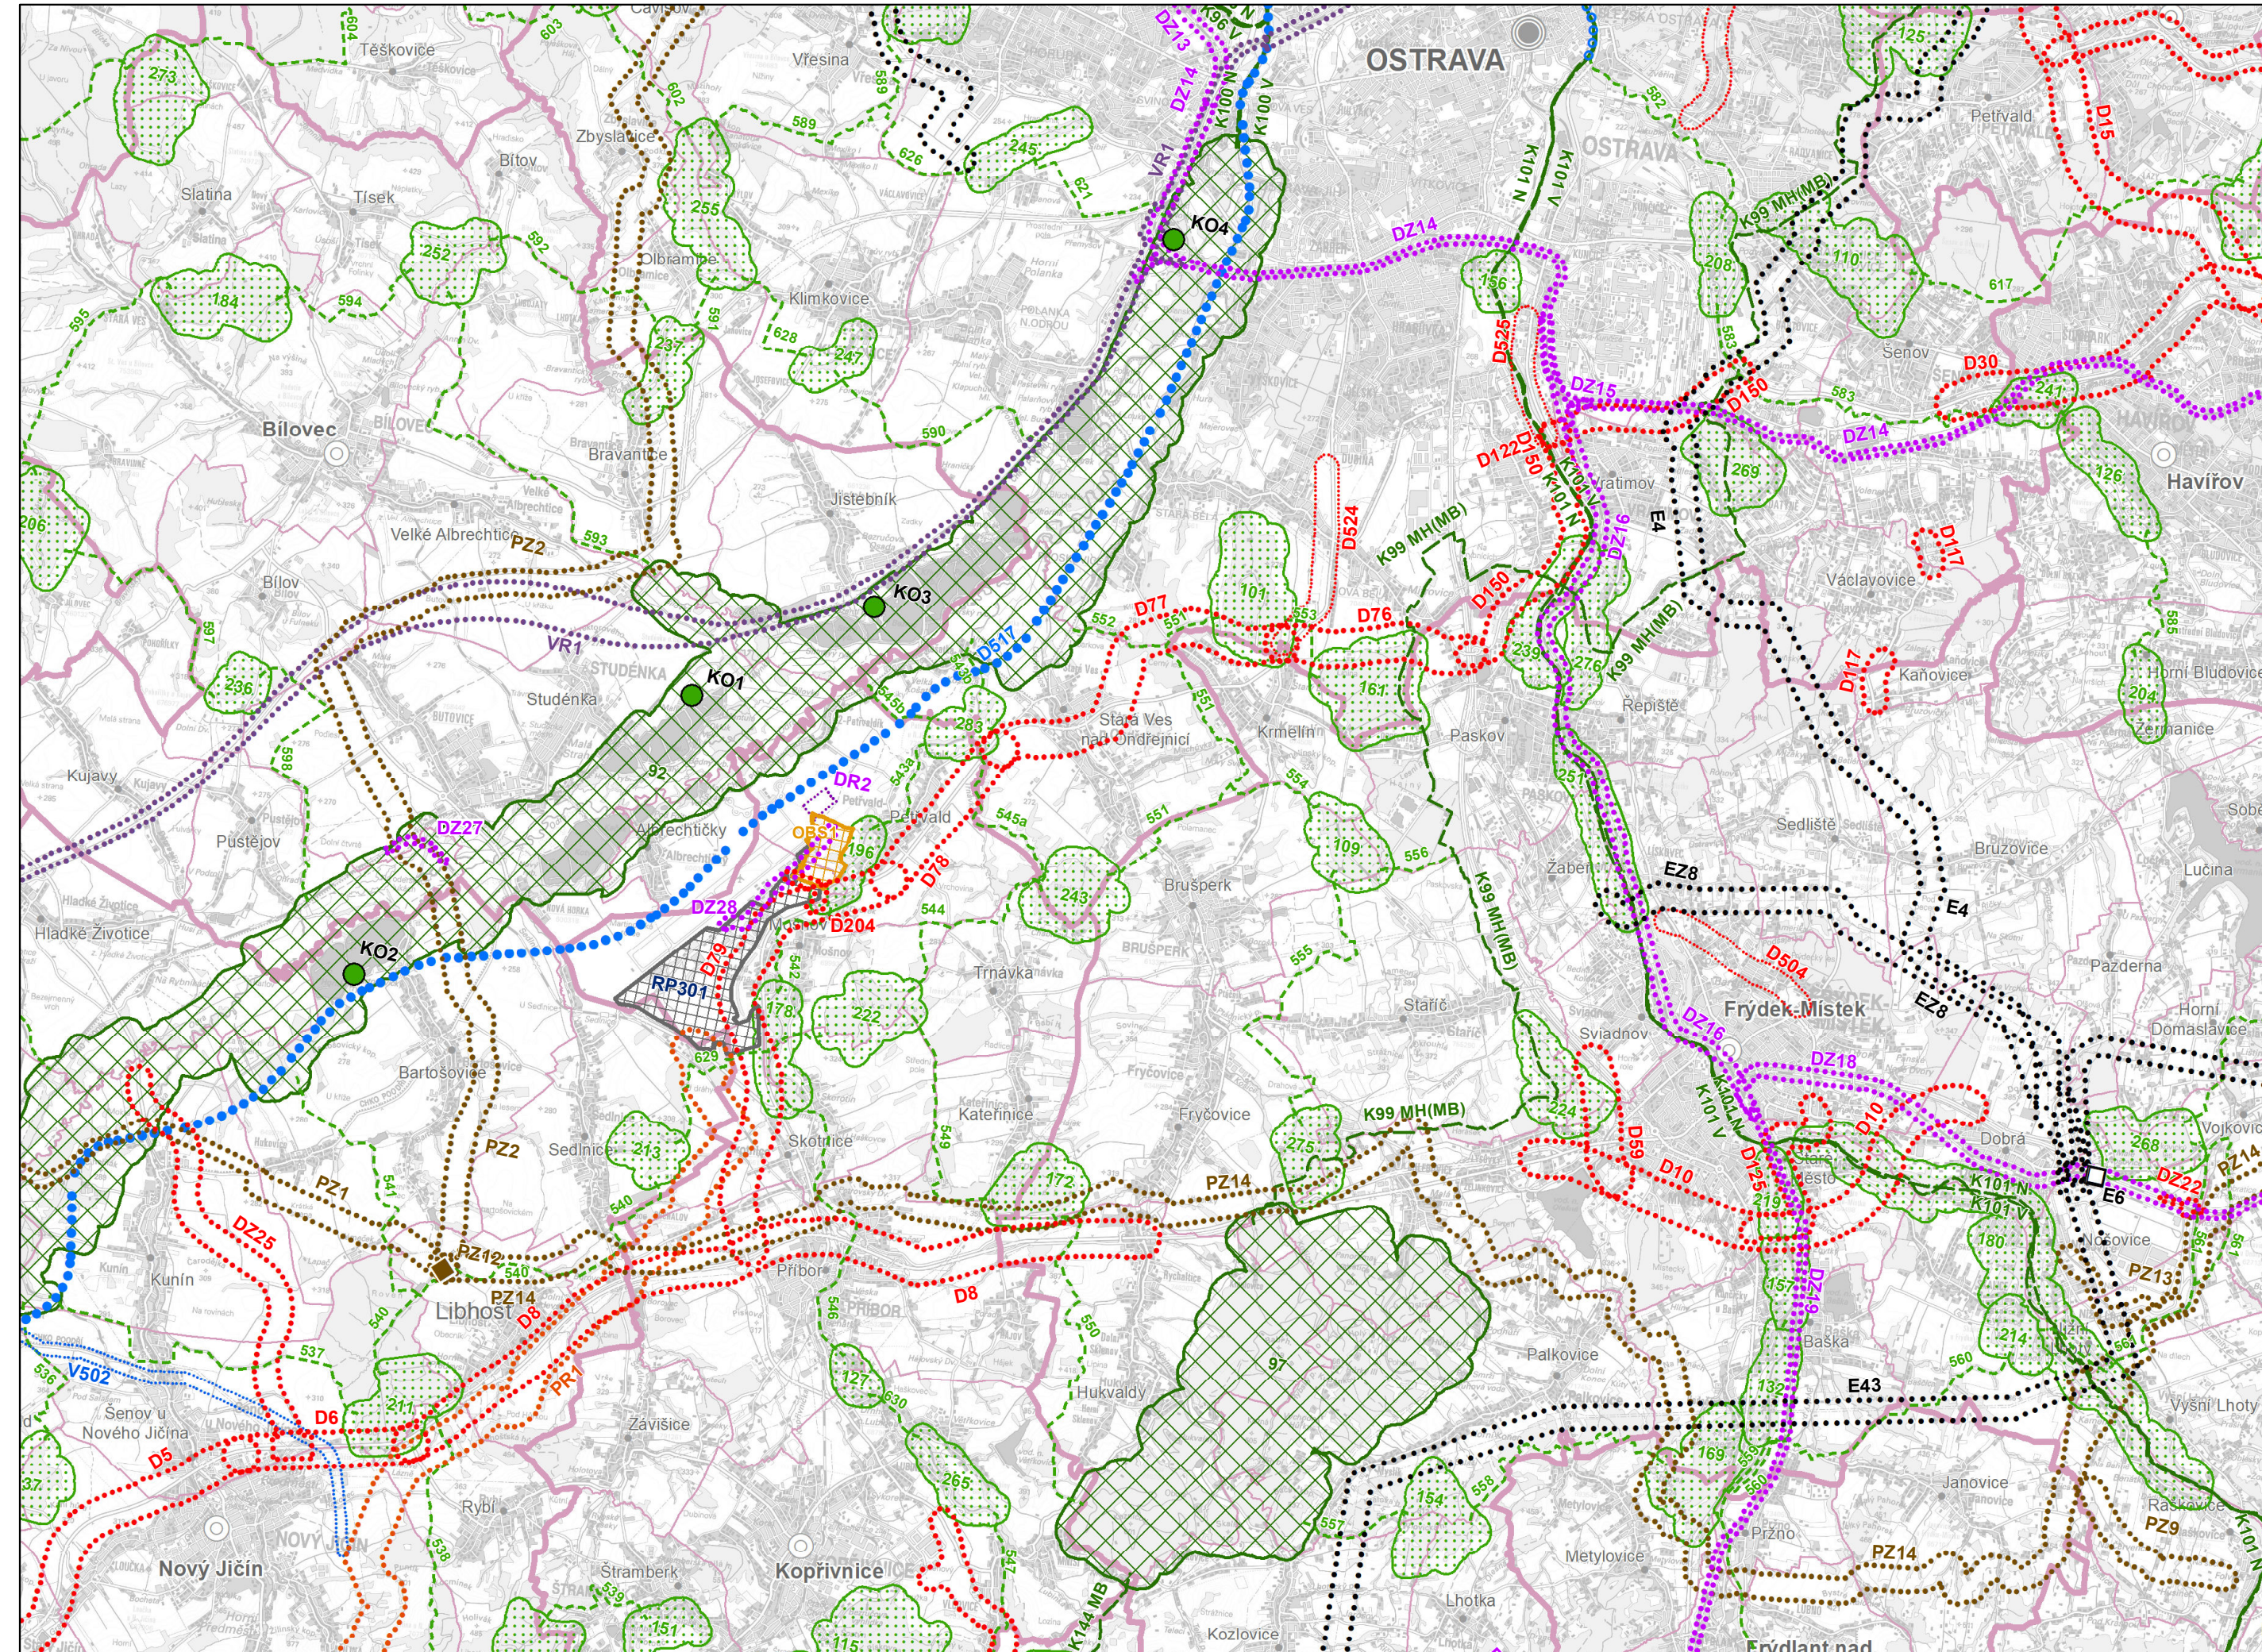

- TECHNICKÁ INFRASTRUKTURA**
- ELEKTROENERGETIKA
  - VÝZNAMNÁ ROZVODNA VVN/VVN NEBO VVN/VN
  - VÝZNAMNÝ ENERGETICKÝ ZDROJ
  - VĚTRNÁ ELEKTRÁRNA / VĚTRNÝ PARK
  - PLYNOENERGETIKA
  - KOMPRESOROVÁ STANICE
  - TEPELNÝ NAPAJEČ
  - PRODUKTOVOD
  - OSTATNÍ**
  - PLOCHA PRO EKONOMICKÉ AKTIVITY
- ZAJIŠTOVÁNÍ OBRANY A BEZPEČNOSTI STÁTU**
- PLOCHA K ZAJIŠTOVÁNÍ OBRANY A BEZPEČNOSTI STÁTU

- PLOCHY A KORIDORY ÚZEMNÍCH REZERV**
- DOPRAVNÍ INFRASTRUKTURA**
- SILNIČNÍ DOPRAVA
  - LEHKÁ KOLEJOVÁ DOPRAVA
  - ROZŠÍŘENÍ VPD LETIŠTĚ MOŠNOV
  - PRŮPLAVNÍ SPOJENÍ DUNAJ-ODRA-LABE
  - VODNÍ CESTA

- TECHNICKÁ INFRASTRUKTURA**
- ELEKTROENERGETIKA
  - VÝZNAMNÝ ENERGETICKÝ ZDROJ
  - PLYNOENERGETIKA
  - VÝZNAMNÝ VODOVODNÍ ŘAD PITNÉ VODY
- PROTIPOVODŇOVÁ OCHRANA**
- LOKALITA VHODNÁ PRO AKUMULACI VOD


- OSTATNÍ**
- PLOCHA PRO EKONOMICKÉ AKTIVITY
- KOMPENZAČNÍ OPATŘENÍ**
- KOMPENZAČNÍ OPATŘENÍ

- ÚZEMNÍ SYSTÉM EKOLOGICKÉ STABILITY**
- NADREGIONÁLNÍ BIOCENTRUM (NRBC)
  - NADREGIONÁLNÍ BIODOR (NRBK)
  - REGIONÁLNÍ BIOCENTRUM (RBC)
  - REGIONÁLNÍ BIODOR (RBK)

- JEVY INFORMATIVNÍ**
- ADMINISTRATIVNÍ ČLENĚNÍ**
- HRANICE KRAJE
  - HRANICE SPRÁVNÍHO OBVODU OBCE S ROZŠÍŘENOU PŮSOBNOSTÍ
  - HRANICE SPRÁVNÍHO OBVODU OBCE
  - KRAJSKÉ MĚSTO
  - OBEC S ROZŠÍŘENOU PŮSOBNOSTÍ
  - OBEC

- JEVY NAVRHOVANÉ**
- PLOCHY A KORIDORY DOPRAVNÍ INFRASTRUKTURA**
- SILNIČNÍ DOPRAVA
  - ŽELEZNIČNÍ DOPRAVA
  - VYSOKORYCHLOSTNÍ TRÁŤ
  - LETIŠTĚ
  - DOPRAVNÍ TERMINÁL, LOGISTICKÉ CENTRUM
  - LANOVKA

- PROTIPOVODŇOVÁ OCHRANA**
- MALÁ VARIANTA V.N. NOVÉ HEŘMÍNOVY (VZ1)
  - KORIDORY A PLOCHY PRO SOUBOR DOPROVODNÝCH TECHNICKÝCH OPATŘENÍ V KORYTĚ A ÚDOLNÍ NÍVĚ ŘEKY OPAVY VE VAZBĚ NA MENŠÍ VODNÍ NÁDRŽ NOVÉ HEŘMÍNOVY (VZ1)
  - SUCHÁ OCHRANNÁ NÁDRŽ (VČ. OCHRANNÉ HRÁZE)
  - NÁDRŽ (VČ. OCHRANNÉ HRÁZE)
  - OCHRANNÁ HRÁZ NEBO JINÉ OPATŘENÍ
  - REVITALIZACE VODNÍHO TOKU

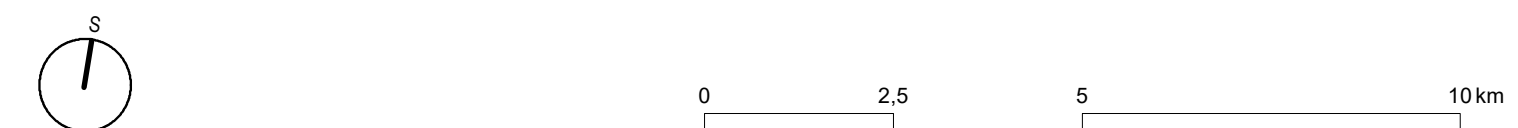

### AKTUALIZACE Č. 8b ZÁSAD ÚZEMNÍHO ROZVOJE MORAVSKOSLEZSKÉHO KRAJE

VÝKRES	B.3 SROVNÁVACÍ VÝKRES: VÝKRES PLOCH A KORIDORŮ, VČETNĚ ÚSES	
OBJEDNATEL	Moravskoslezský kraj, 28. října 2771/117, 702 00 Ostrava	
POŘIZOVATEL	Krajský úřad Moravskoslezského kraje, odbor územního plánování, 28. října 2771/117, 702 00 Ostrava	
ZPRACOVATEL	Ateliér Cihlár-Svoboda s.r.o. Na Máčovně 1610 Beroun-Město Beroun 266 01	ZODPOVĚDNÝ PROJEKTANT RNDr. Milan Svoboda
DATUM	Srpen 2024	
MĚŘÍTKO	1 : 100 000	
MAPOVÝ PODKLAD	Základní mapa České republiky 1 : 50 000 (ZM 50), © Český úřad zeměměřičský a katastrální	