


AKTUALIZACE Č. 8b ZÁSAD ÚZEMNÍHO ROZVOJE MORAVSKOSLEZSKÉHO KRAJE | NÁVRH PRO VEŘEJNÉ PROJEDNÁNÍ



B.3 SROVNÁVACÍ VÝKRES: Výkres ploch a koridorů, včetně ÚSES

Ukázka Úplného znění Zásad územního rozvoje Moravskoslezského kraje po vydání Aktualizace č. 1, 2a, 2b, 3, 4, 5, 7 a 8b

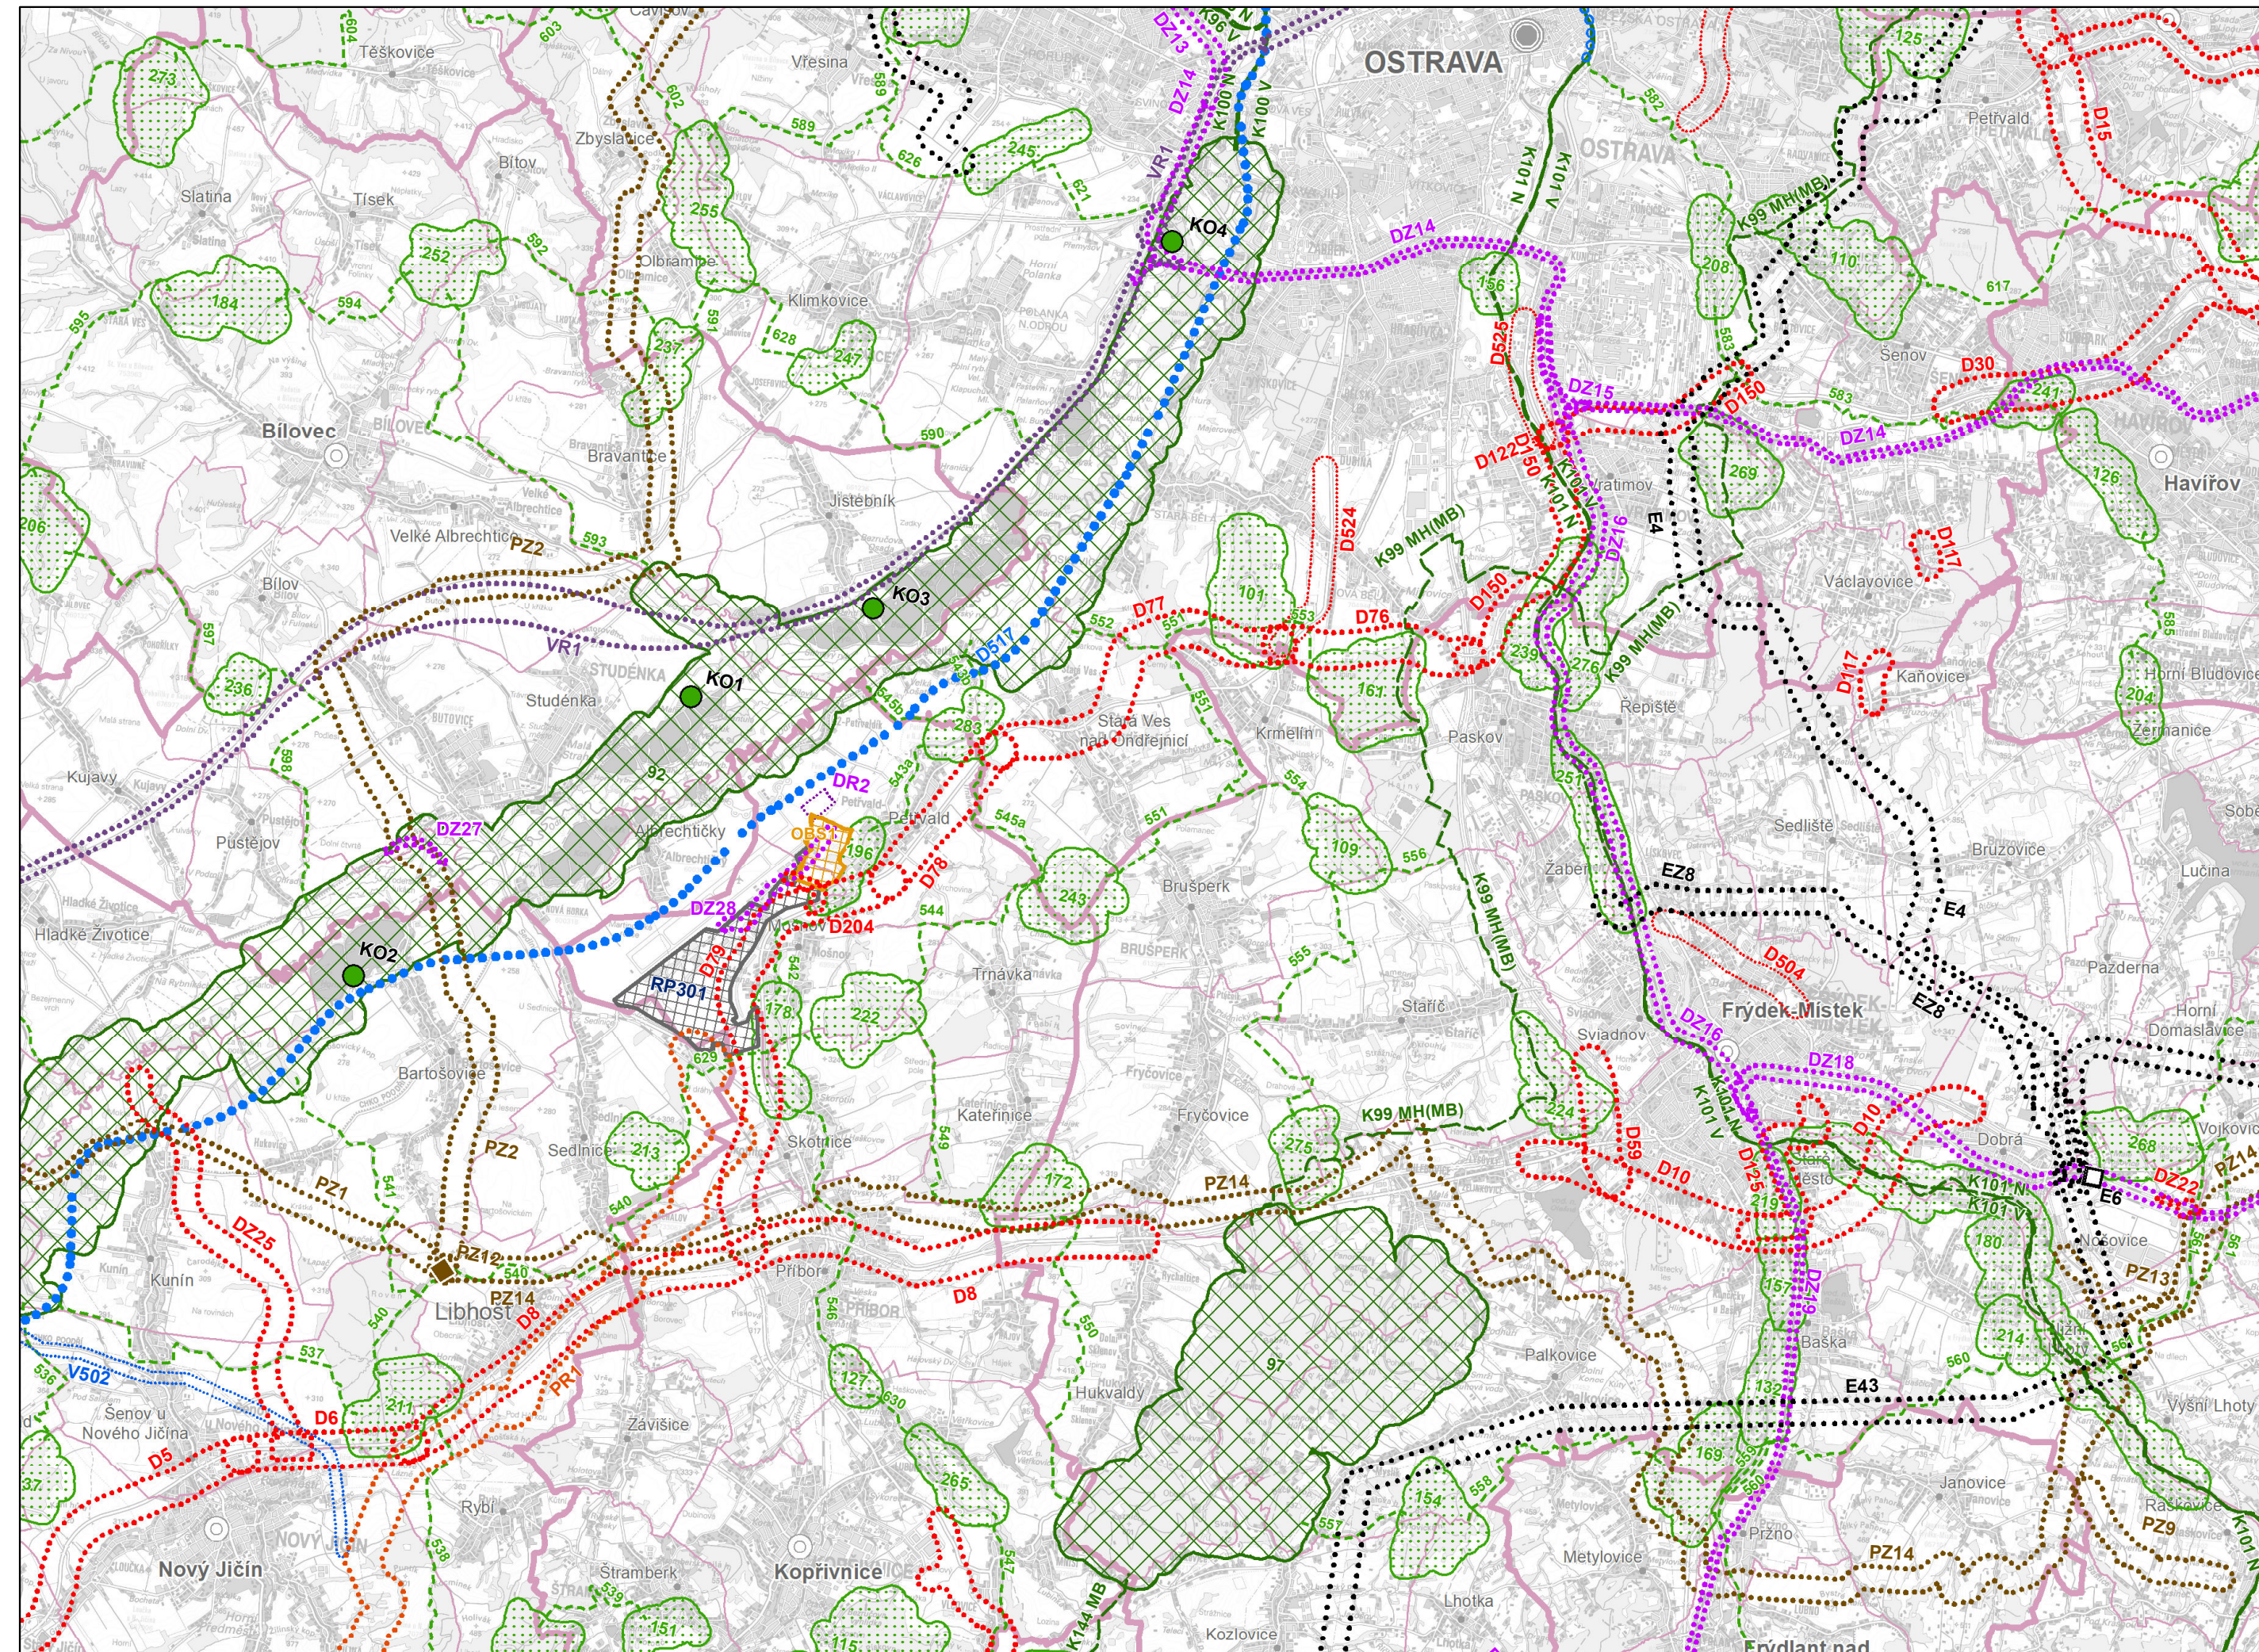

JEVY INFORMATIVNÍ

ADMINISTRATIVNÍ ČLENĚNÍ

- HRANICE KRAJE
- HRANICE SPRÁVNÍHO OBVODU OBCE S ROZŠÍŘENOU PŮSOBNOSTÍ
- HRANICE SPRÁVNÍHO OBVODU OBCE
- KRAJSKÉ MĚSTO
- OBEC S ROZŠÍŘENOU PŮSOBNOSTÍ
- OBEC

JEVY NAVRHOVANÉ

PLOCHY A KORIDORY DOPRAVNÍ INFRASTRUKTURA

- SILNIČNÍ DOPRAVA
- ŽELEZNIČNÍ DOPRAVA
- VYSOKORYCHLOSTNÍ TRÁŤ
- LETIŠTĚ
- DOPRAVNÍ TERMINÁL, LOGISTICKÉ CENTRUM
- LANOVKA

PROTIPOVODŇOVÁ OCHRANA

- MALÁ VARIANTA V.N. NOVÉ HEŘMÍNOVY (VZ1)
- KORIDORY A PLOCHY PRO SOUBOR DOPROVODNÝCH TECHNICKÝCH OPATŘENÍ V KORYTĚ A ÚDOLNÍ NÍVĚ ŘEKY OPAVY VE VAZBĚ NA MENŠÍ VODNÍ NÁDRŽ NOVÉ HEŘMÍNOVY (VZ1)
- SUCHÁ OCHRANNÁ NÁDRŽ (VČ. OCHRANNÉ HRÁZE)
- NÁDRŽ (VČ. OCHRANNÉ HRÁZE)
- OCHRANNÁ HRÁZ NEBO JINÉ OPATŘENÍ
- REVITALIZACE VODNÍHO TOKU

TECHNICKÁ INFRASTRUKTURA

- ELEKTROENERGETIKA
- VÝZNAMNÁ ROZVODNA VVN/VVN NEBO VVN/VN
- VÝZNAMNÝ ENERGETICKÝ ZDROJ
- VĚTRNÁ ELEKTRÁRNA / VĚTRNÝ PARK
- PLYNOENERGETIKA
- KOMPRESOROVÁ STANICE
- TEPELNÝ NAPAJEČ
- PRODUKTOVOD
- OSTATNÍ**
- PLOCHA PRO EKONOMICKÉ AKTIVITY
- ZAJIŠTOVÁNÍ OBRANY A BEZPEČNOSTI STÁTU**
- PLOCHA K ZAJIŠTOVÁNÍ OBRANY A BEZPEČNOSTI STÁTU

PLOCHY A KORIDORY ÚZEMNÍCH REZERV

DOPRAVNÍ INFRASTRUKTURA

- SILNIČNÍ DOPRAVA
- LEHKÁ KOLEJOVÁ DOPRAVA
- ROZŠÍŘENÍ VPD LETIŠTĚ MOŠNOV
- PRŮPLAVNÍ SPOJENÍ DUNAJ-ODRA-LABE
- VODNÍ CESTA

TECHNICKÁ INFRASTRUKTURA

- ELEKTROENERGETIKA
- VÝZNAMNÝ ENERGETICKÝ ZDROJ
- PLYNOENERGETIKA
- VÝZNAMNÝ VODOVODNÍ ŘAD PITNÉ VODY

PROTIPOVODŇOVÁ OCHRANA


- LOKALITA VHODNÁ PRO AKUMULACI VOD
- OSTATNÍ**
- PLOCHA PRO EKONOMICKÉ AKTIVITY

KOMPENZAČNÍ OPATŘENÍ

- KOMPENZAČNÍ OPATŘENÍ

ÚZEMNÍ SYSTÉM EKOLOGICKÉ STABILITY

- NADREGIONÁLNÍ BIOCENTRUM (NRBC)
- NADREGIONÁLNÍ BIOKORIDOR (NRBK)
- REGIONÁLNÍ BIOCENTRUM (RBC)
- REGIONÁLNÍ BIOKORIDOR (RBK)

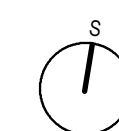

0 2,5 5 10 km

AKTUALIZACE Č. 8b ZÁSAD ÚZEMNÍHO ROZVOJE MORAVSKOSLEZSKÉHO KRAJE

VÝKRES	B.3 SROVNÁVACÍ VÝKRES: VÝKRES PLOCH A KORIDORŮ, VČETNĚ ÚSES	
OBJEDNATEL	Moravskoslezský kraj, 28. října 117, 702 18 Ostrava	
POŘIZOVATEL	Krajský úřad Moravskoslezského kraje, odbor územního plánování, 28. října 117, 702 18 Ostrava	
ZPRACOVATEL	ATELIÉR CIHLÁŘ SVOBODA	ZODPOVĚDNÝ PROJEKTANT RNDr. Milan Svoboda
DATUM	Září 2023	
MĚŘÍTKO	1 : 100 000	
MAPOVÝ PODKLAD	Základní mapa České republiky 1 : 50 000 (ZM 50), © Český úřad zeměměřičský a katastrální	