


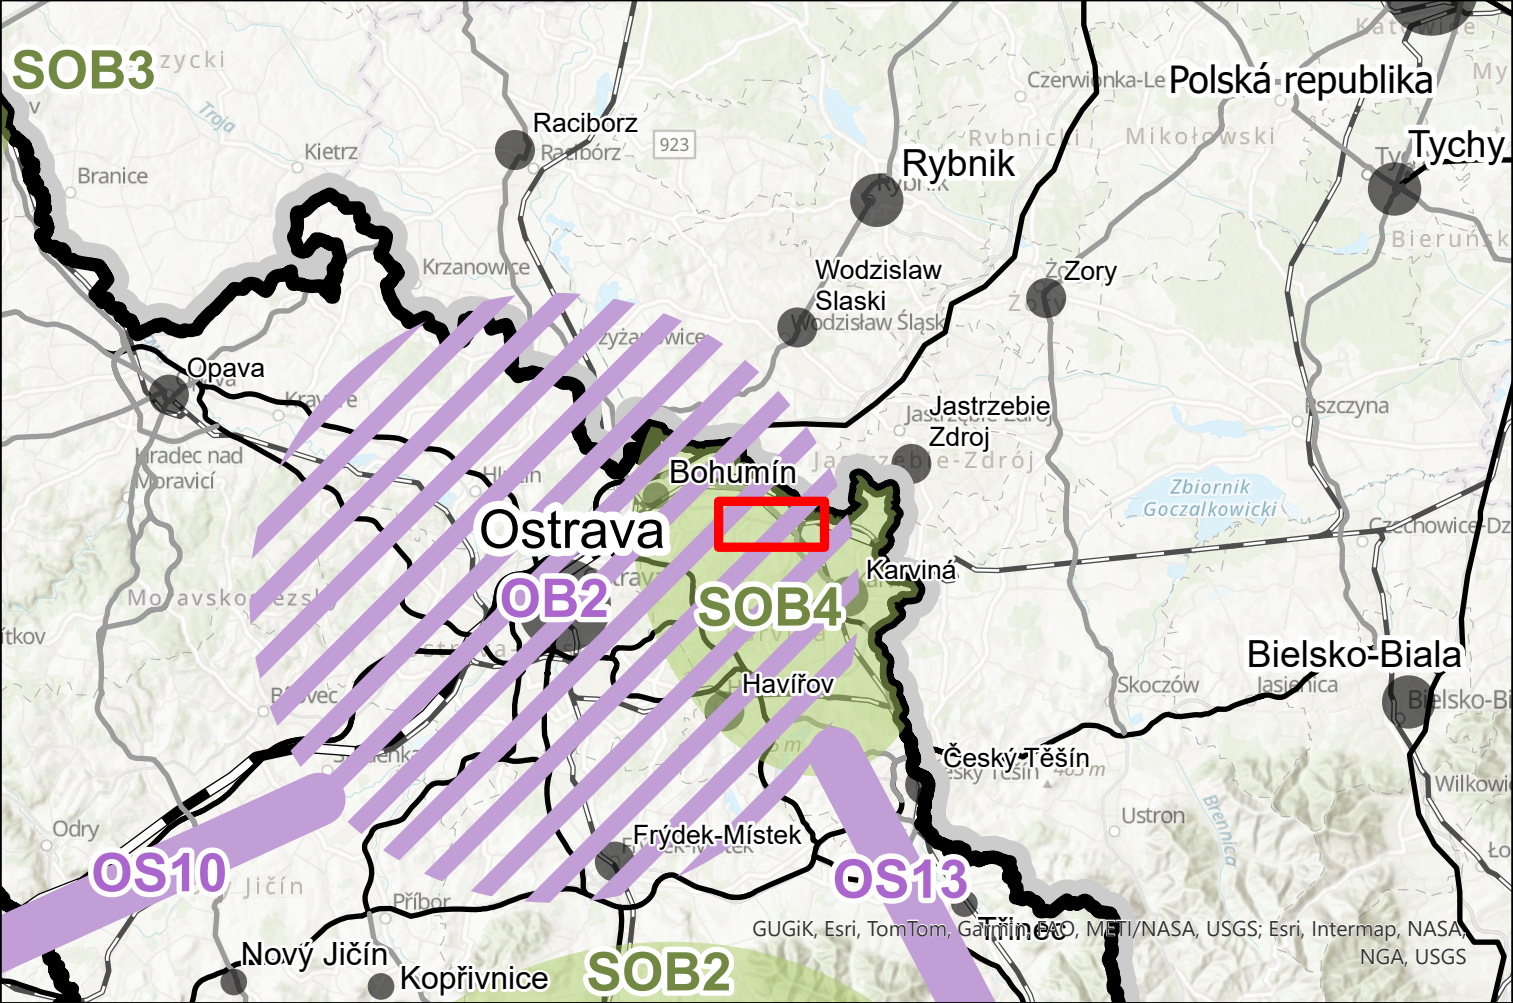

- hranice kraje
- hranice státu
- lokalita řešená změnou

Rozvojové oblasti a osy, specifické oblasti dle PÚR ČR

- rozvojová oblast
- rozvojová osa
- specifická oblast

Dopravní infrastruktura

- dálnice
- silnice I. třídy
- celostátní železniční trať
- regionální železniční trať

| ZMĚNA Č. 10 ZÚR MORAVSKOSLEZSKÉHO KRAJE                |                                           |   |             |   |
|--------------------------------------------------------|-------------------------------------------|---|-------------|---|
| ODŮVODNĚNÍ – GRAFICKÁ ČÁST                             |                                           |   |             |   |
| NÁVRH PRO SPOLEČNÉ JEDNÁNÍ A VEŘEJNÉ PROJEDNÁNÍ – 2025 |                                           |   |             |   |
| Objednatel:                                            | Moravskoslezský kraj                      |   |             |   |
| Pořizovatel:                                           | Krajský úřad Moravskoslezského kraje      |   |             |   |
| Zhotovitel:                                            | Institut regionálních informací, s.r.o.   | <div></div> <div></div> <div>Otisk autorizačního razítka</div> |             |   |
| Hlavní projektant:                                     | Ing. arch. Michal Hadlač                  |   |             |   |
| Číslo autorizace:                                      | 03 497                                    |   |             |   |
| Projekční tým:                                         | Mgr. Jakub Kura<br>Mgr. Radmila Hadlačová |   |             |   |
| VÝKRES ŠIRŠÍCH VZTAHŮ                                  |                                           |                                                                | 1 : 500 000 | 6 |