


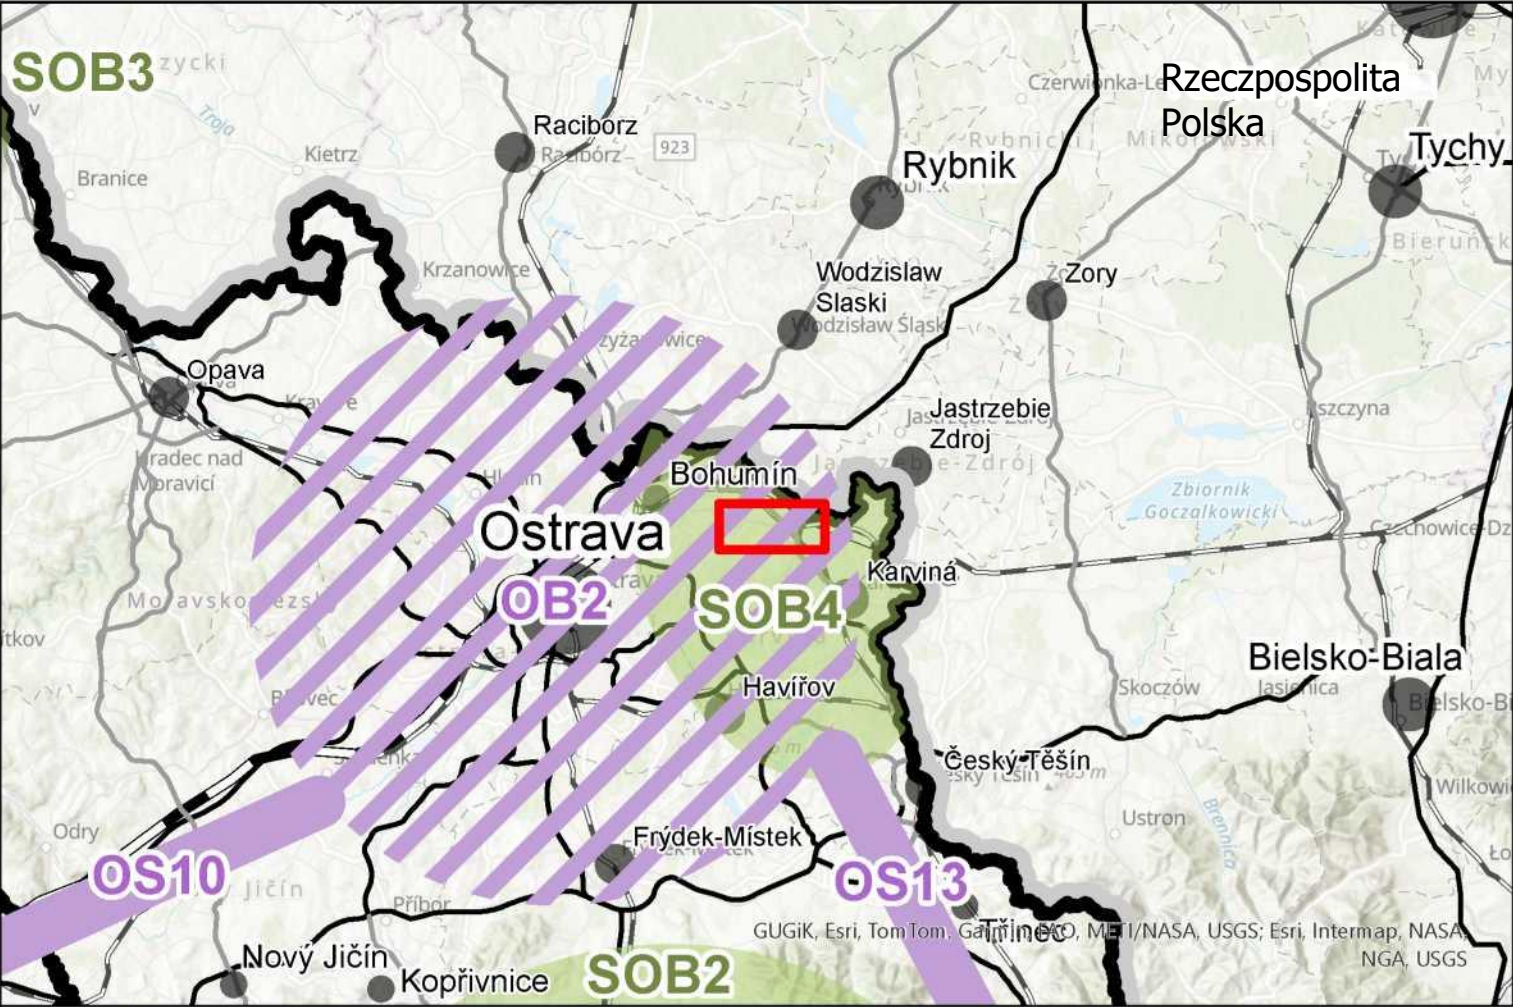

- granica kraju
- granica państwa obszar
- objęty zmianą
- obszar rozwoju
- oś rozwoju
- obszar o cechach szczególnych

- Infrastruktura transportowa**
- autostrada
 - droga klasy I
 - krajowa linia kolejowa
 - regionalna linia kolejowa

ZMIANA NR 10 ZZP KRAJU MORAWSKO-ŚLĄSKIEGO		
UZASADNIENIE – CZĘŚĆ GRAFICZNA		
PROJEKT DO WSPÓLNYCH UZGODNIEN I KONSULTACJI PUBLICZNYCH – 2025		
Zamawiający:	kraj morawsko-śląski	
Organ zlecający:	Krajský úřad Moravskoslezského kraje (Urząd Krajski Kraju Morawsko-Śląskiego)	
Wykonawca:	Institut regionálních informací, s.r.o. (Instytut Informacji Regionalnych, sp. z o.o.)	  <i>Odcisk pieczęci autoryzacyjnej</i>
Główny projektant:	Ing. arch. Michal Hadlač	
Numer zezwolenia:	03 497	
Zespół projektowy:	Mgr. Jakub Kura Mgr. Radmila Hadlačová	
RYSUNEK SZERSZYCH POWIĄZAŃ		 1 : 500 000 6