
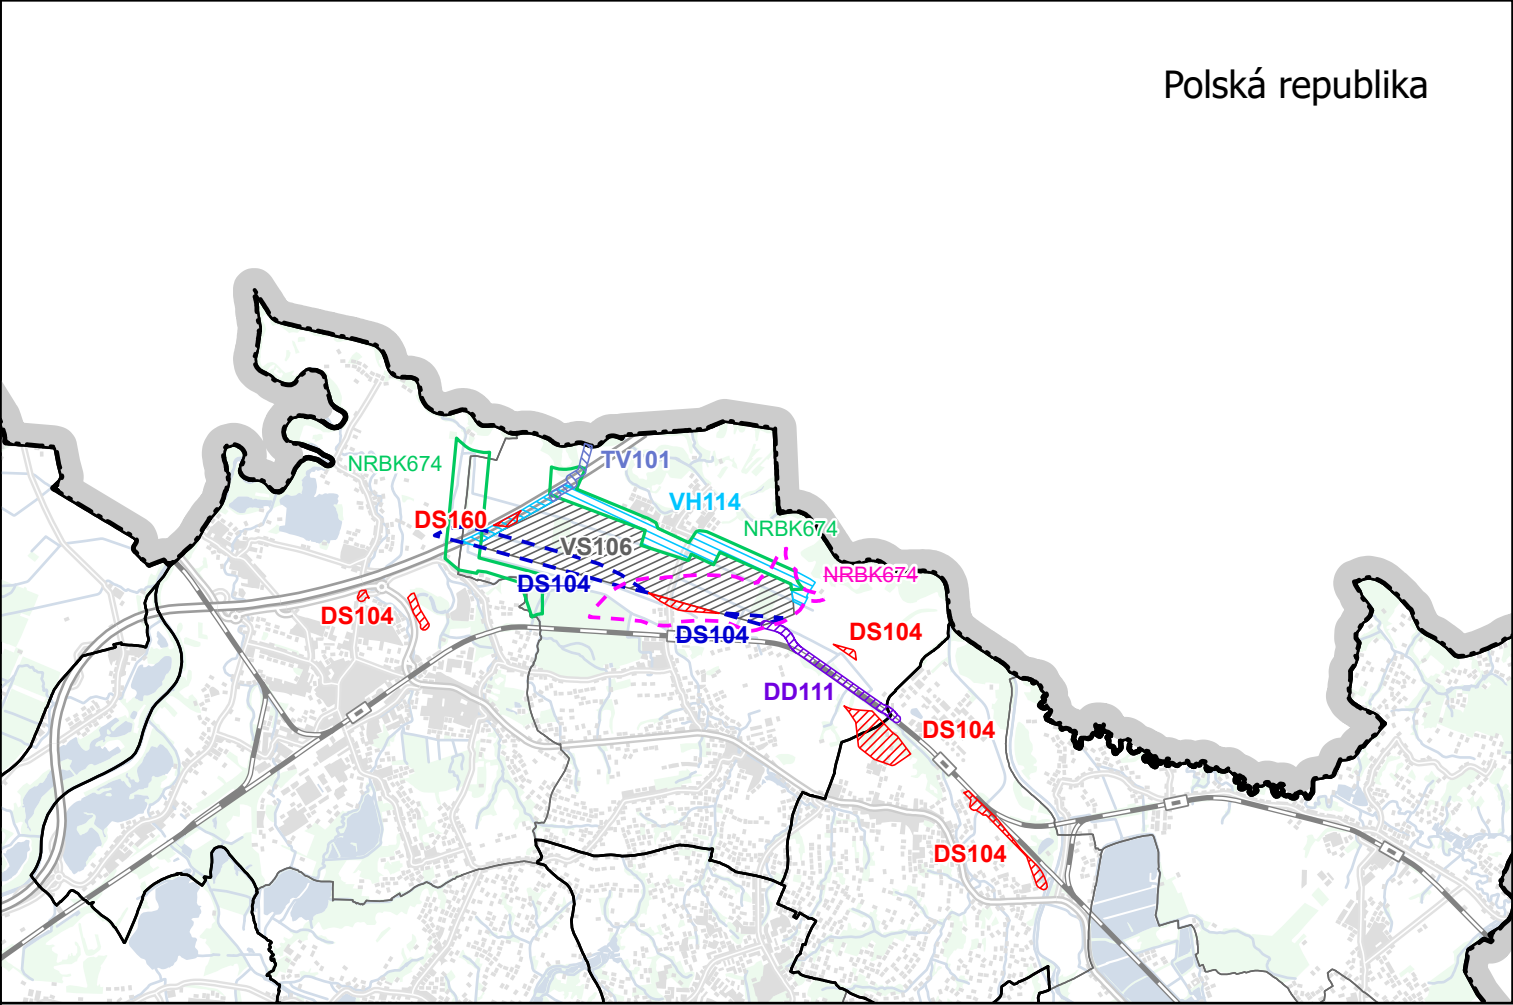


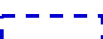

Plochy a koridory dopravní infrastruktury

-  silniční doprava – nově vymezeno
-  drážní doprava – nově vymezeno
-  silniční doprava – vypuštěno

Plochy a koridory technické infrastruktury

-  zásobování vodou a odkanalizování – nově vymezeno

Plochy a koridory vodního hospodářství

-  vodní hospodářství – nově vymezeno

Plocha a koridor jiný

-  výroba a skladování – nově vymezeno

Územní systém ekologické stability

-  nadregionální biokoridor – nově vymezeno
-  nadregionální biokoridor – vypuštěno

ZMĚNA Č. 10 ZÚR MORAVSKOSLEZSKÉHO KRAJE				
NÁVRH – GRAFICKÁ ČÁST				
NÁVRH PRO SPOLEČNÉ JEDNÁNÍ A VEŘEJNÉ PROJEDNÁNÍ – 2025				
Objednatel:	Moravskoslezský kraj			
Pořizovatel:	Krajský úřad Moravskoslezského kraje			
Zhotovitel:	Institut regionálních informací, s.r.o.	 Otisk autorizačního razítka		
Hlavní projektant:	Ing. arch. Michal Hadlač			
Číslo autorizace:	03 497			
Projekční tým:	Mgr. Jakub Kura Mgr. Radmila Hadlačová			
VÝKRES PLOCH A KORIDORŮ, VČETNĚ ÚSES			1 : 100 000	2