


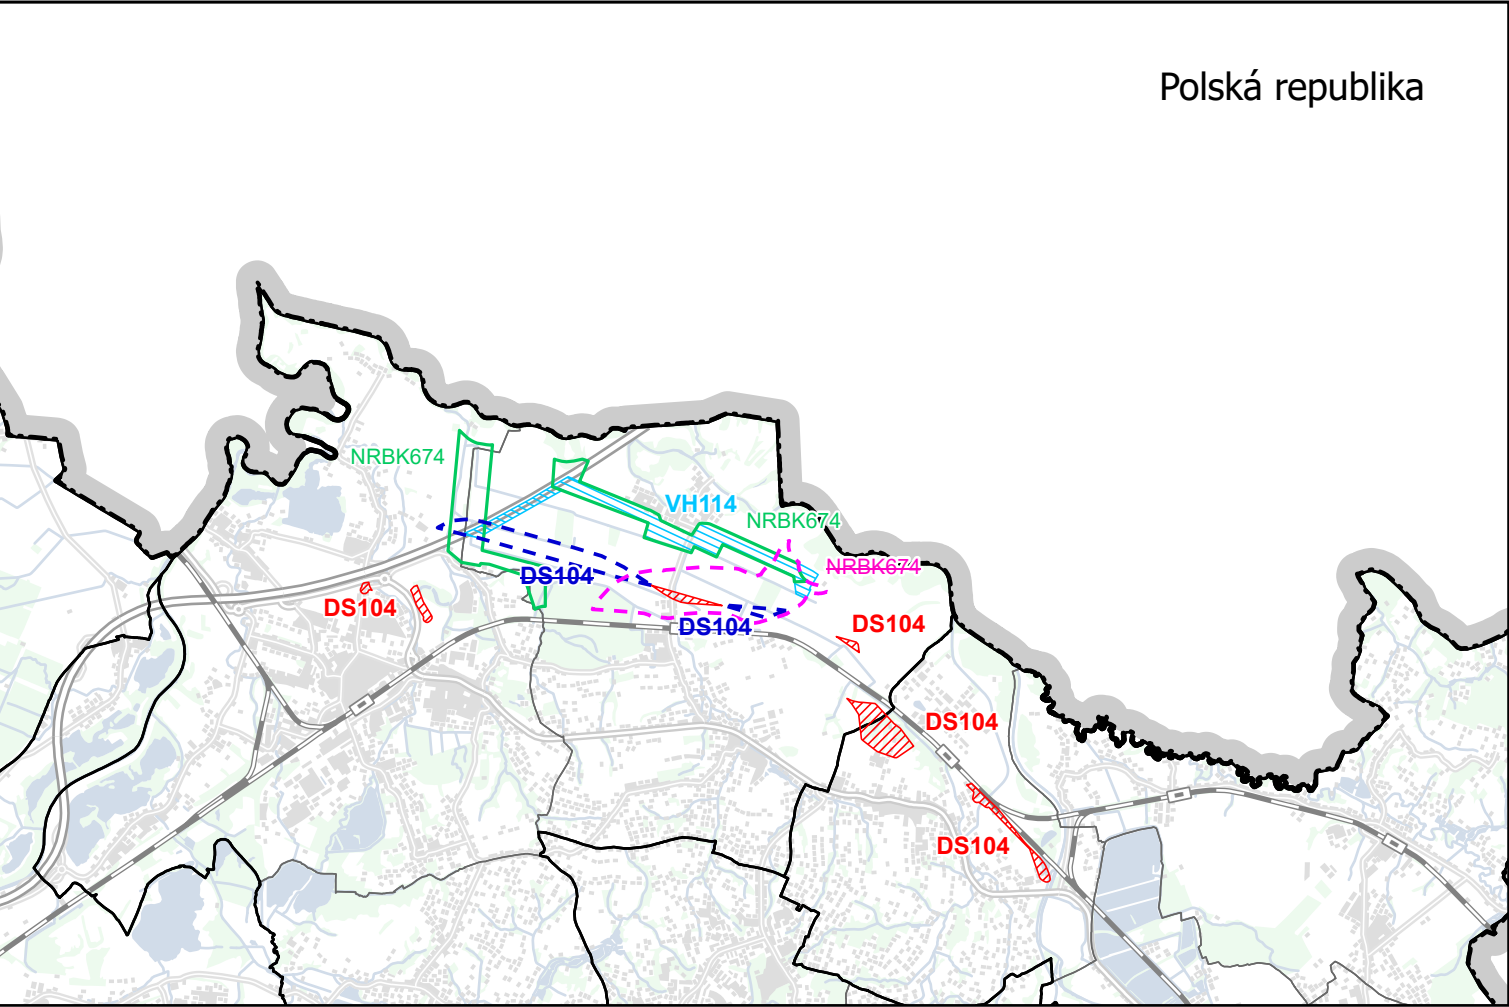

Plochy a koridory dopravní infrastruktury

-  silniční doprava – nově vymezeno
-  silniční doprava – vypuštěno

Plochy a koridory vodního hospodářství

-  vodní hospodářství – nově vymezeno

Územní systém ekologické stability

-  nadregionální biokoridor – nově vymezeno
-  nadregionální biokoridor – vypuštěno

ZMĚNA Č. 10 ZÚR MORAVSKOSLEZSKÉHO KRAJE		
NÁVRH – GRAFICKÁ ČÁST		
NÁVRH PRO SPOLEČNÉ JEDNÁNÍ A VEŘEJNÉ PROJEDNÁNÍ – 2025		
Objednatel:	Moravskoslezský kraj	
Pořizovatel:	Krajský úřad Moravskoslezského kraje	
Zhotovitel:	Institut regionálních informací, s.r.o.	
Hlavní projektant:	Ing. arch. Michal Hadlač	
Číslo autorizace:	03 497	
Projekční tým:	Mgr. Jakub Kura Mgr. Radmila Hadlačová	
VÝKRES VEŘEJNĚ PROSPĚŠNÝCH STAVEB, OPATŘENÍ A ASANACÍ		Otisk autorizačního razítka 1 : 100 0004