
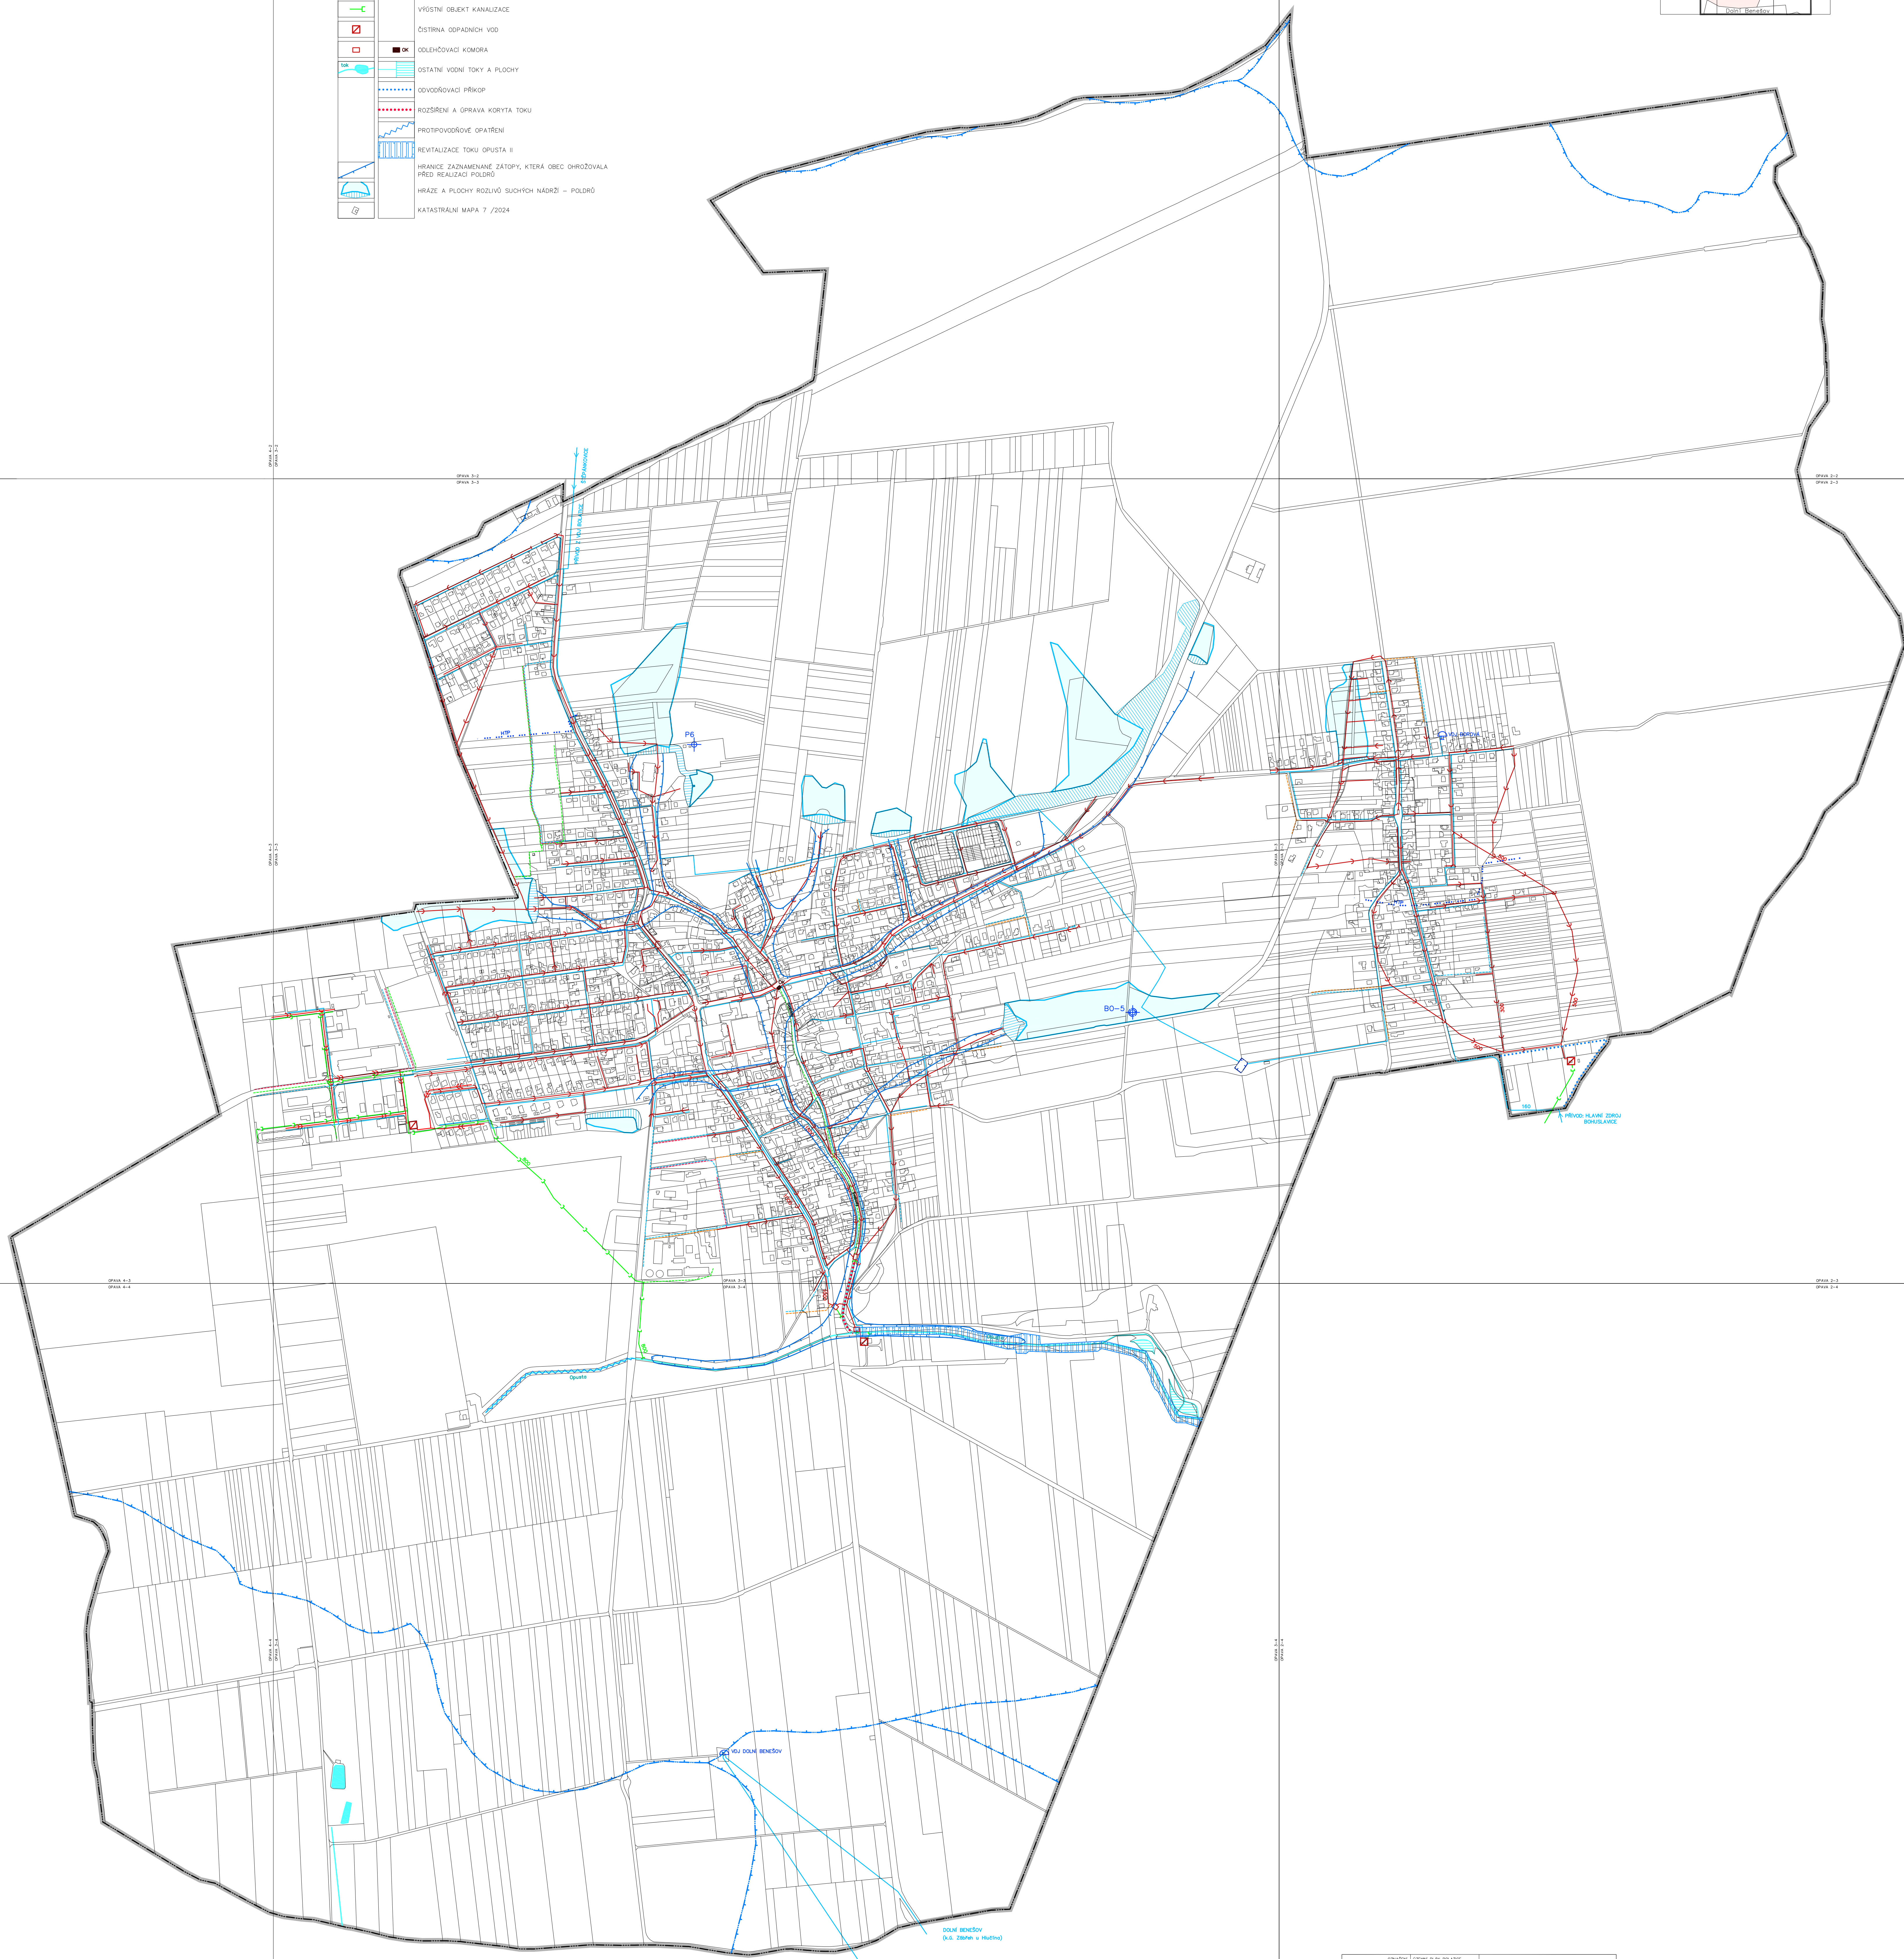
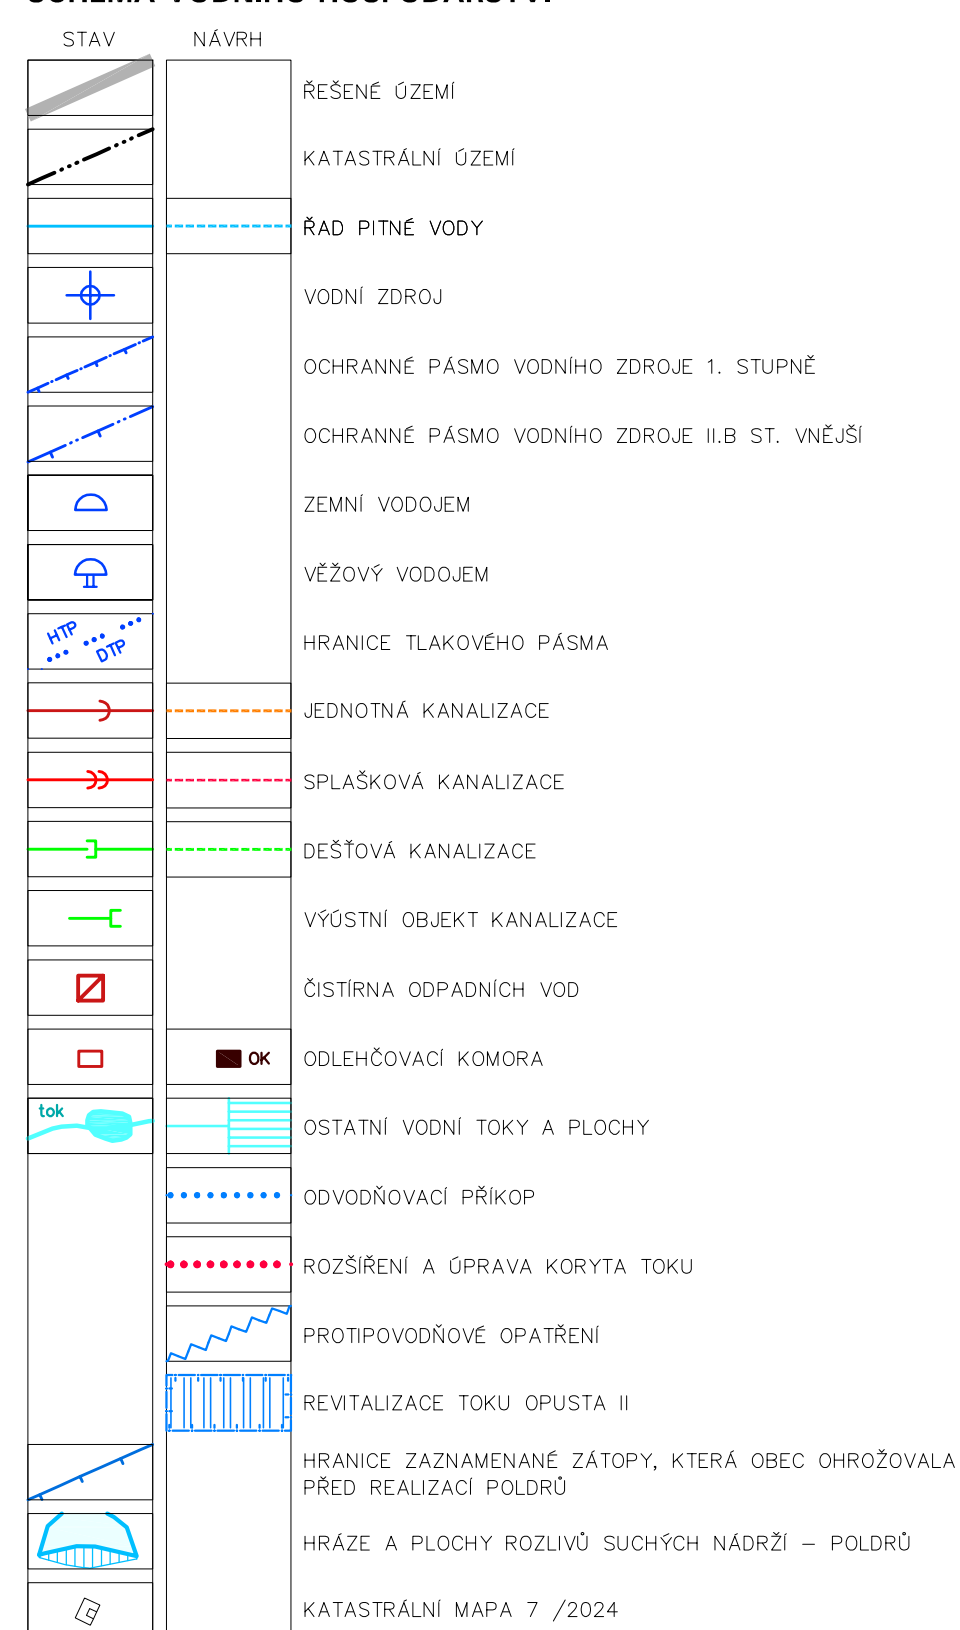


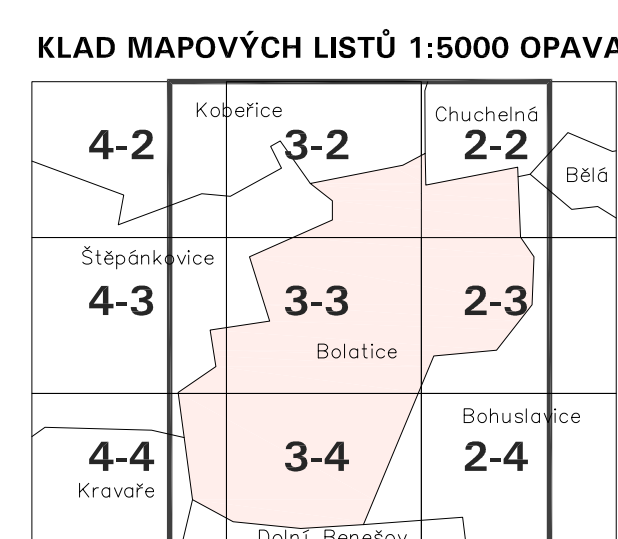

ZODPOVĚDNÝ PROJEKTANT:	Ing. arch. Karel BUCHÁČEK		
VÝNOS:	B.2. SCHEMA KONCEPCE VODNÍHO HOSPODÁŘSTVÍ		
