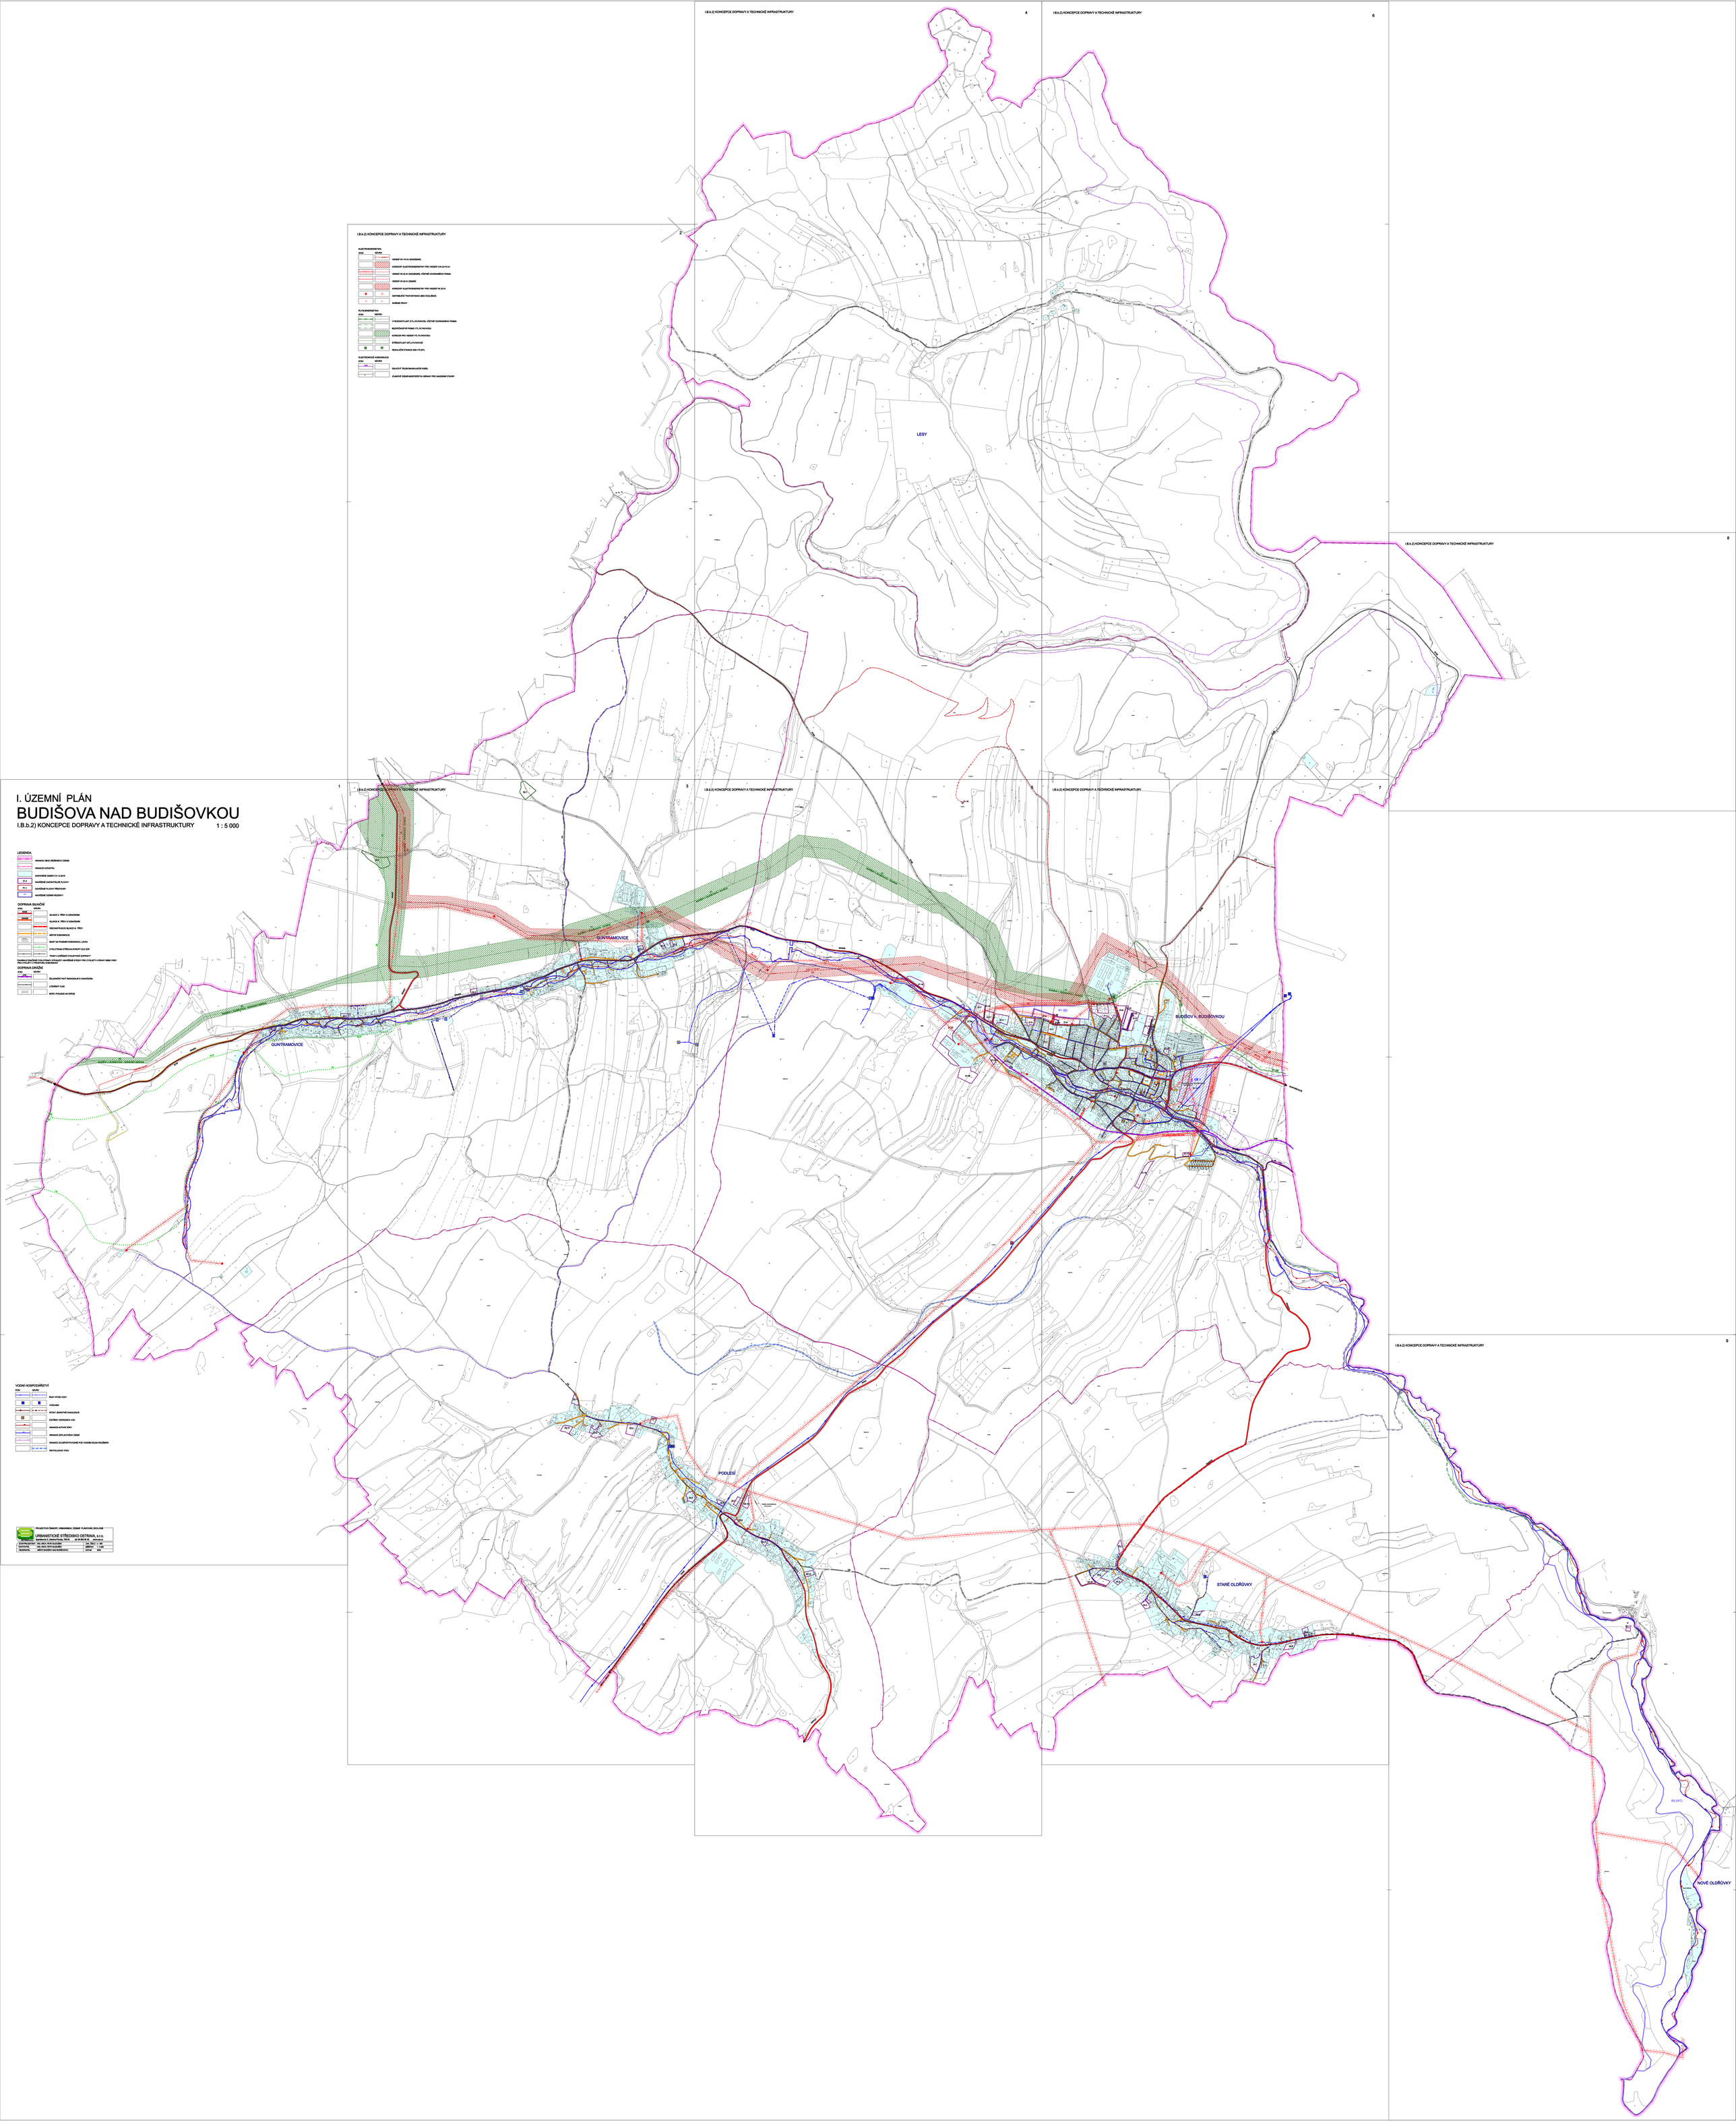I. ÚZEMNÍ PLÁN
BUDIŠOVA NAD BUDIŠOVKOU
I.B.b.2) KONCEPCE DOPRAVY A TECHNICKÉ INFRASTRUKTURY 1 : 5 000