II. ODŮVODNĚNÍ ÚZEMNÍHO PLÁNU
BUDIŠOVA NAD BUDIŠOVKOU

II.B.d.2) VÝKRES VODNÍHO HOSPODÁŘSTVÍ

1 : 5 000

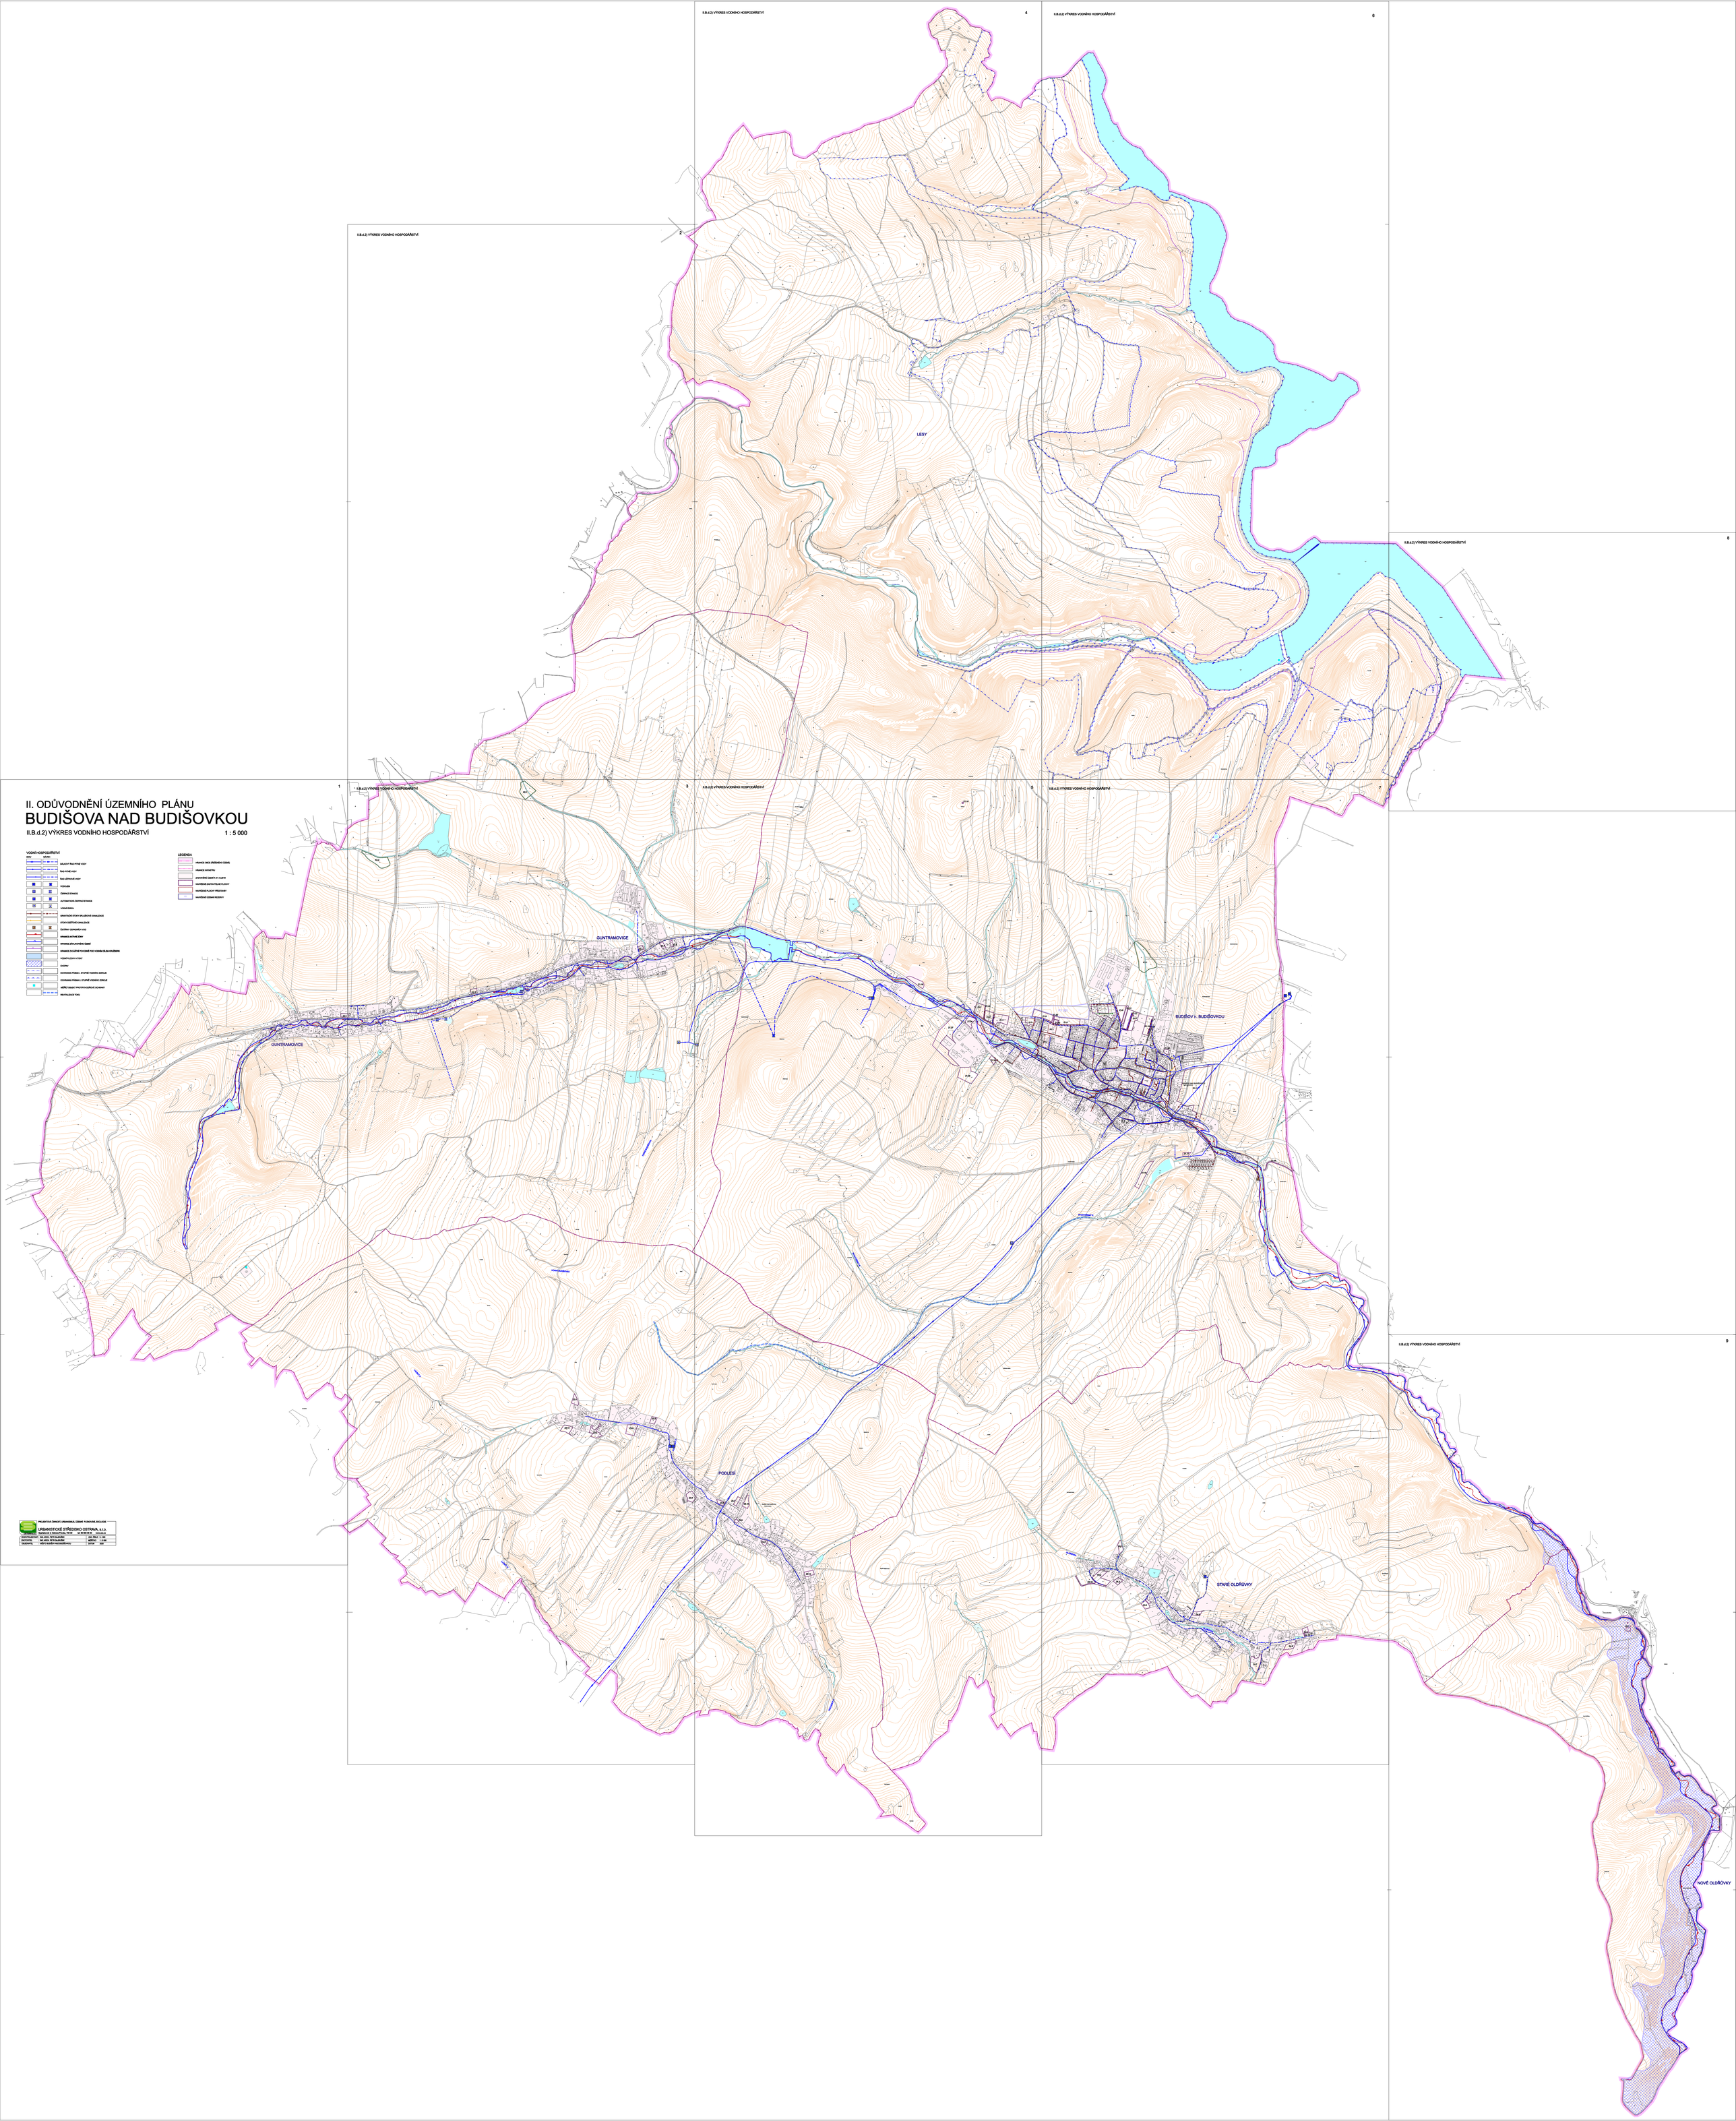
II.B.d.2) VÝKRES VODNÍHO HOSPODÁŘSTVÍ
1
2
3
4
5
6
7
8
9
LESY
GUNTRAMOVICE
BUDIŠOV n. BUDIŠOVKOU
PODLESÍ
STARÉ OLDŘÍVKY
NOVÉ OLDŘÍVKY
VODNÍ HOSPODÁŘSTVÍ
STAV
NÁVRH
SKUPINY RAD PITNÉ VODY
RAD PITNÉ VODY
RAD ÚŽIVNÉ VODY
VODOJEM
ČERPACÍ STANICE
AUTOMATICKÁ ČERPACÍ STANICE
VODNÍ ZDROJ
GRAVITAČNÍ STOKY SPLAŠKOVÉ KANALIZACE
STOKY SMĚŠŤOVÉ KANALIZACE
ČISTÍRNY ODPADNÍCH VOD
HRANICE AKTIVNÍ ZÓNY
HRANICE ZÓNY KLASTRU OBCÍ
HRANICE OLDŘÍN POVODÍ PRO VODNÁ DÍLA HALNA-VOJŠIČÍN
VODNÍ PLOCHY A TOKY
CHOPNY
OCHRANNÁ PÁSMA I. STUPNĚ VODNÍCH ZDROJŮ
OCHRANNÁ PÁSMA II. STUPNĚ VODNÍCH ZDROJŮ
MÍŘENÍ OBJEMU PROTIPOVODŇOVÉ OCHRANY
REVITALIZACE TOKU
LEGENDA
HRANICE OBCE (ZMĚNĚNÉ ÚZEMÍ)
HRANICE KATASTRU
ZASTAVĚNÉ ÚZEMÍ K 31.12.2016
NAVRŽENÉ ZASTAVITELNÉ PLOCHY
NAVRŽENÉ PLOCHY PŘESTAVBY
NAVRŽENÉ ÚZEMÍ REZERVY
PROJEKTOVÁ ZKRACOST, URBANISTICKÁ, ÚZEMNÍ PLÁNOVÁNÍ, EKOLOGIE
URBANISTICKÉ STŘEDISKO OSTRAVA, a.s.
Sumbalová 1, Ostrava-Poruba, 708 00 tel. 596 916 41, www.usos.cz
Zpracovatelské firmy: Ing. Petr Kovář - ÚSO
Ing. Ivana Ondrušová - ÚSO
Ing. Jiří Kovář - ÚSO
Ing. Ivana Ondrušová - ÚSO
Ing. Jiří Kovář - ÚSO
Ing. Ivana Ondrušová - ÚSO
Ing. Petr