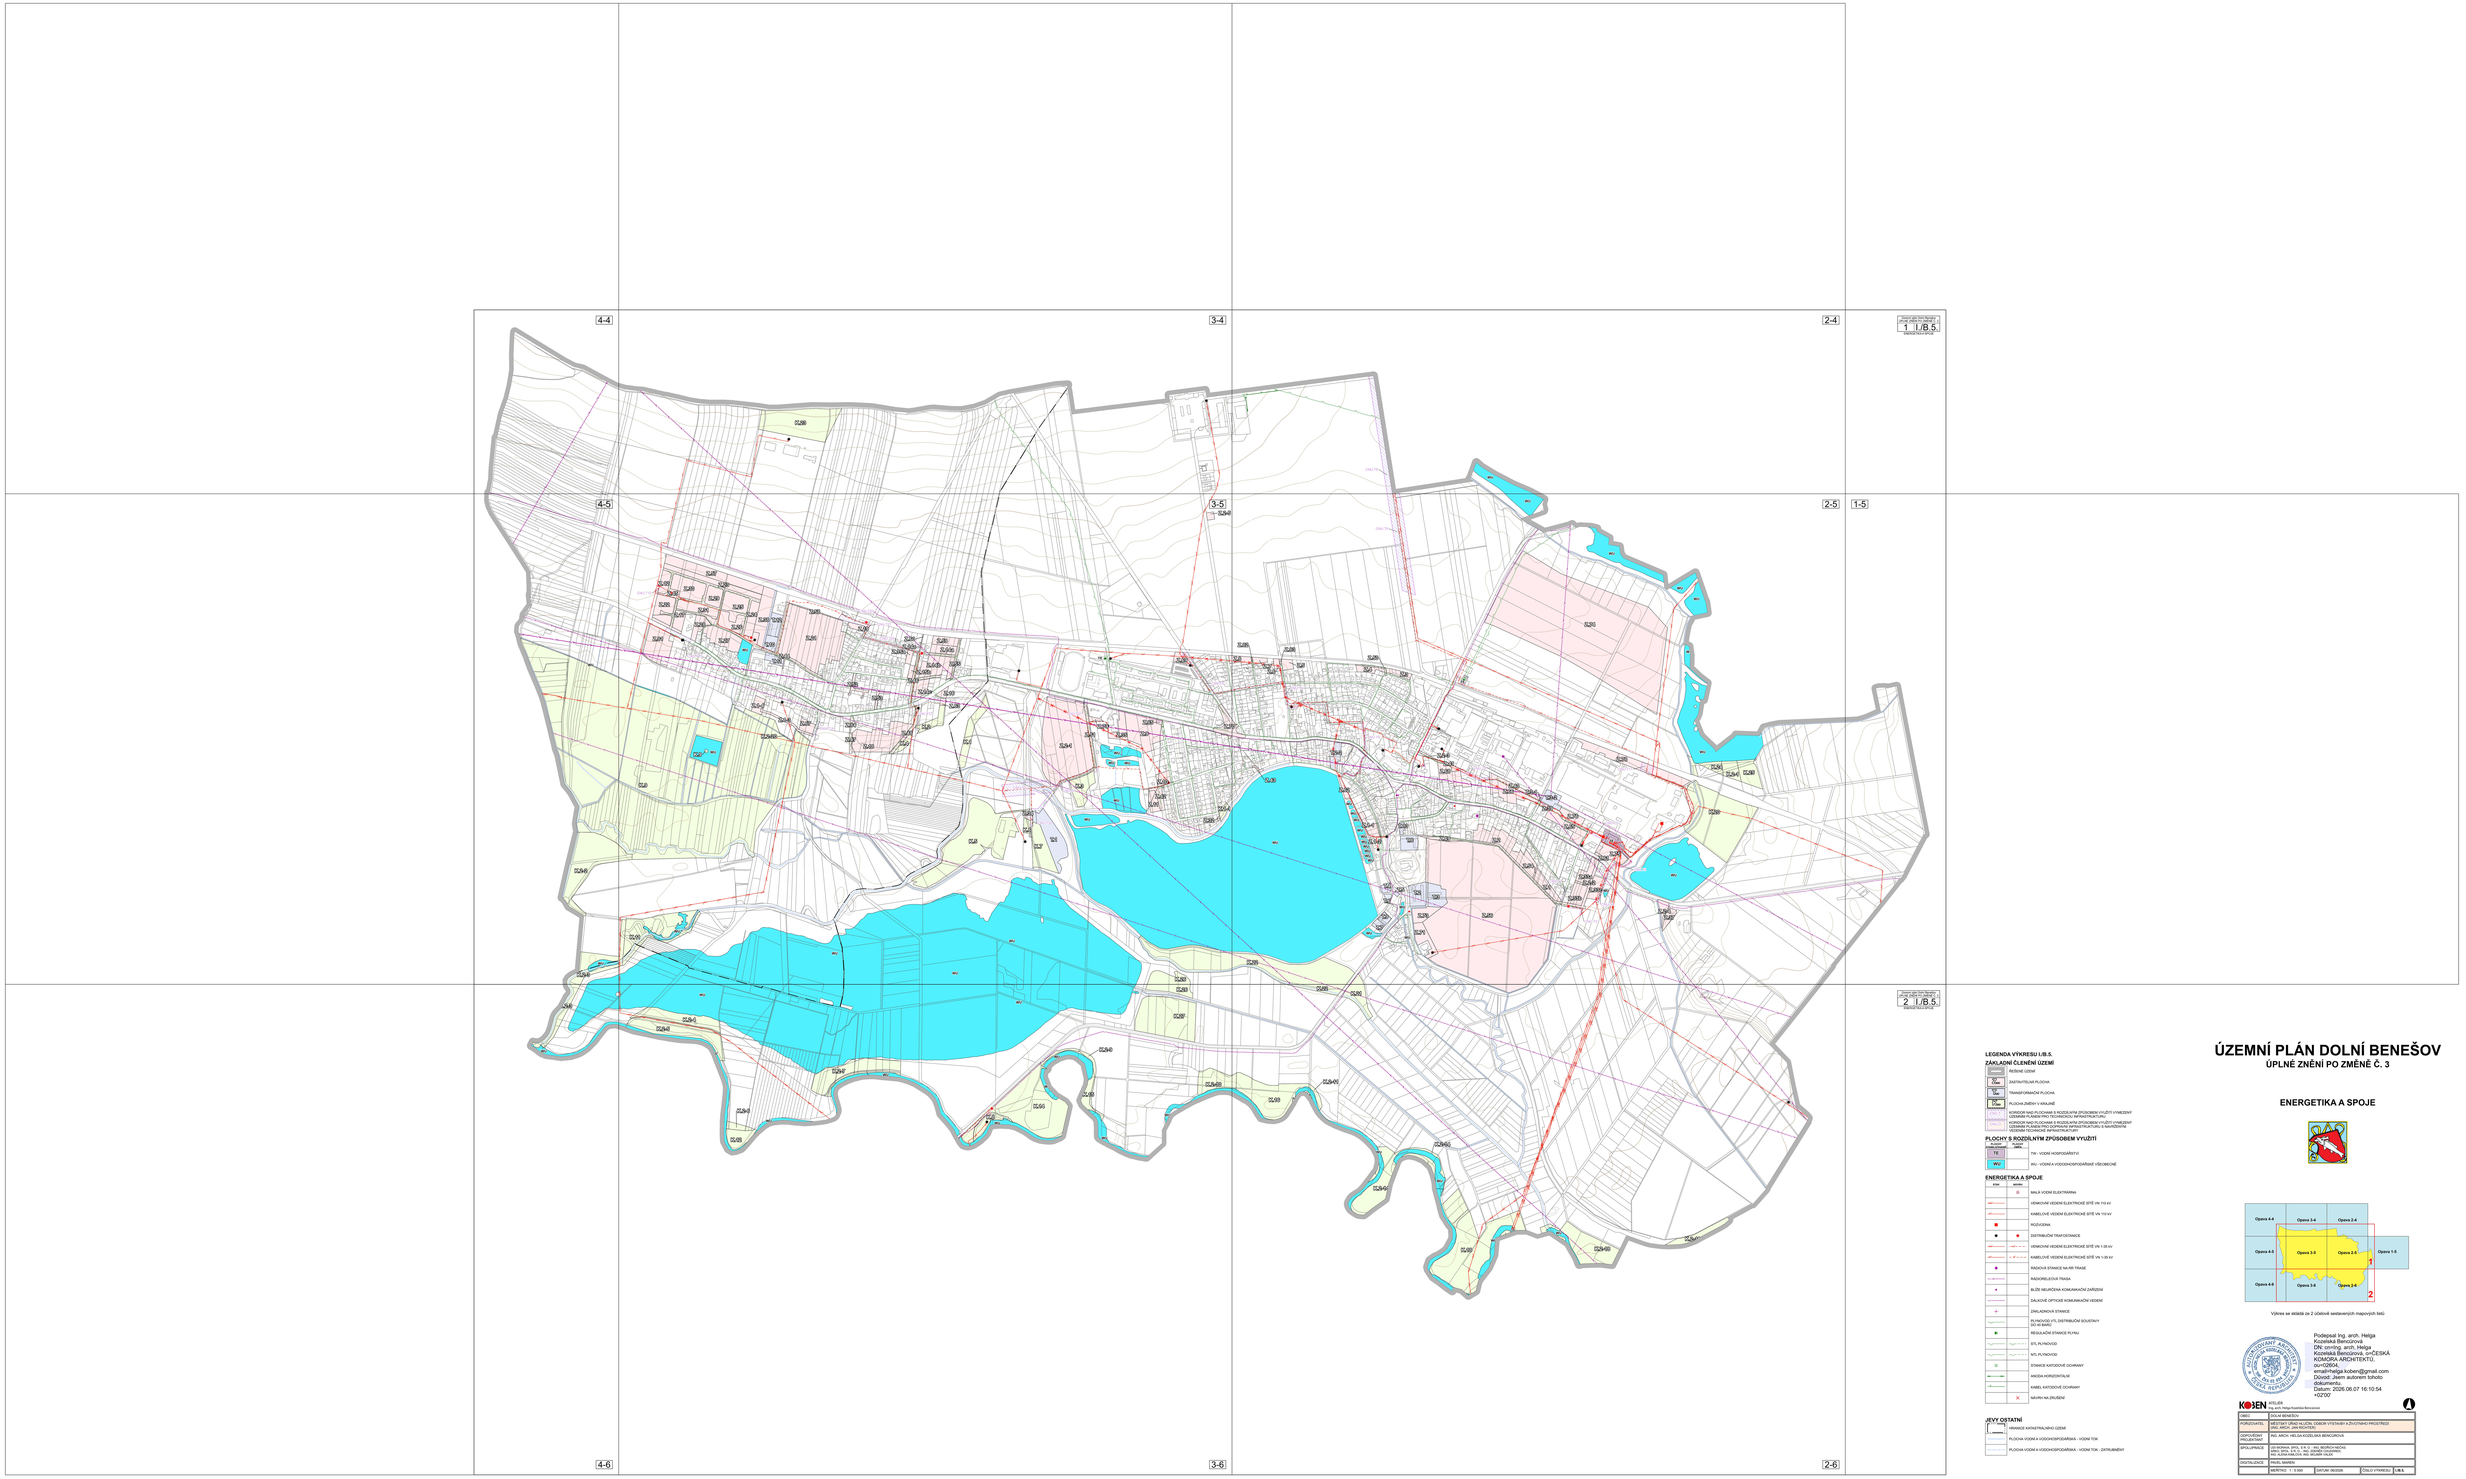

LEGENDA VÝKRESU I/B.5.

ZÁKLADNÍ ČLENĚNÍ ÚZEMÍ

- ŘEŠENÉ ÚZEMÍ
- DS — DOPRAVNÍ PLOCHA
- TI — TECHNICKÁ INFRASTRUKTURA — TRANSFORMAČNÍ PLOCHA
- PV — PLOCHA ZMĚNY V KRAJINĚ
- KORIDOR NAD PLOCHAMI S ROZDÍLNÝM ZPŮSOBEM VYUŽITÍ VYMEZENÝ ÚZEMNÍM PLÁNEM PRO DOPRAVNÍ INFRASTRUKTURU
- KORIDOR NAD PLOCHAMI S ROZDÍLNÝM ZPŮSOBEM VYUŽITÍ VYMEZENÝ ÚZEMNÍM PLÁNEM PRO DOPRAVNÍ INFRASTRUKTURU S NAVRŽENÝM VEDENÍM TECHNICKÉ INFRASTRUKTURY

PLOCHY S ROZDÍLNÝM ZPŮSOBEM VYUŽITÍ

kódy ploch/koridorů	barva	
TE		TI4 - VODNÍ HOSPODÁŘSTVÍ
WU		WU - VODNÍ A VODOHOSPODÁŘSKÉ VŠEOBECNÉ

ENERGETIKA A SPOJE

stav	navrh	
		MALÁ VODNÍ ELEKTRÁRNA
		VENKOVNÍ VEDENÍ ELEKTRICKÉ SÍTĚ VN 110 kV
		KABELOVÉ VEDENÍ ELEKTRICKÉ SÍTĚ VN 110 kV
		ROZVODNA
		DISTRIBUČNÍ TRAFOSTANICE
		VENKOVNÍ VEDENÍ ELEKTRICKÉ SÍTĚ VN 1-35 kV
		KABELOVÉ VEDENÍ ELEKTRICKÉ SÍTĚ VN 1-35 kV
		RADIOVÁ STANICE NA RR TRASE
		RADIORELEJOVÁ TRASA
		BLÍZ NEVOLNÍCHA KOMUNIKAČNÍ ZAŘÍZENÍ
		DÁLKOVÉ OPTICKÉ KOMUNIKAČNÍ VEDENÍ
		ZÁKLADNOVÁ STANICE
		PLYNOVOD VTL DISTRIBUČNÍ SOUSTAVY
		REGULAČNÍ STANICE PLYNU
		STL PLYNOVOD
		NTL PLYNOVOD
		STANICE KATODOVÉ OCHRANY
		RHEDA HORIZONTÁLNÍ
		KABEL KATODOVÉ OCHRANY
		NÁVRH NA ZRUŠENÍ

JEVY OSTATNÍ

- HRANICE KATASTRÁLNÍHO ÚZEMÍ
- PLOCHA VODA A VODOHOSPODÁŘSKÁ - VODNÍ TOK
- PLOCHA VODA A VODOHOSPODÁŘSKÁ - VODNÍ TOK - ZATRUBNĚNÝ

ÚZEMNÍ PLÁN DOLNÍ BENEŠOV

ÚPLNÉ ZNĚNÍ PO ZMĚNĚ Č. 3

ENERGETIKA A SPOJE

Výkres se skládá ze 2 účelově sestavených mapových listů

Podepsal Ing. arch. Helga Kozelská Benczúrová
DN: c=cz, o=Ing. arch. Helga Kozelská Benczúrová, cn=ČESKÁ KOMORA ARCHITEKTŮ, ou=02804, email=helga.koben@gmail.com
Důvod: Jsem autorem tohoto dokumentu
Datum: 2026.08.07 16:10:54 +02'00'

KOBEN ATELIÉR
Ing. arch. Helga Kozelská Benczúrová

OBEC	DOLNÍ BENEŠOV
POŘIZOVATEL	MĚSTSKÝ ÚŘAD HLUČÍN, ODBOR VÝSTAVBY A ŽIVOTNÍHO PROSTŘEDÍ Ing. arch. Jan Kochtová
ODPOVĚDNÝ PROJEKTANT	ING. ARCH. HELGA KOZELSKÁ BENCZÚROVÁ
SPOLUPRÁCE	LIS INTERNA, SPOL. S R. O. - Ing. BEDŘICH NEČAS DOP. ŽIVOT. PROST. - Ing. ZDENĚK KOTYZA DOP. ELEKTRIFIKACE, PEC, SEUBER VILÉM
DIGITALIZACE	PAVEL MARSEN

MĚŘÍTKO: 1:5 000	DATUM: 06/2026	CÍLOVÝ VÝKRES:	I/B.5.