ÚZEMNÍ PLÁN
HLUČÍNA
II.B.d.1) VÝKRES DOPRAVY

INTEGROVANÝ OPERAČNÍ PROGRAM
EVROPSKÁ UNIE
EVROPSKÝ FOND PRO REGIONÁLNÍ ROZVOJ
ŠANCE PRO VÁŠ ROZVOJ

PROJEKT BYL SPOLUFINANCOVÁN Z PROSTŘEDKŮ EVROPSKÉ UNIE, EVROPSKÉHO FONDU PRO REGIONÁLNÍ ROZVOJ

1 : 5 000

DOPRAVA SILNIČNÍ

STAV / NÁVRH / REZERVA

- SILNICE I. TŘÍDY (DVOUPRUHOVÉ / ČTYŘPUHOVÉ SMĚROVĚ ROZDĚLENÉ) A SILNICE II. A III. TŘÍDY S OZNAČENÍM
- SILNICE II. A III. TŘÍDY S OZNAČENÍM
- MÍSTNÍ KOMUNIKACE II. TŘÍDY (SBĚRNÉ)
- MÍSTNÍ KOMUNIKACE III. TŘÍDY (OBSLUŽNÉ)
- MÍSTNÍ KOMUNIKACE IV. TŘÍDY S OMEZENÝM PROVOZEM MOTOROVÉ DOPRAVY
- ÚČELOVÉ KOMUNIKACE
- VÝZNAMNÉ STEZKY PRO CHODCE
- TRASY A ZAŘÍZENÍ CYKLISTICKÉ DOPRAVY*
- LOKALITY PARKOVACÍCH A ODSTAVNÝCH PLOCH
- LOKALITY HROMADNÝCH GARÁŽÍ
- ČERPACÍ STANICE POHONNÝCH HMOT
- ZASTÁVKY AUTOBUSOVÉ HROMADNÉ DOPRAVY
- IZOCHRONY DOSTUPNOSTI NA ZASTÁVKY AUTOBUSOVÉ HROMADNÉ DOPRAVY OSOB (400 m)
- VÝZNAMNĚJŠÍ SJEZDY Z POZEMNÍCH KOMUNIKACÍ
- MOST NA POZEMNÍ KOMUNIKACI
- OCHRANNÁ SILNIČNÍ PÁSMA

*ZAHRNUJÍ ZNAČENÉ CYKLOTRASY; STÁVAJÍCÍ I NAVRŽENÉ STEZKY PRO CYKLISTY A PRUHY NEBO PÁSY PRO CYKLISTY V PROSTORU KOMUNIKACÍ

DOPRAVA DRÁŽNÍ

STAV / NÁVRH / REZERVA

- ŽELEZNIČNÍ TRAŤ REGIONÁLNÍ S OZNAČENÍM
- ŽELEZNIČNÍ STANICE
- TRAMVAJOVÁ TRAŤ (VLAKOTRAMVAJ)
- MOST NA DRÁZE
- OCHRANNÁ PÁSMA DRAH

DOPRAVA LETECKÁ

ŘEŠENÉ ÚZEMÍ POKRÝVÁ OCHRANNÉ PÁSMO LETECKÝCH ZABEZPEČOVACÍCH ZAŘÍZENÍ
(ochranné pásmo radaru Stará Ves nad Ondřejnicí; plocha mezikruží se středem v ose antény o poloměru 30 km)

HRANICE

STAV

- OBCE (ŘEŠENÉHO ÚZEMÍ)
- KATASTRU
- ZASTAVĚNÉHO ÚZEMÍ K 31.12. 2012
- Z1 NAVRŽENÉ ZASTAVITELNÉ PLOCHY
- P1 NAVRŽENÉ PLOCHY PŘESTAVBY
- R1 NAVRŽENÉ ÚZEMNÍ REZERVY

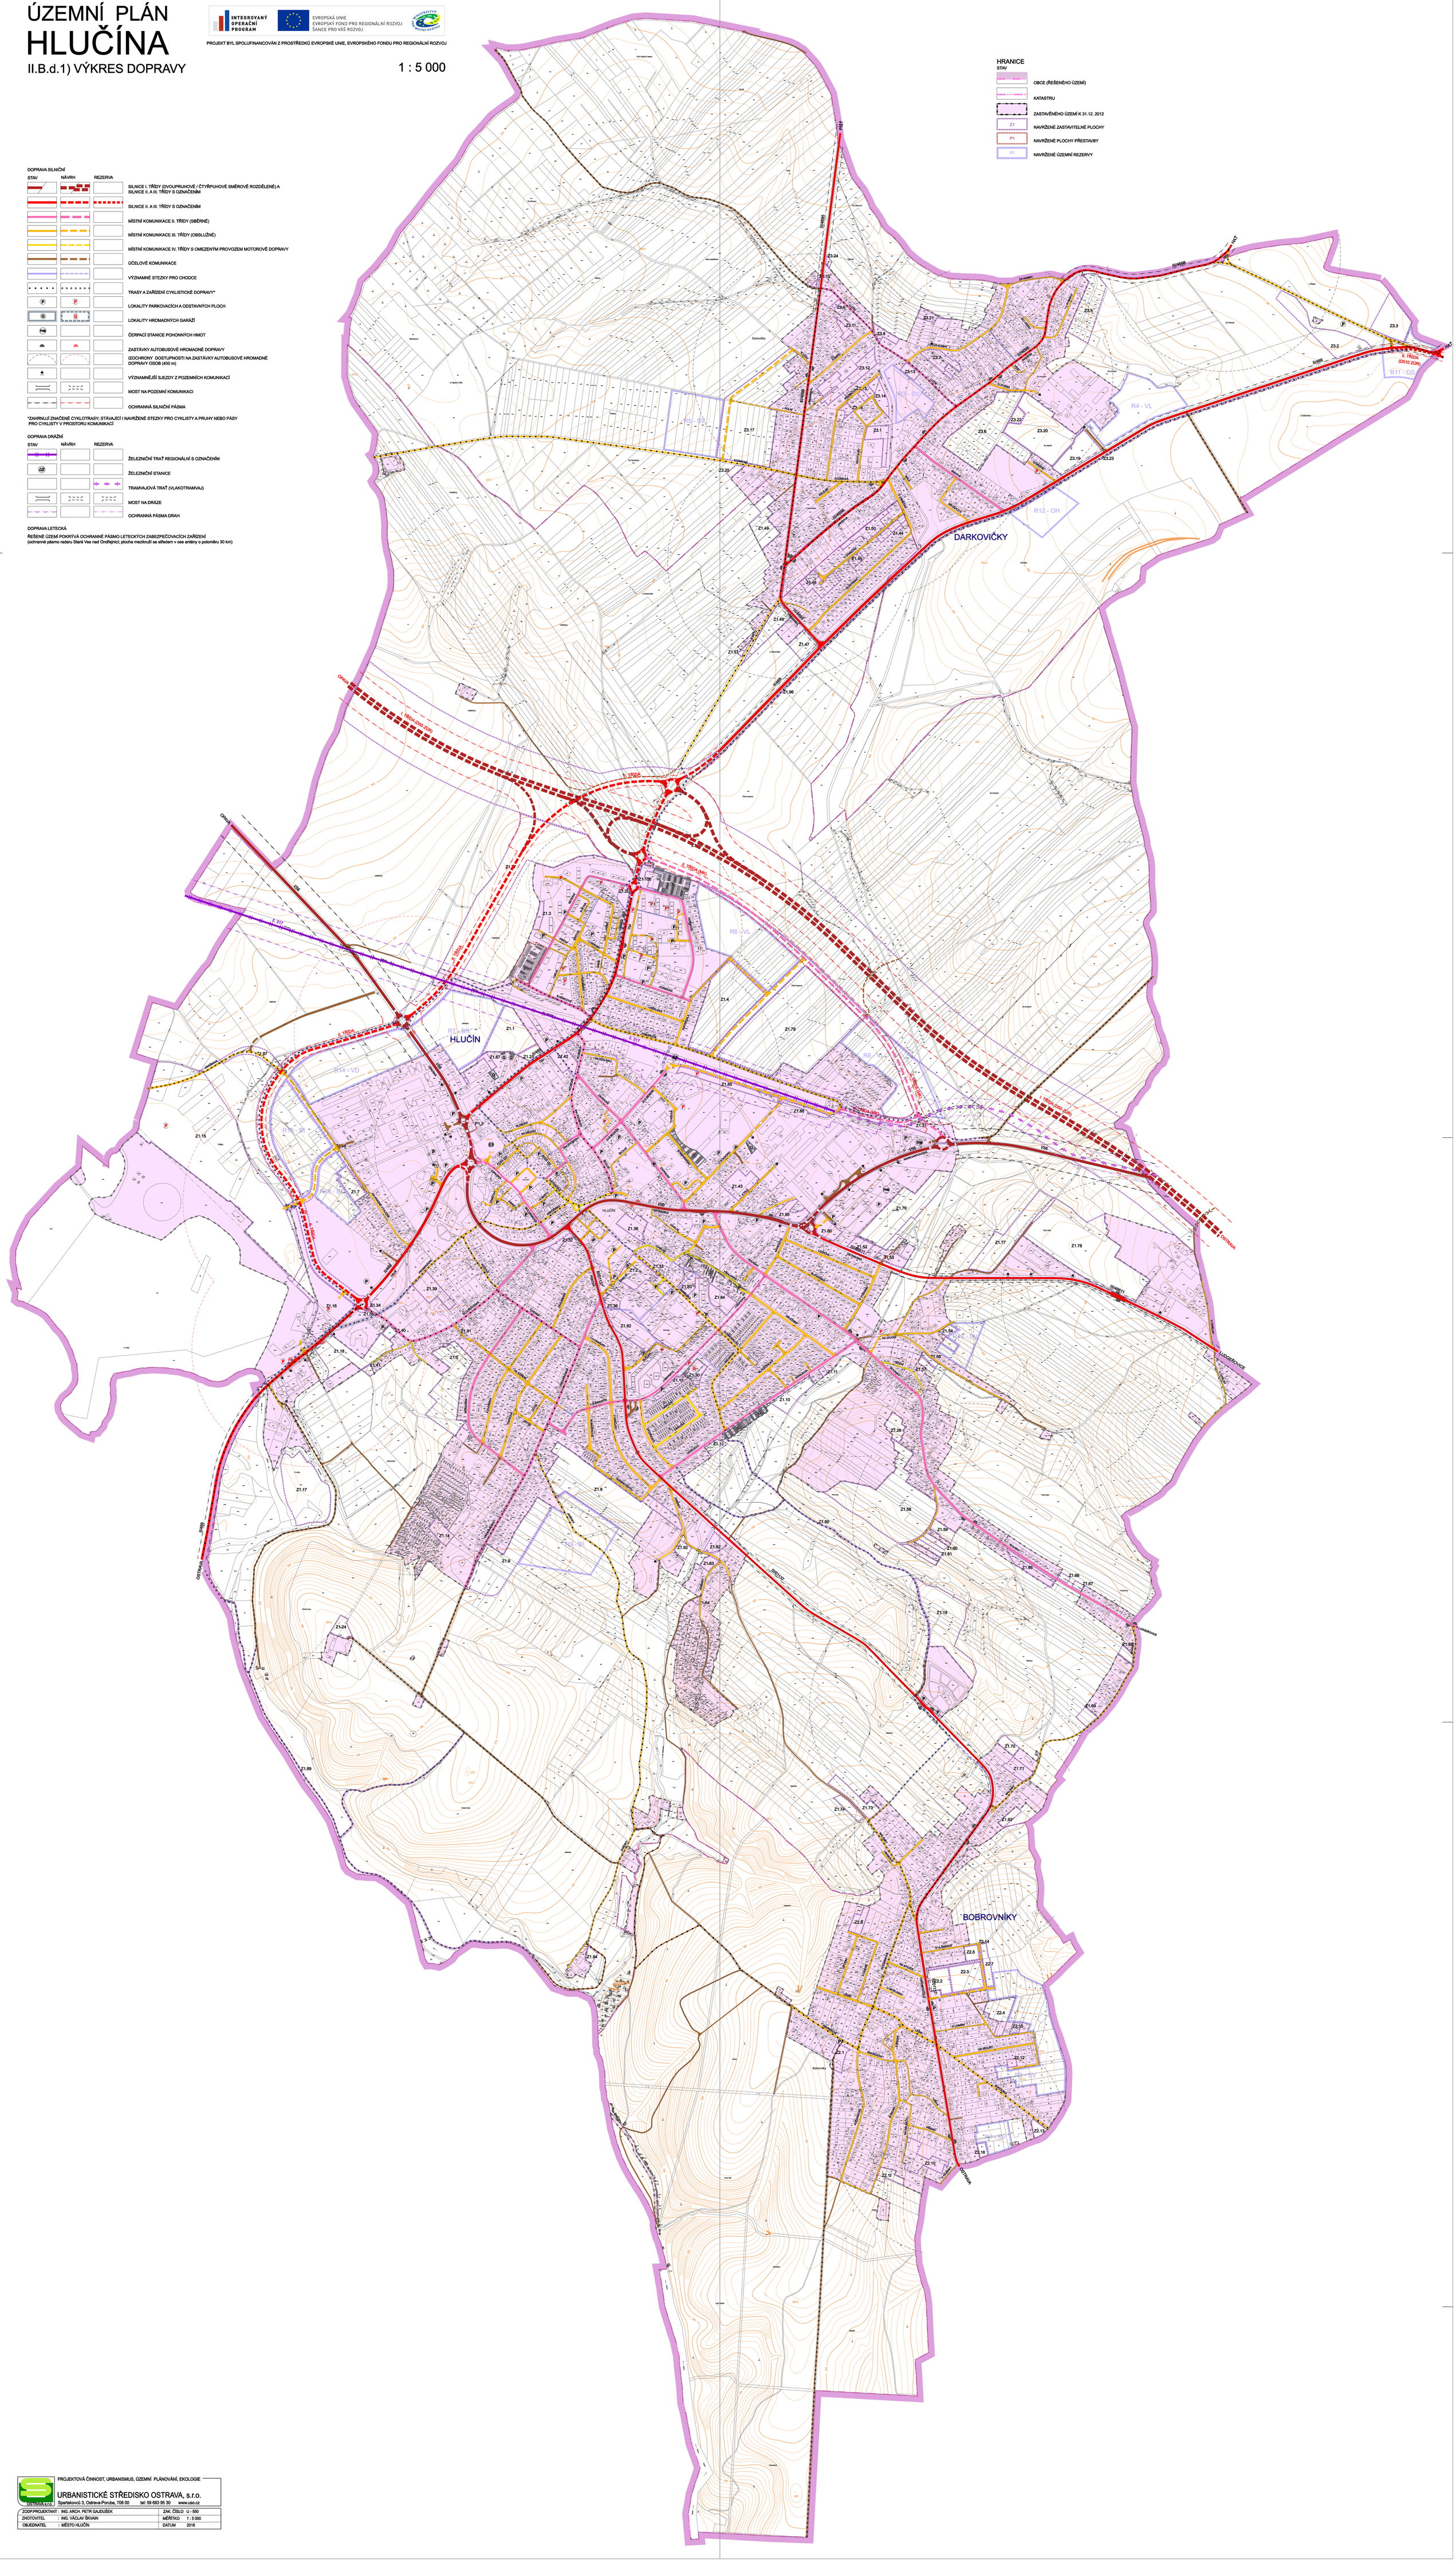

PROJEKTOVÁ ČINNOST, URBANISMUS, ÚZEMNÍ PLÁNOVÁNÍ, EKOLOGIE
URBANISTICKÉ STŘEDISKO OSTRAVA, s.r.o.
Spartakovců 3, Ostrava-Poruba, 708 00 tel: 59 693 95 30 www.uso.cz

ZODP.PROJEKTANT	: ING. ARCH. PETR GAJDOŠEK	ZAK. ČÍSLO	U - 550
ZHOTOVITEL	: ING. VÁCLAV ŠKVAIN	MĚŘÍTKO	1 : 5 000
OBJEDNATEL	: MĚSTO HLUČÍN	DATUM	2016