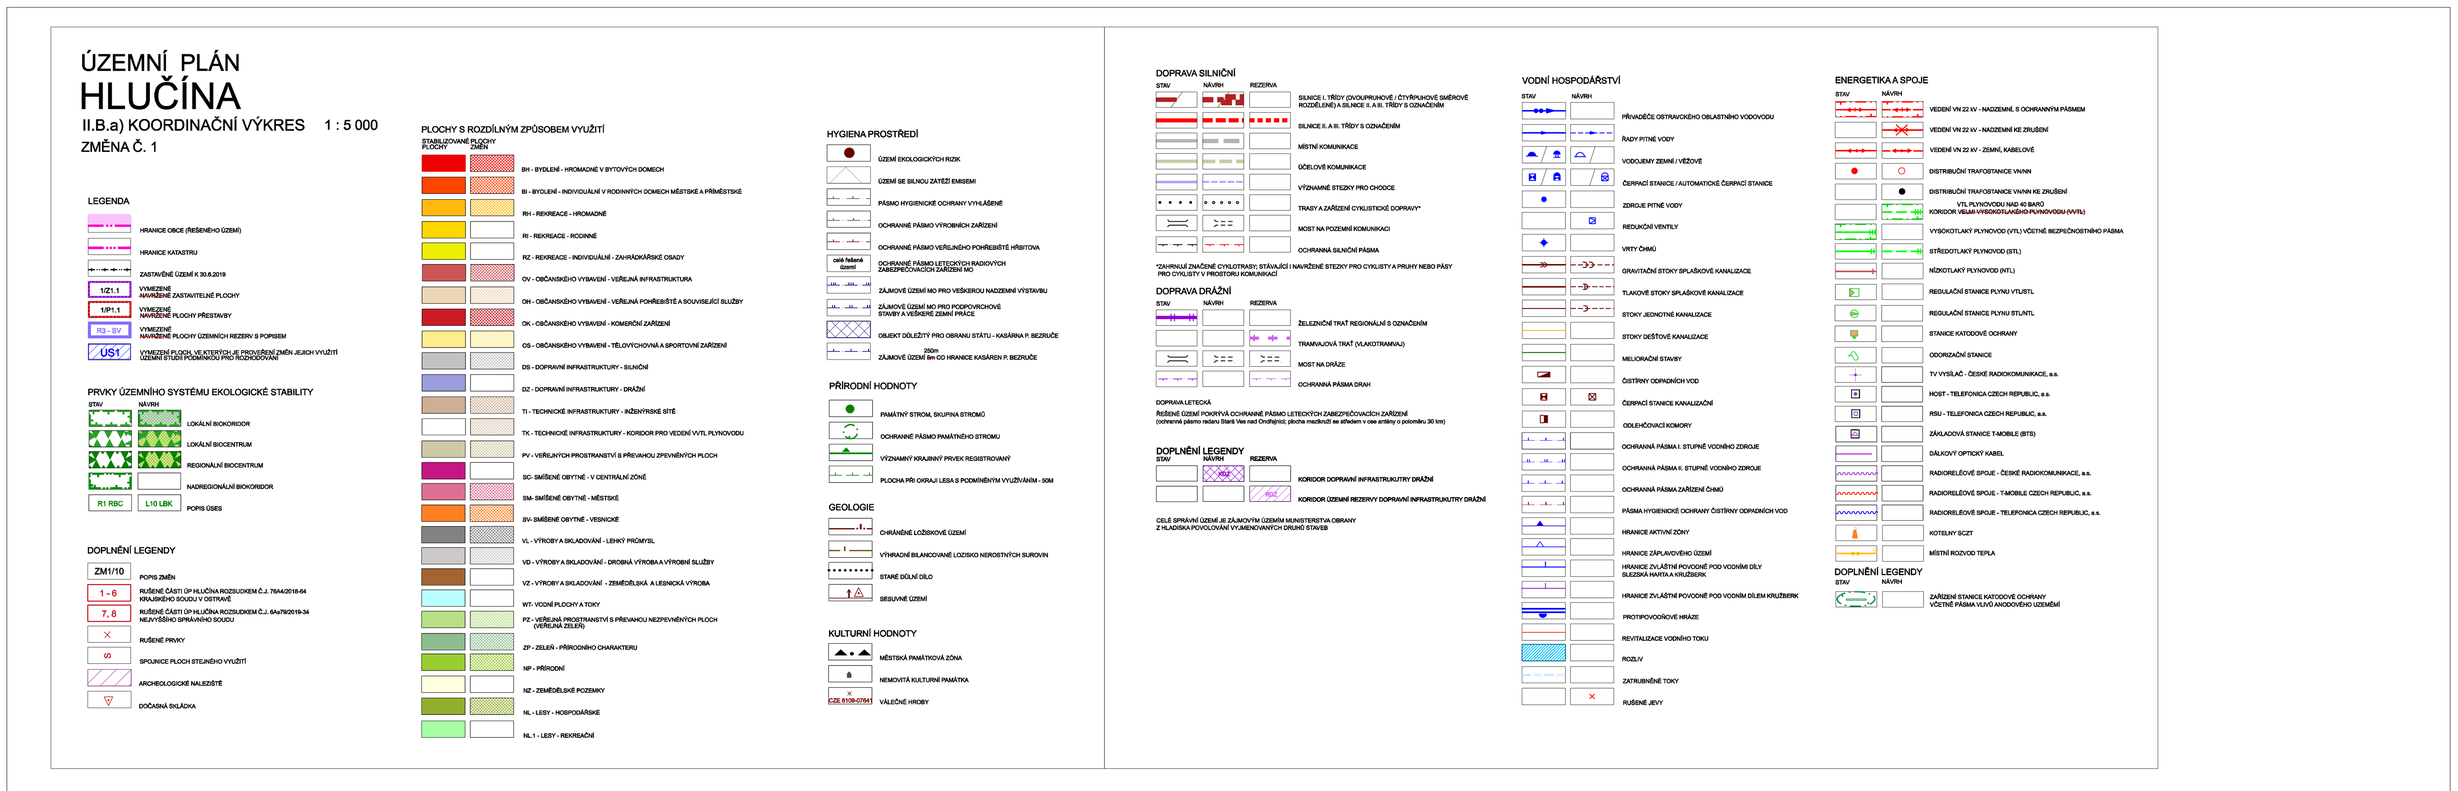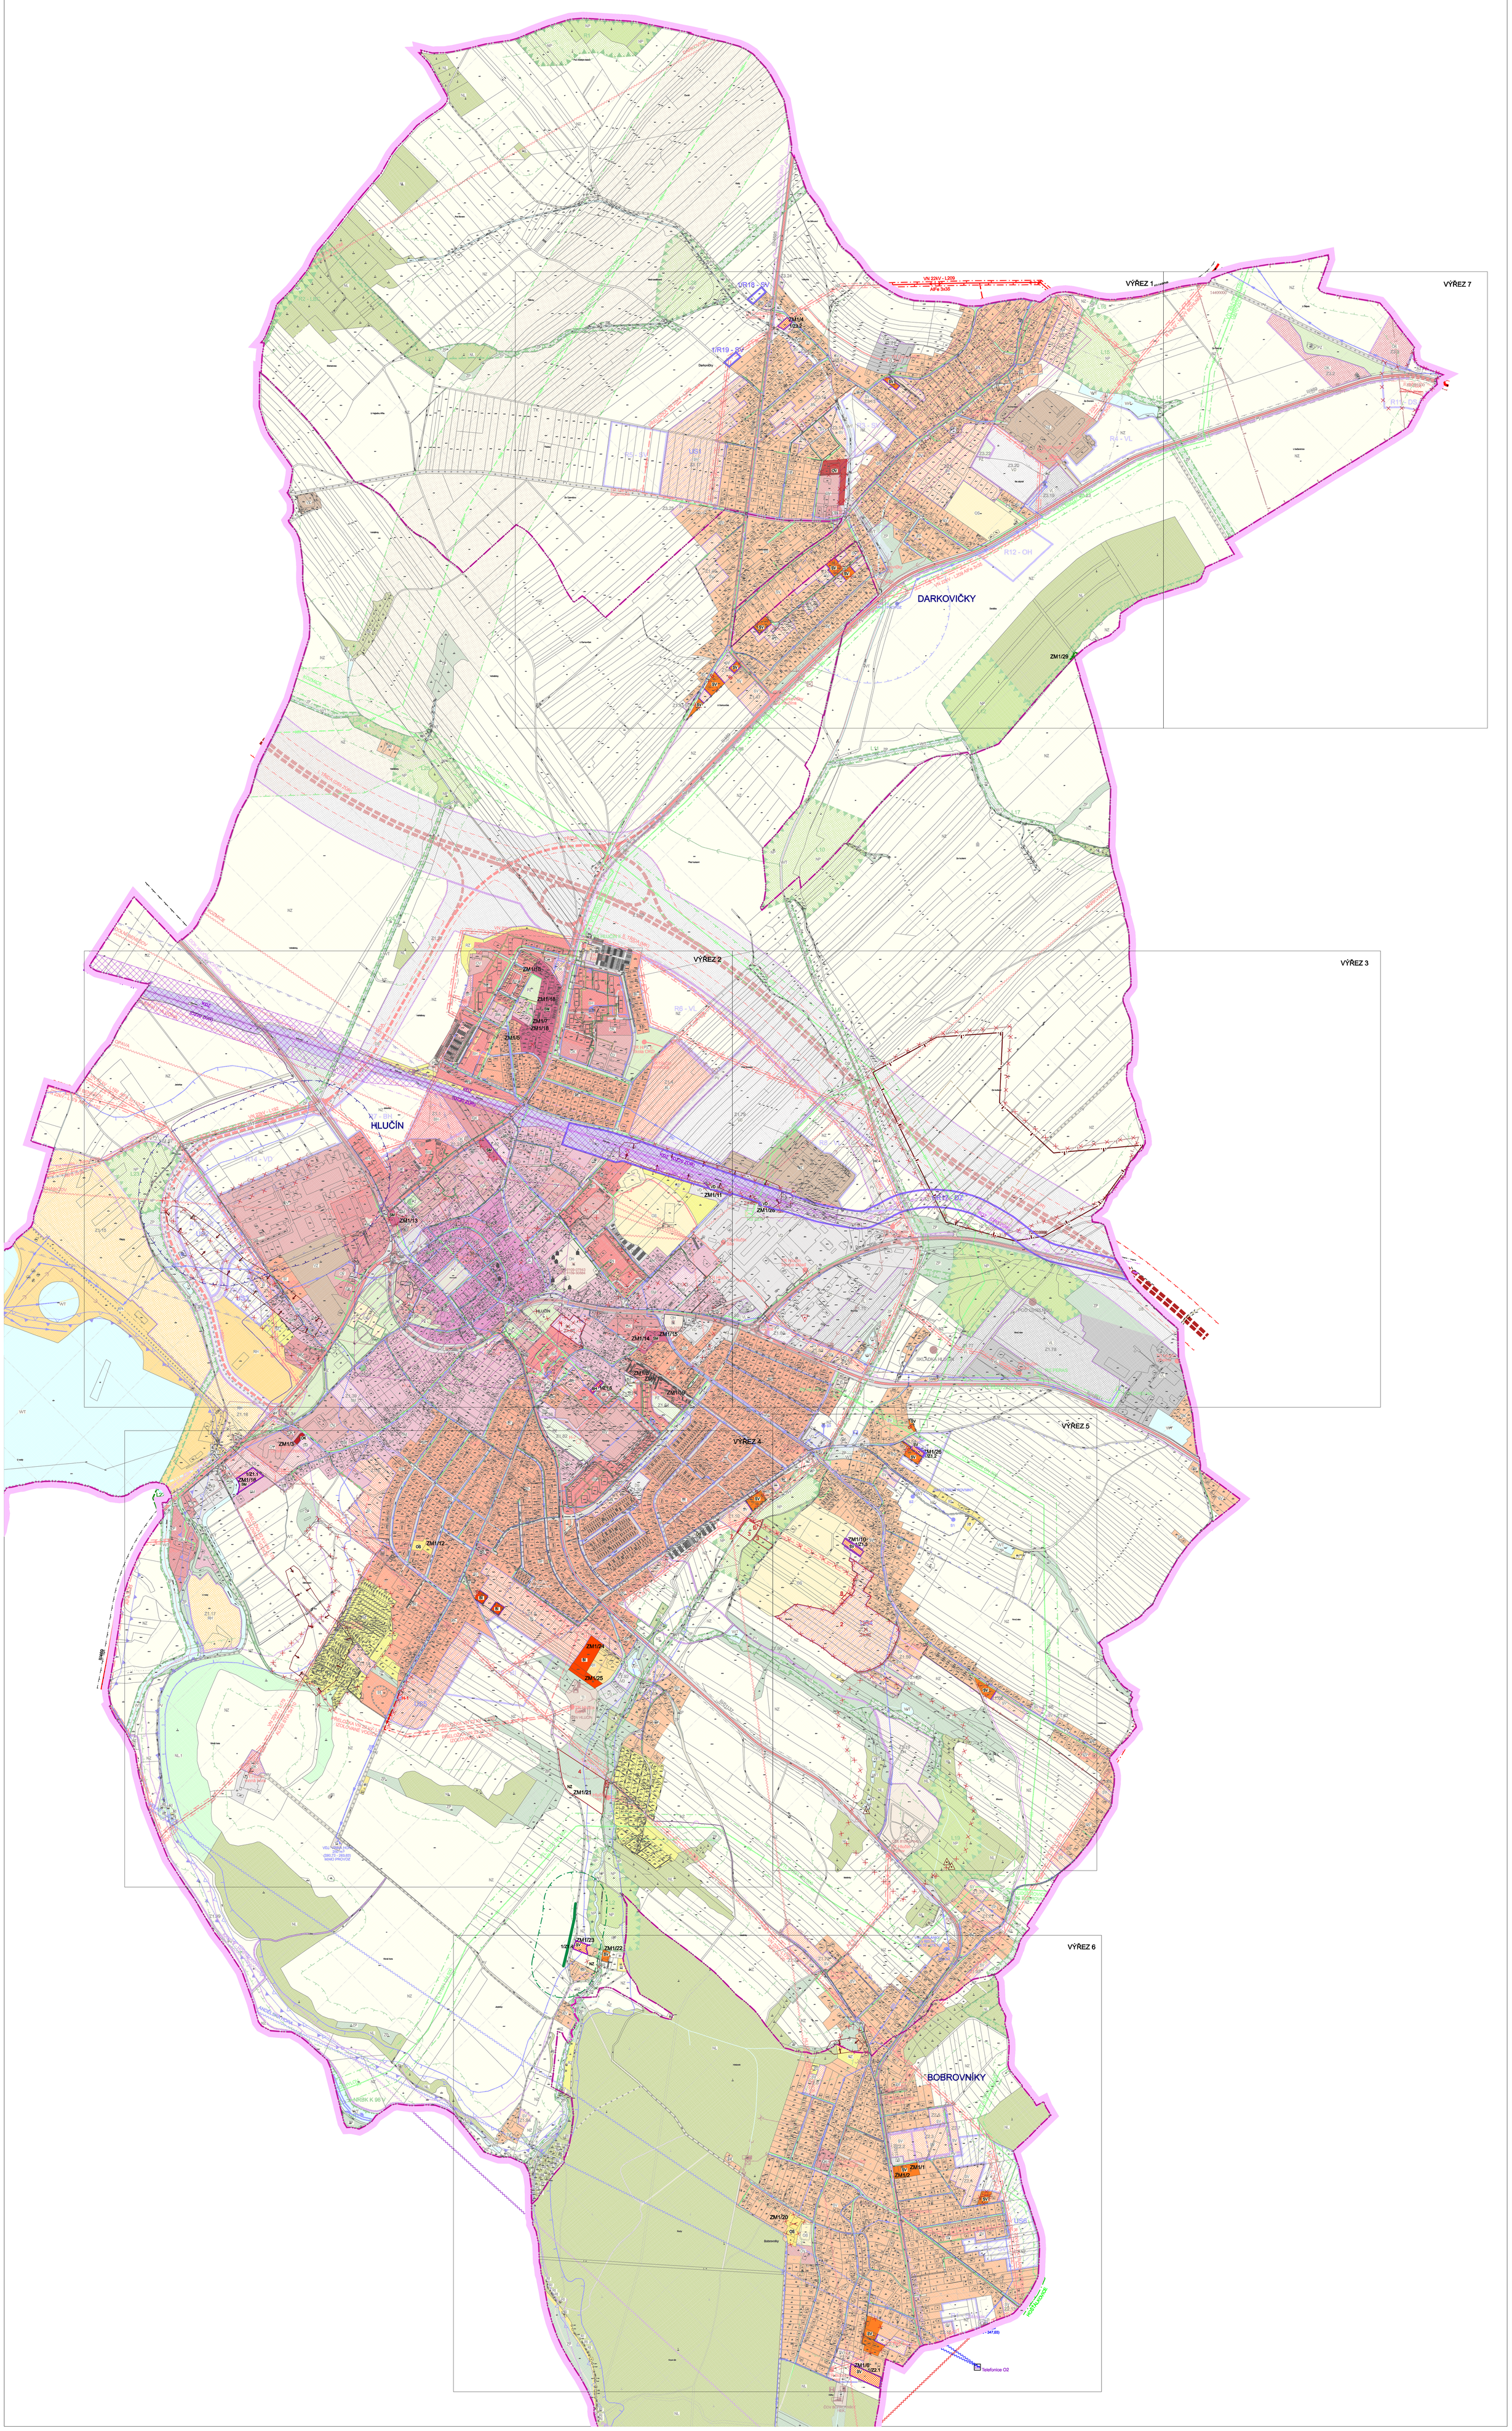ÚZEMNÍ PLÁN
HLUČÍNA
II.B.a) KOORDINAČNÍ VÝKRES 1 : 5 000
ZMĚNA Č. 1