ÚZEMNÍ PLÁN HOLASOVICE

ZMĚNA č. 1 - část A
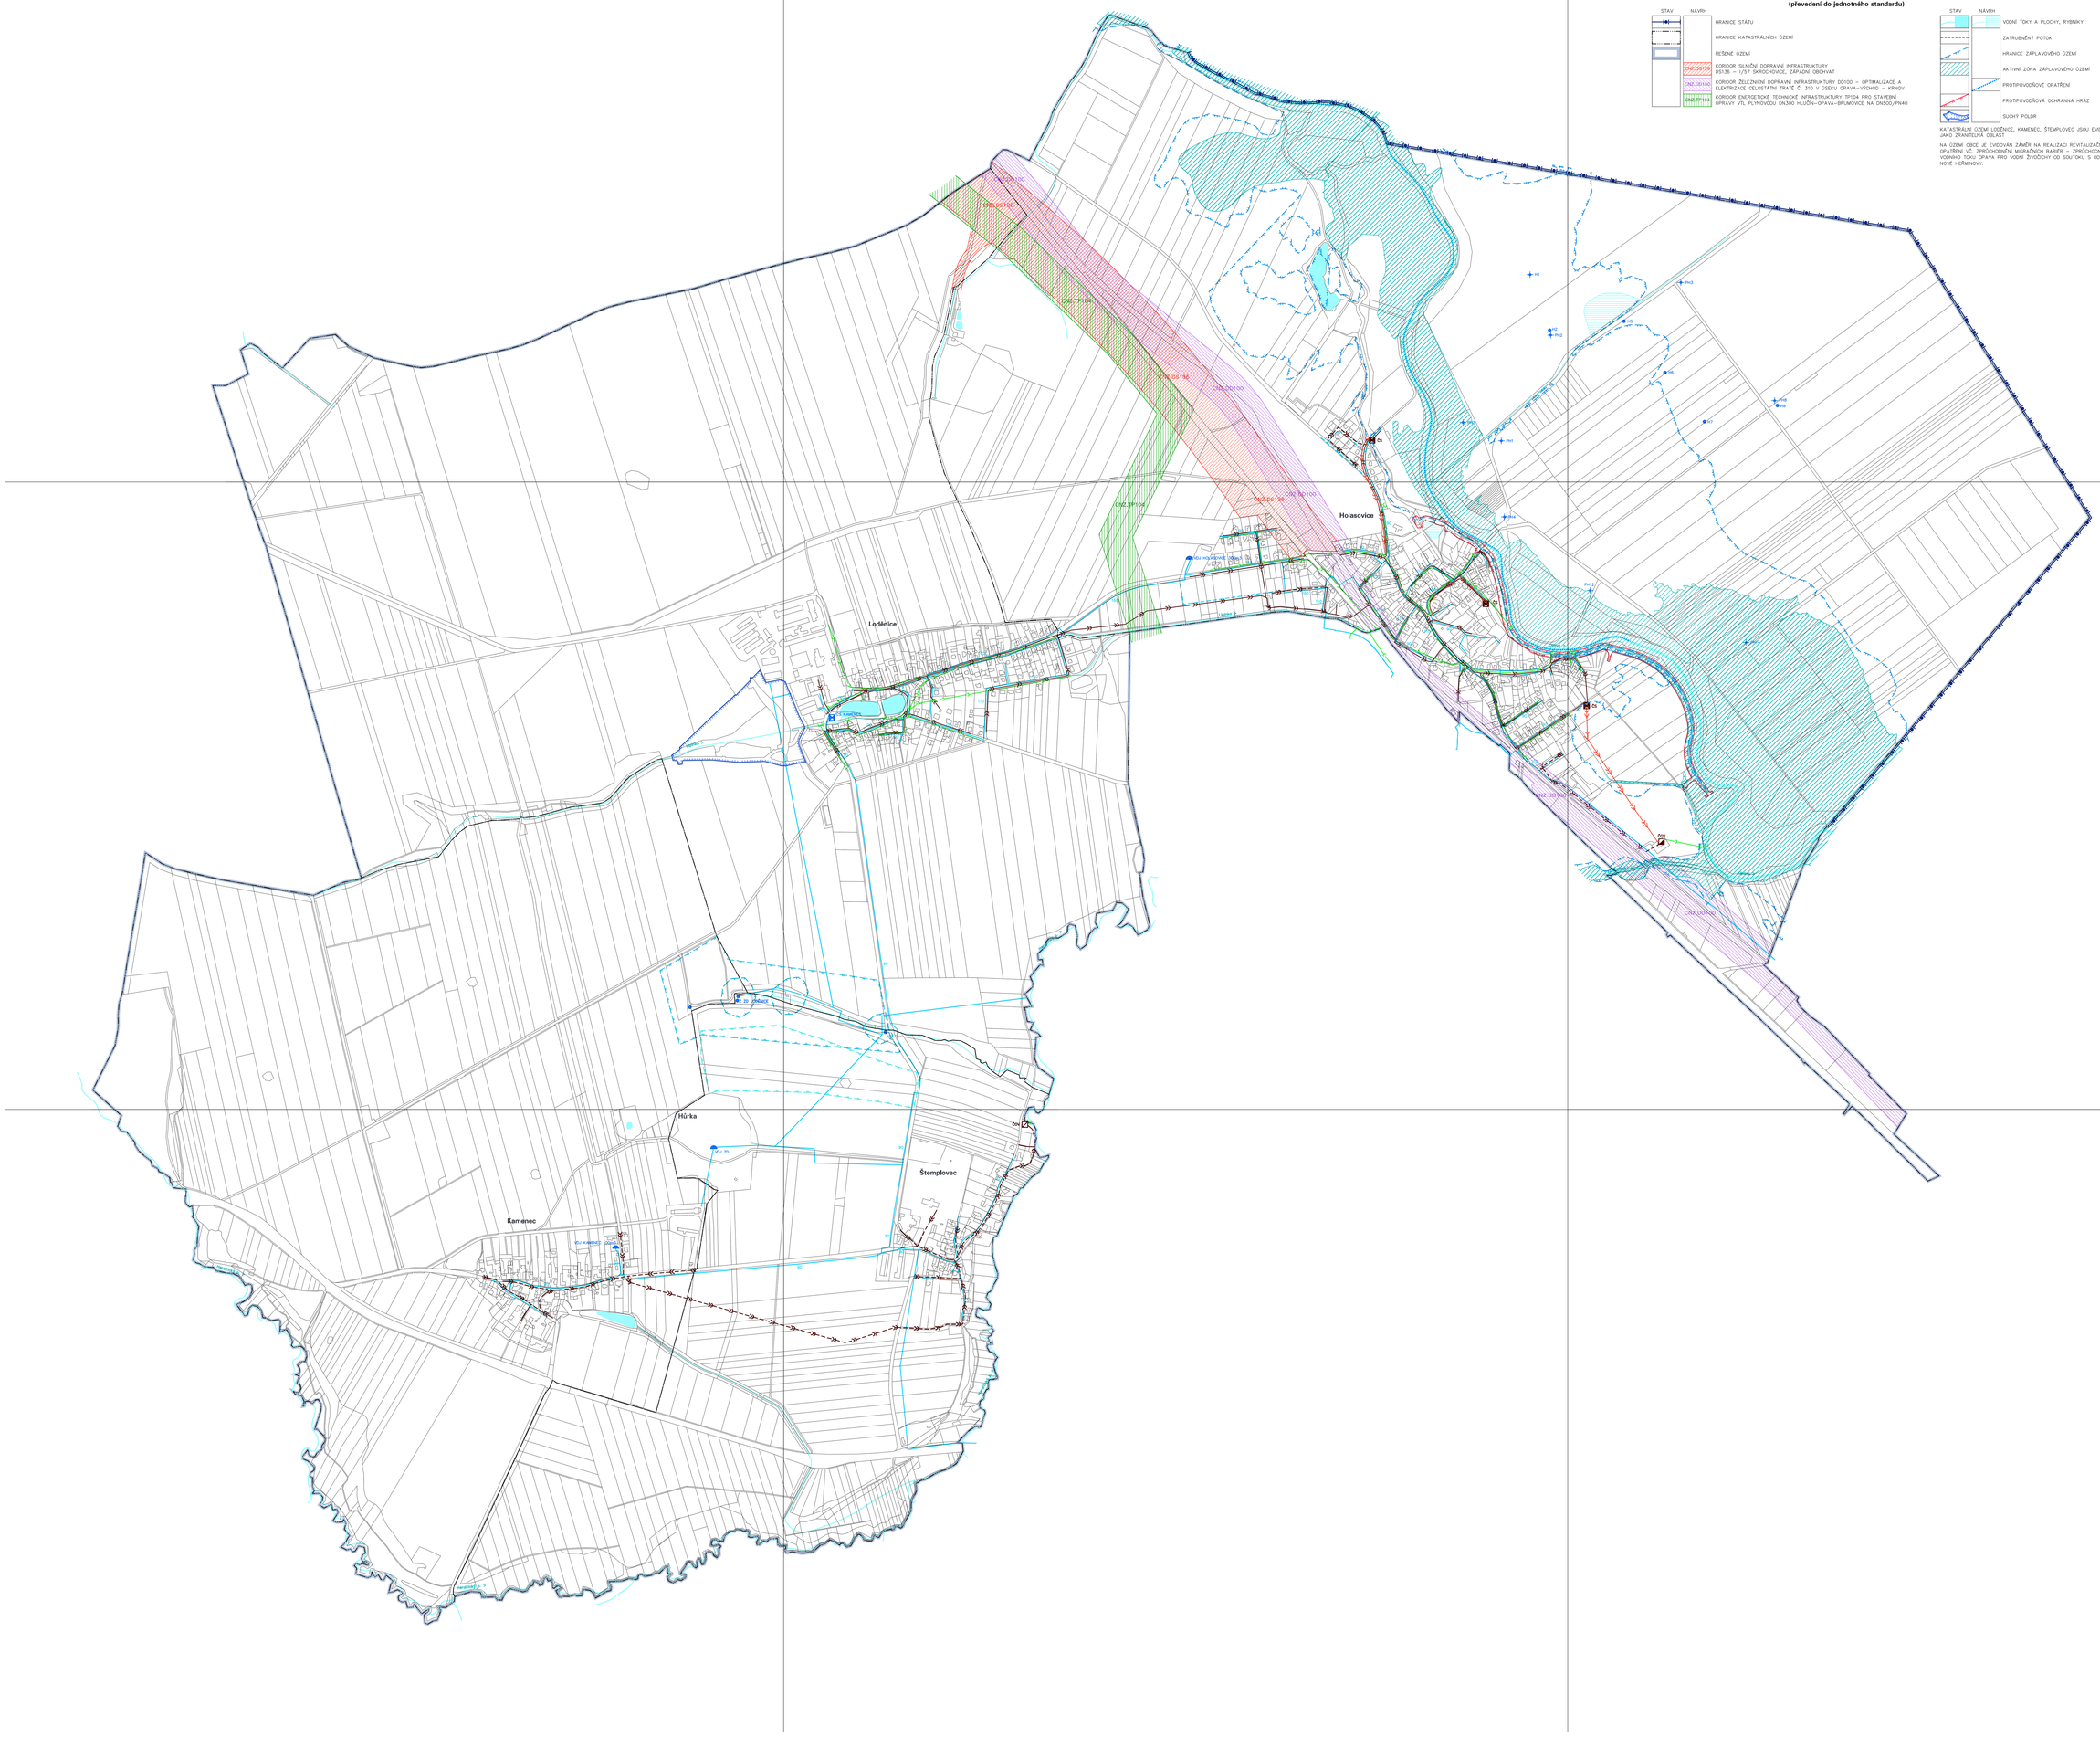
S2. SCHEMA KONCEPCE VODNÍHO HOSPODÁŘSTVÍ