


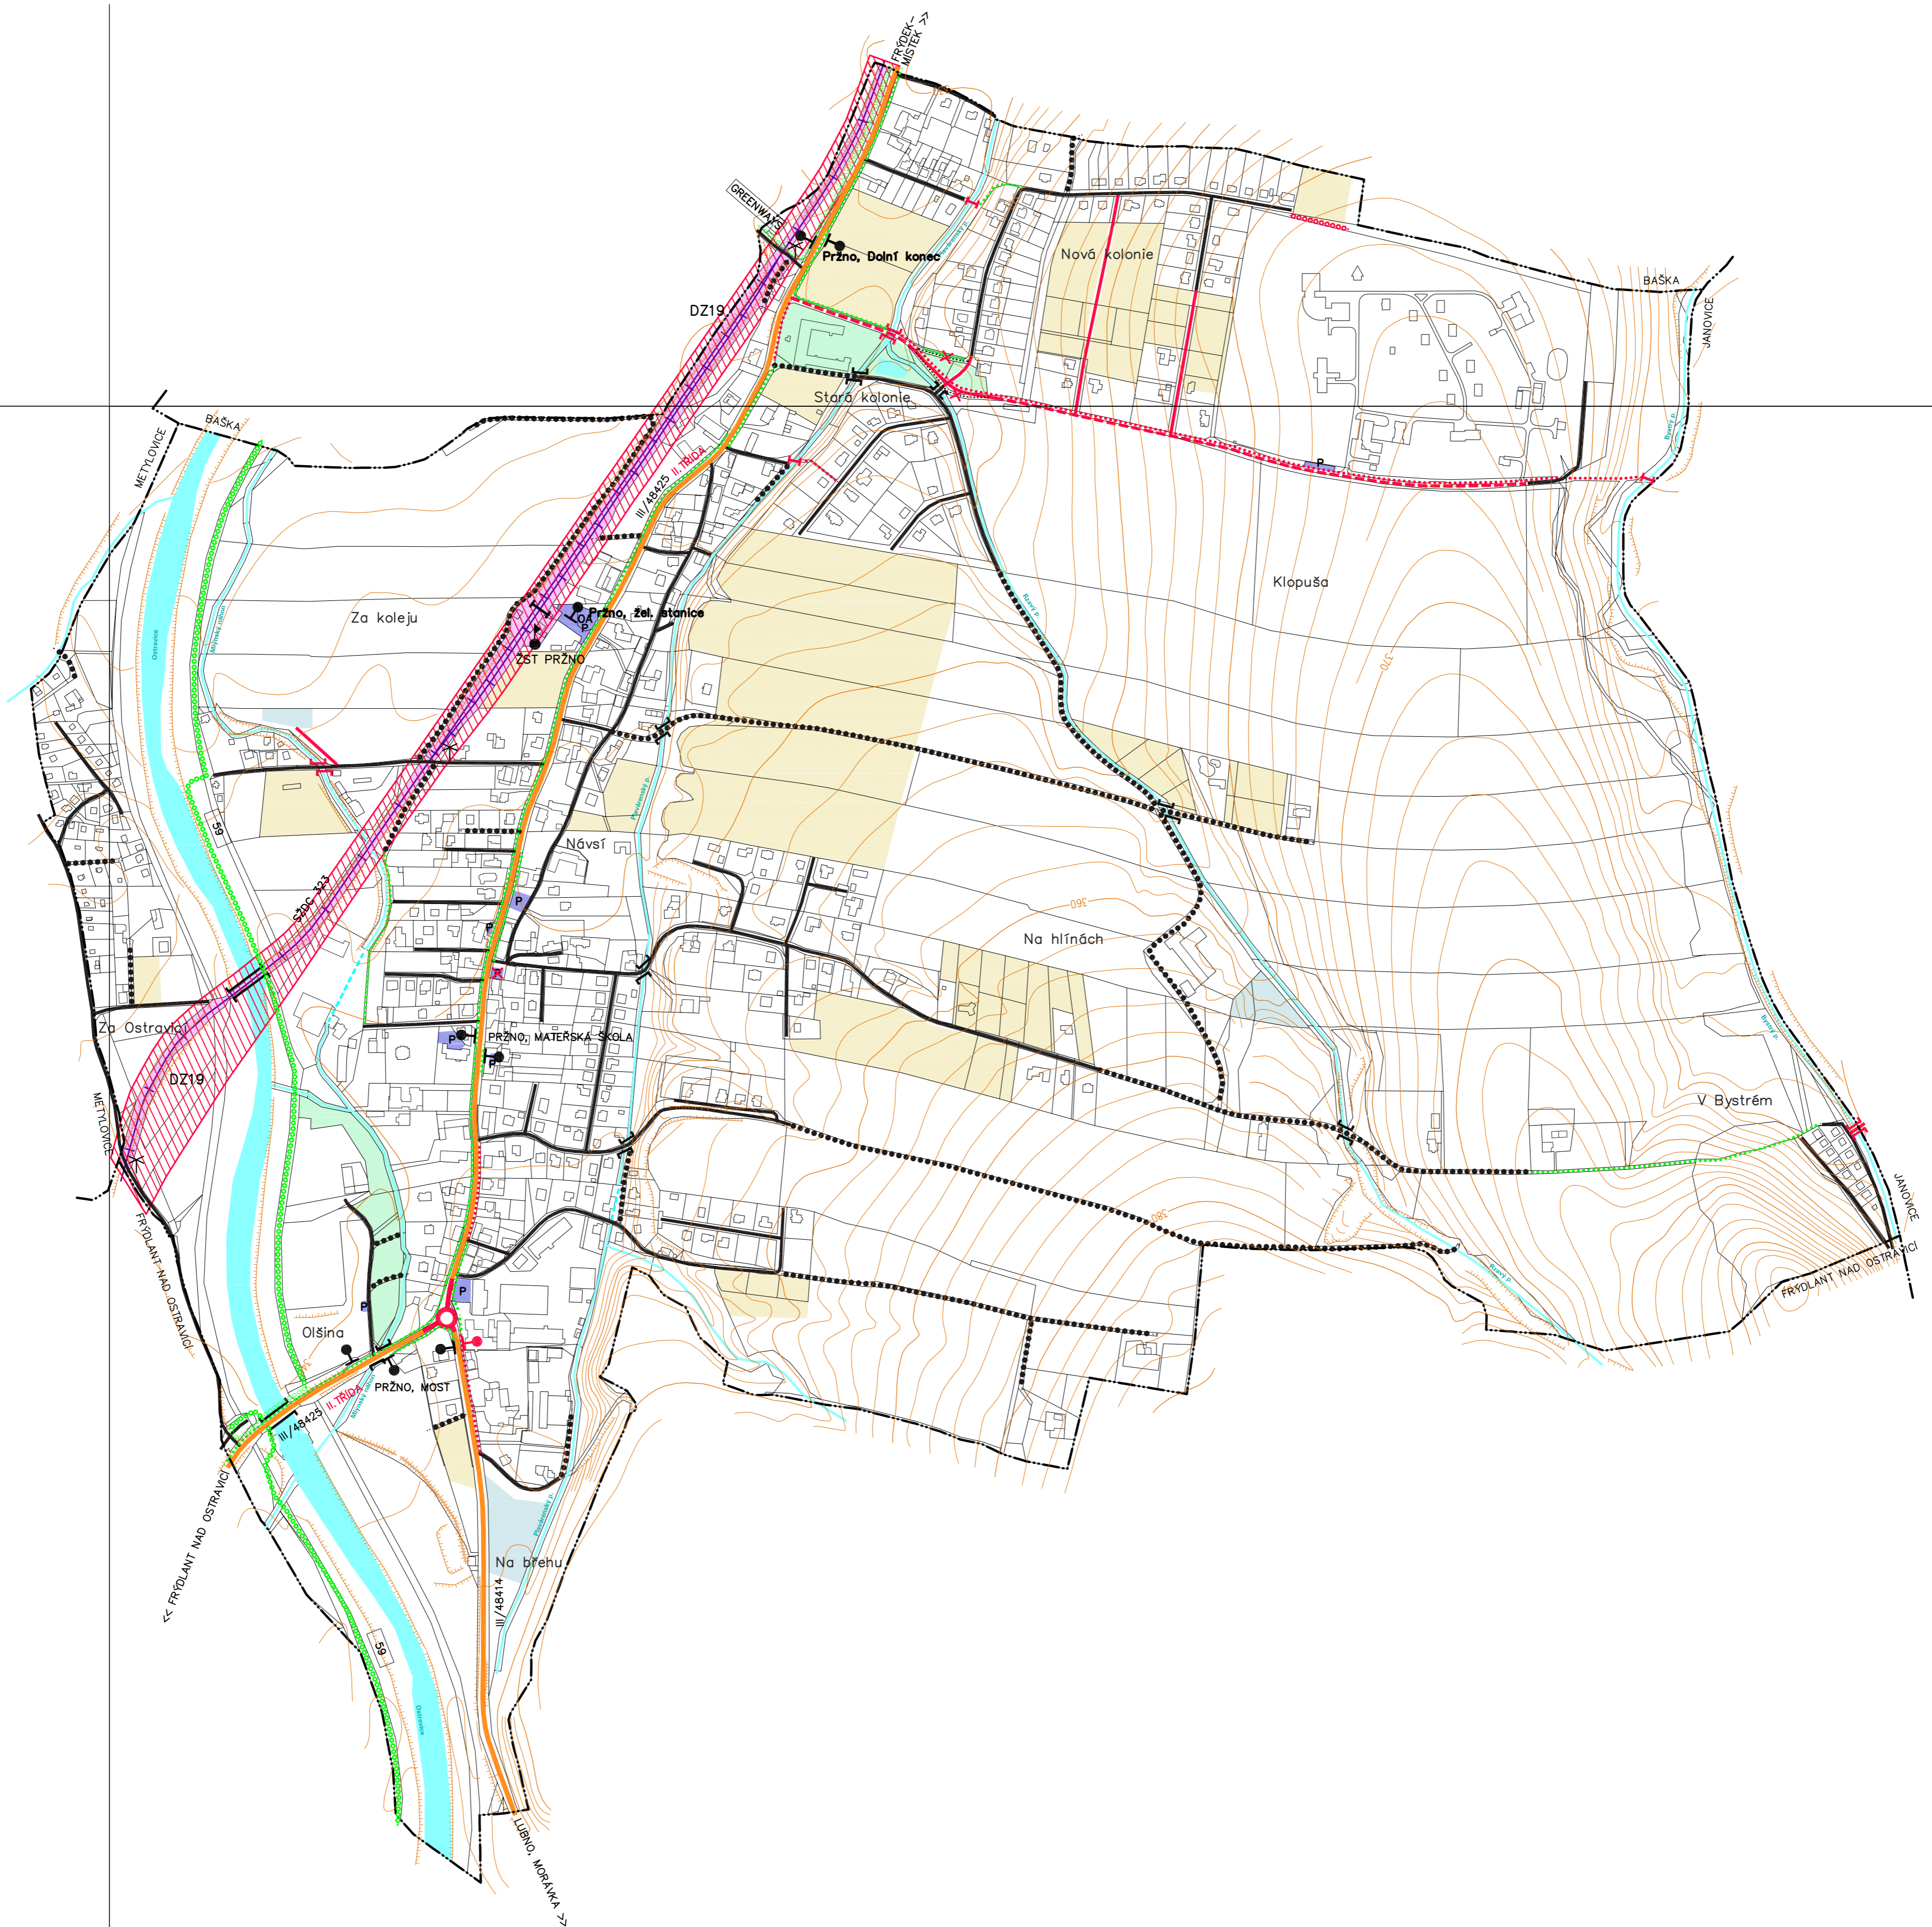

# ÚZEMNÍ PLÁN PRŽNO

VÝROK - ÚPLNÉ ZNĚNÍ PO ZMĚNĚ Č.2


I.2.c) HLAVNÍ VÝKRES - KONCEPCE DOPRAVNÍ INFRASTRUKTURY



STAV	NÁVRH
III/48425	SILNICE III. TŘÍDY
	MÍSTNÍ KOMUNIKACE
	MÍSTNÍ KOMUNIKACE K ROZŠÍŘENÍ
	VÝZNAMNÁ ÚČELOVÁ KOMUNIKACE
SŽDC 323	ŽELEZNICE, ŽELEZNIČNÍ TRATĚ
	KORIDOR DOPRAVNÍ INFRASTRUKTURY DZ19 PRO OPTIMALIZACI A ELEKTRIZACI CELOSTÁTNÍ TRATĚ Č. 323 V ÚSEKU FRÝDEK-MÍSTEK – FRENŠTÁT POD RADHOŠTĚM – (VALAŠSKÉ MEZÍŘÍČI)
	ŽELEZNIČNÍ STANICE, ZASTÁVKY
	AUTOBUSOVÁ ZASTÁVKY
J	MOST
I	LÁVKA
6007	CYKLOSTEZKA, STEZKA PRO PĚŠÍ A CYKLISTY
6007	CYKLISTICKÁ TRASA
	VÝZNAMNÝ CHODNÍK, SAMOSTATNÁ PĚŠÍ TRASA
	ÚROVŇOVÝ ŽELEZNIČNÍ PŘEJEZD NECHRANĚNÝ
P	PLOCHA VEŘEJNÉHO PARKOVIŠTĚ –P, PLOCHA AUTOBUSOVÉHO OBRÁTISTĚ –OA
	PŘEVEK KE ZRUŠENÍ
	HRANICE OBCE
	ZASTAVITELNÉ PLOCHY PRO BYDLENÍ A SMÍŠENÉ BYDLENÍ
	ZASTAVITELNÉ PLOCHY PRO ZEMĚLŠKOU VÝROBU, SMÍŠENOU VÝROBU A TECHNICKOU INFRASTRUKTURU
	ZASTAVITELNÉ PLOCHY PRO VEŘEJNÉ PROSTRANSTVÍ – ZELENĚ
	OSTATNÍ VODNÍ TOKY, RYBNÍKY
	ZATRUBNĚNÝ POTOK

KLAD MAPOVÝCH SEKCI  
MĚŘÍTKA 1:5000

7-2	6-2	5-2
Metýdovice	Pržno	Janovice
7-3	6-3	5-3
Frýdek nad Ostravou	Pržno	Janovice
7-4	6-4	5-4

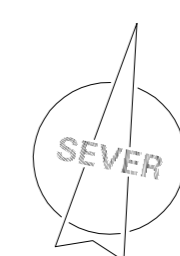

OSNOVA	ÚZEMNÍ PLÁN PRŽNO	Ing. Arch. Miroslav Hudák
OBEDNATEL	OBEC PRŽNO	Okružní 621/17, 739 32 Votšimov
POŘIZOVATEL	OBECNÍ ÚŘAD PRŽNO	mirek.hudak@seznam.cz
ZHOTOVITEL	Ing. Arch. MIROSLAV HUDÁK	tel.: +420 777 281 846
ZODPOVĚDNÝ PROJEKTANT	Ing. Arch. MIROSLAV HUDÁK	ZAKÁZKOVÉ ČÍSLO: 191001
ZPRACOVATEL	Ing. Arch. MIROSLAV HUDÁK	EXPEDICE: BŘEZEN 2021
		MĚŘÍTKO: 1:5000