


ÚZEMNÍ PLÁN PRŽNO

VÝROK - ÚPLNÉ ZNĚNÍ PO ZMĚNĚ Č. 3


I.2.c) HLAVNÍ VÝKRES - KONCEPCE DOPRAVNÍ INFRASTRUKTURY

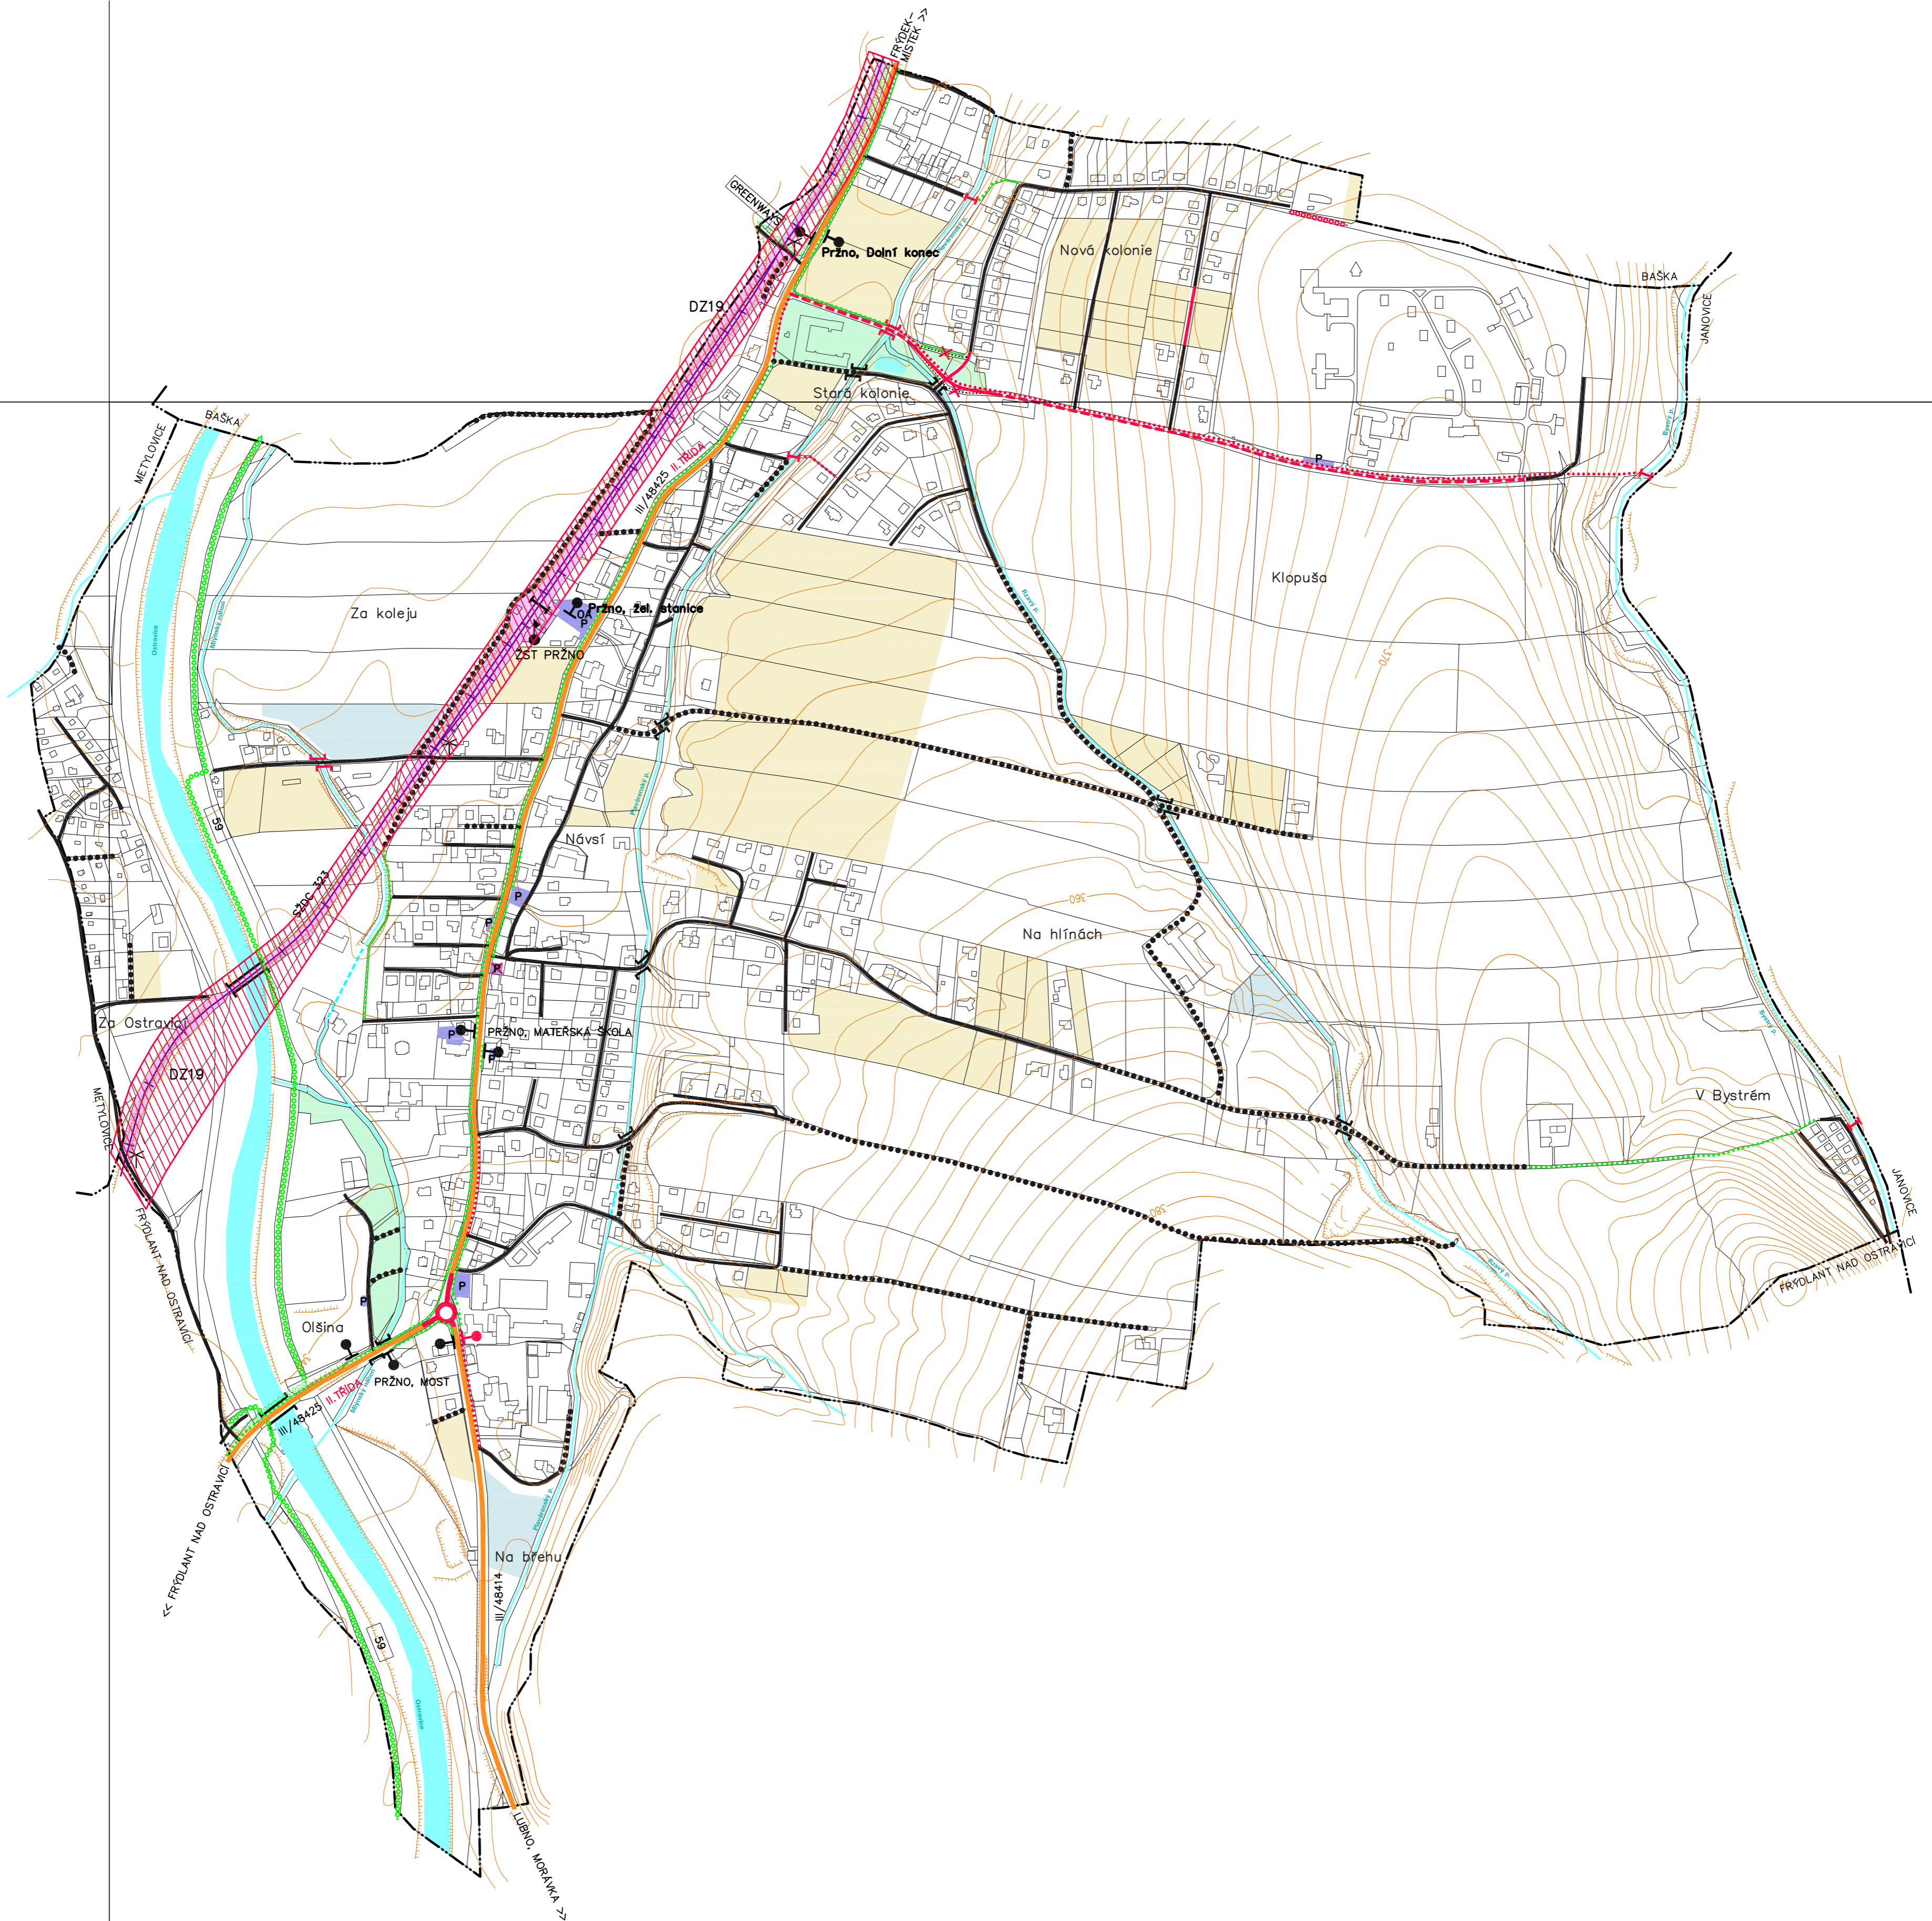

STAV	NÁVRH
III/48425	SILNICE III. TŘÍDY
	MÍSTNÍ KOMUNIKACE
	MÍSTNÍ KOMUNIKACE K ROZŠÍŘENÍ
	VÝZNAMNÁ ÚČELOVÁ KOMUNIKACE
SŽDC 323	ŽELEZNICE, ŽELEZNIČNÍ TRATĚ
	KORIDOR DOPRAVNÍ INFRASTRUKTURY DZ19 PRO OPTIMALIZACI A ELEKTRIZACI CELOSTÁTNÍ TRATĚ Č. 323 V ÚSEKU FRÝDEK-MÍSTEK – FRENŠTÁT POD RADHOŠTĚM – (VALAŠSKÉ MEZÍŘÍČÍ)
	ŽELEZNIČNÍ STANICE, ZASTÁVKY
	AUTOBUSOVÁ ZASTÁVKY
JL	MOST
I	LÁVKA
6007	CYKLOSTEZKA, STEZKA PRO PĚŠÍ A CYKLISTY
6007	CYKLISTICKÁ TRASA
	VÝZNAMNÝ CHODNÍK, SAMOSTATNÁ PĚŠÍ TRASA
	ÚROVNĚNÝ ŽELEZNIČNÍ PŘEJEZD NECHRANĚNÝ
P	PLOCHA VEŘEJNÉHO PARKOVIŠTĚ –P, PLOCHA AUTOBUSOVÉHO OBRÁTISTĚ –OA
	PŘEVEK KE ZRUŠENÍ
STAV	NÁVRH
	HRANICE OBCE
	ZASTAVITELNÉ PLOCHY PRO BYDLENÍ, SMÍŠENÉ BYDLENÍ A ZELENĚ URBANIZOVANOU
	ZASTAVITELNÉ PLOCHY PRO ZEMĚLŠKOU VÝROBU, SMÍŠENOU VÝROBU A TECHNICKOU INFRASTRUKTURU
	ZASTAVITELNÉ PLOCHY PRO VEŘEJNÉ PROSTRANSTVÍ – ZELENĚ
	OSTATNÍ VODNÍ TOKY, RYBNÍKY
	ZATRUBNĚNÝ POTOK

KLAD MAPOVÝCH SEKČÍ MĚŘÍTKA 1:5000

7-2	6-2	5-2
7-3	6-3	5-3
7-4	6-4	5-4

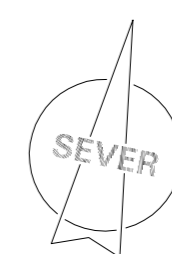

OSAZENÍ	ÚZEMNÍ PLÁN PRŽNO	Ing. Arch. Miroslav Hudák
OSAZENÍ	OPISNÉ ZNĚNÍ PO ZMĚNĚ Č. 3	Okružní 621/17, 759 32 Votšimov
OBEDNATEL	OBEC PRŽNO	mirek.hudak@seznam.cz
POŘIZOVATEL	OBECNÍ ÚRAD PRŽNO	tel.: +420 777 281 846
ZHOTOVITEL	Ing. Arch. MIROSLAV HUDÁK	
ZODPOVĚDNÝ PROJEKTANT	Ing. Arch. MIROSLAV HUDÁK	ZAKÁZKOVÉ ČÍSLO: 220707
ZPRACOVATEL	Ing. Arch. MIROSLAV HUDÁK	EXPEDICE: PROSINEC 2023
		MĚŘÍTKO: 1:5000