


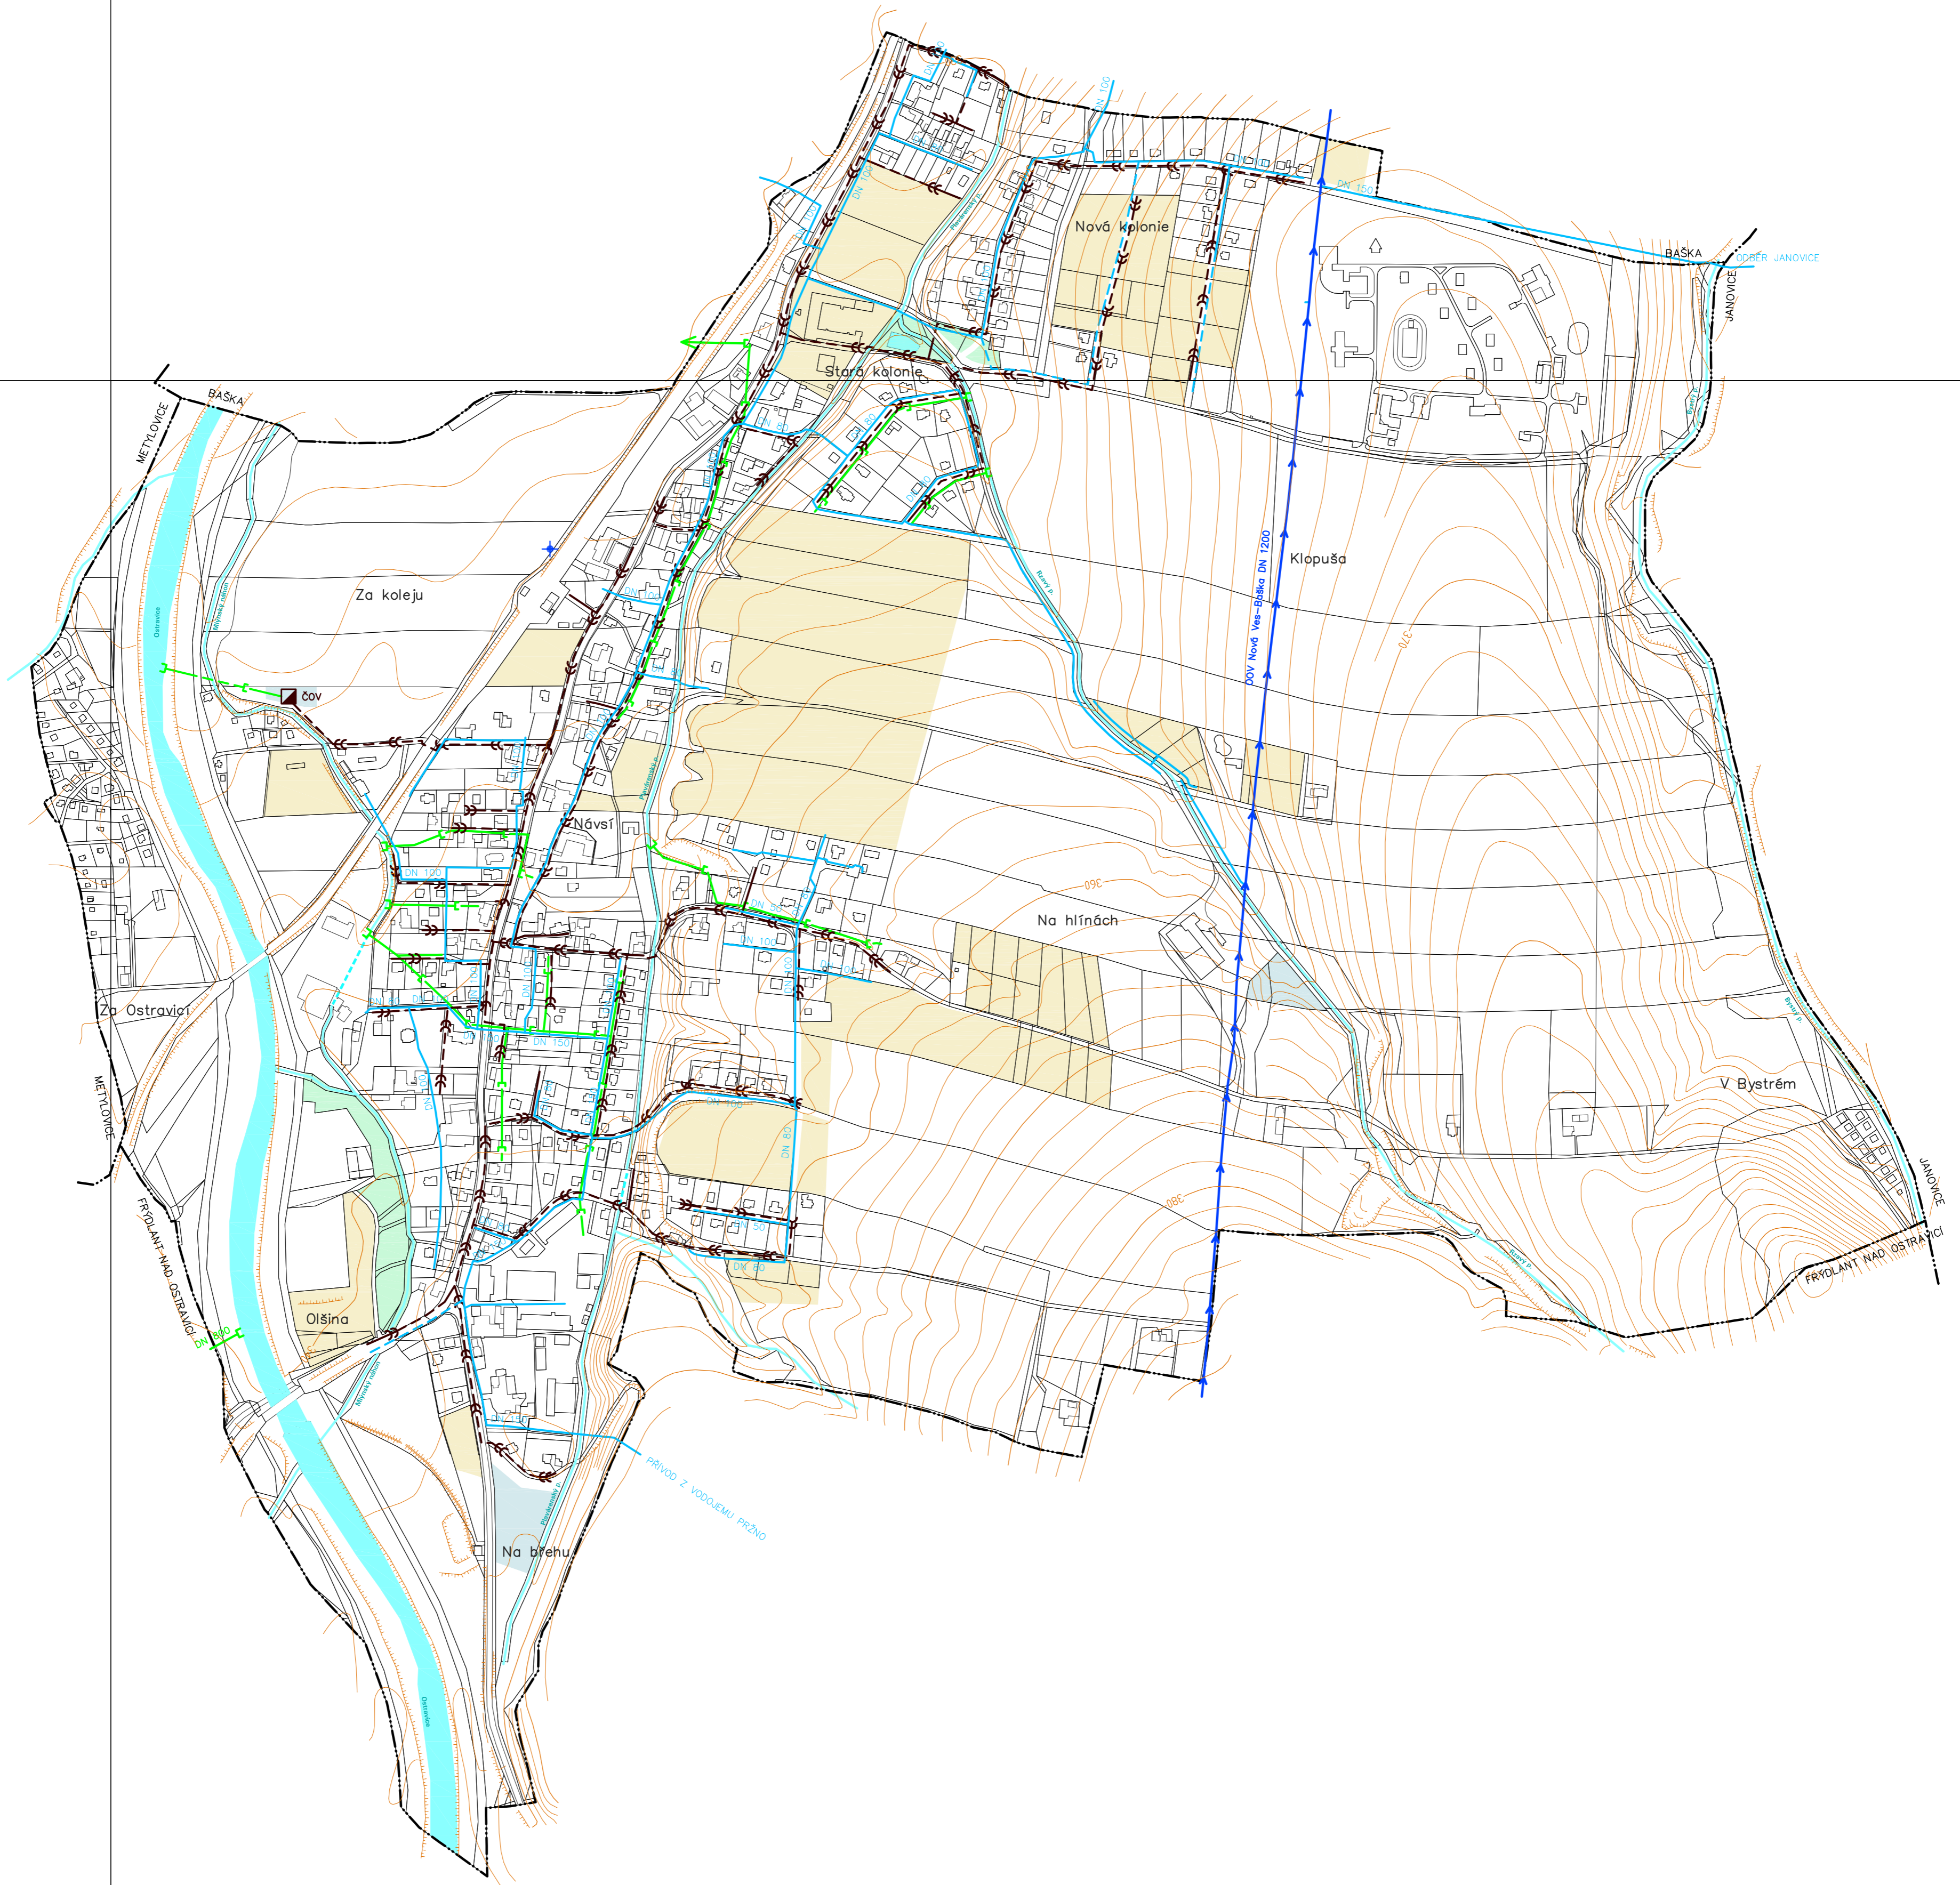

# ÚZEMNÍ PLÁN PRŽNO


- VÝROK

I.2.d) HLAVNÍ VÝKRES - KONCEPCE VODNÍHO HOSPODÁŘSTVÍ



KLAD MAPOVÝCH SEKCI  
MĚŘÍTKA 1:5000

7-2	6-2	5-2
7-3	6-3	5-3
7-4	6-4	5-4

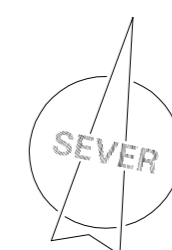

STAV	NÁVRH	
		HLAVNÍ ZASOBOVACÍ ŘAD PITNÉ VODY
		ŘAD PITNÉ VODY
		SPLAŠKOVÁ KANALIZACE
		DEŠŤOVÁ KANALIZACE
		VÝSTUPNÍ OBJEKT KANALIZACE
		ČIŠTÍRNA ODPADNÍCH VOD
		VRT POZOROVACÍ SÍTĚ ČHMÚ

STAV	NÁVRH	
		HRANICE OBCE
		ZASTAVITELNÉ PLOCHY PRO BYDLENÍ, SMÍŠENÉ BYDLENÍ A OBČANSKÉ VYBAVENÍ
		ZASTAVITELNÉ PLOCHY PRO ZEMĚLÉSKOU VÝROBU, SMÍŠENOU VÝROBU A TECHNICKOU INFRASTRUKTURU
		ZASTAVITELNÉ PLOCHY PRO VEŘEJNÉ PROSTRANSTVÍ - ZELEN
		OSTATNÍ VODNÍ TOKY, RYBNÍKY
		ZATRUBNĚNÝ POTOK

OSNAŽENÍ DOKUMENTACE	ÚZEMNÍ PLÁN PRŽNO	Ing. Arch. Miroslav Hudák Okružní 621/17, 739 32 Vrástov hudak@orpton.cz tel.: +420 777 281 846
OBJEDNATEL:	OBEC PRŽNO	
PORÍZOVATEL:	OBECNÍ ÚŘAD PRŽNO	
ZHOTOVITEL:	Ing. Arch. Miroslav Hudák	
ZODPOVĚDNÝ PROJEKTANT:	Ing. Arch. Miroslav Hudák	
VYUŽITÍ ÚZEMÍ, KOORDINACE DEMOGRAFIE, ŽIVOTNÍ PROSTŘEDÍ DOPRAVA	Ing. Arch. Miroslav Hudák Ing. Jiří Datinský	ZAKÁZKOVÉ ČÍSLO: 120501
VODNÍ HOSPODÁŘSTVÍ, ENERGETIKA, SPOLIE OCHRANA PŘÍRODY, ÚSES POŮJ FOND	Ing. Jaroslav Gavlas Ing. Miroslava Zemánková Ing. Tereza Nováková MgA. Karel Zeman	EXPIKACE: ČERVENEC 2013
		MĚŘÍTKO: 1:5000