
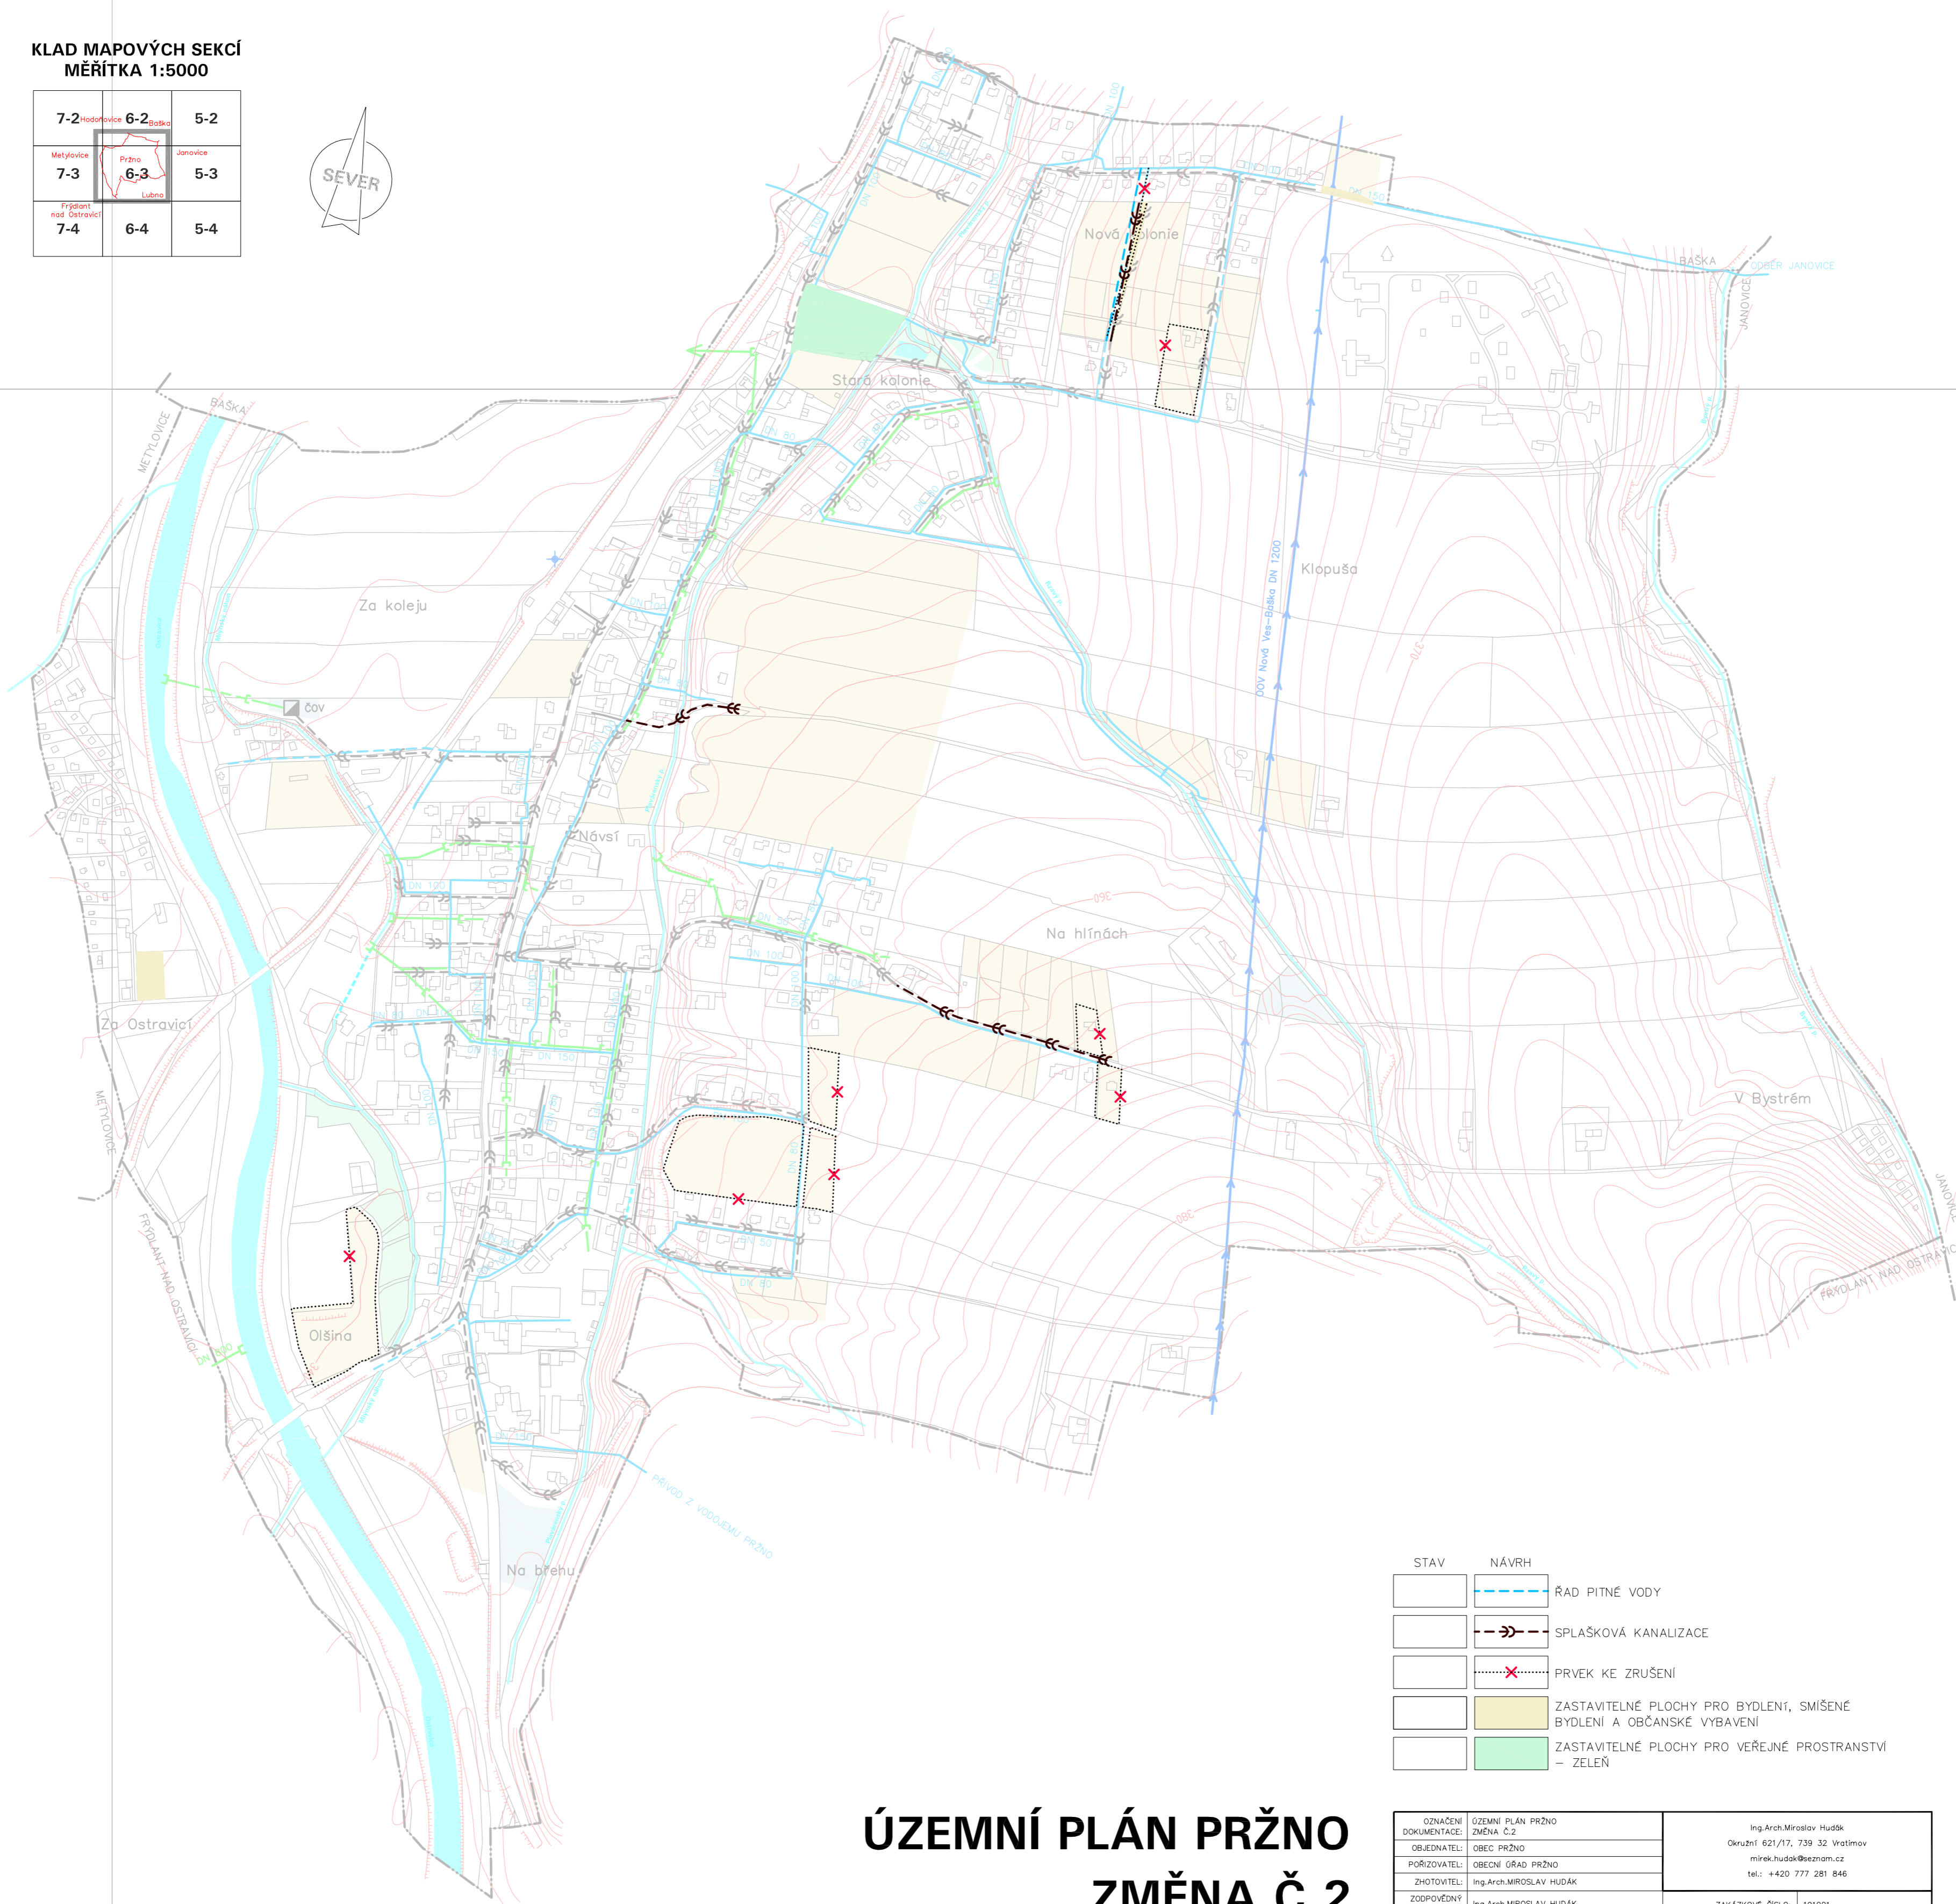


**KLAD MAPOVÝCH SEKČÍ
MĚŘITKA 1:5000**

7-2	6-2	5-2
7-3	6-3	5-3
7-4	6-4	5-4

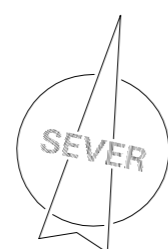

STAV	NÁVRH
	ŘAD PITNÉ VODY
	SPLAŠKOVÁ KANALIZACE
	PRVEK KE ZRUŠENÍ
	ZASTAVITELNÉ PLOCHY PRO BYDLENÍ, SMÍŠENÉ BYDLENÍ A OBČANSKÉ VYBAVENÍ
	ZASTAVITELNÉ PLOCHY PRO VEŘEJNÉ PROSTRANSTVÍ - ZELENĚ

**ÚZEMNÍ PLÁN PRŽNO
ZMĚNA Č.2**

I.2.d) HLAVNÍ VÝKRES - KONCEPCE VODNÍHO HOSPODÁŘSTVÍ

ODNÁČENÍ DOKUMENTACE:	ÚZEMNÍ PLÁN PRŽNO ZMĚNA Č.2	Ing.Arch.Miroslav Hudák Okružní 621/17, 739 32 Vratimov mirkohudak@seznam.cz tel.: +420 777 281 846
OBLADNATEL:	OBEC PRŽNO	
PORÍZOVATEL:	OBECNÍ ÚŘAD PRŽNO	
ZHOTOVITEL:	Ing.Arch.MIROSLAV HUDÁK	
ZODPOVĚDNÝ PROJEKTANT:	Ing.Arch.MIROSLAV HUDÁK	ZAKÁZKOVÉ ČÍSLO: 191001
ZPRACOVATEL:	Ing.Arch.MIROSLAV HUDÁK	EXPEDICE: BŘEZEN 2021
		MĚŘITKO: 1:5000