




# ÚZEMNÍ PLÁN PRŽNO

- ODŮVODNĚNÍ

## II.2.c) VÝKRES PŘEDPOKLÁDANÝCH ZÁBORŮ PŮDNÍHO FONDU

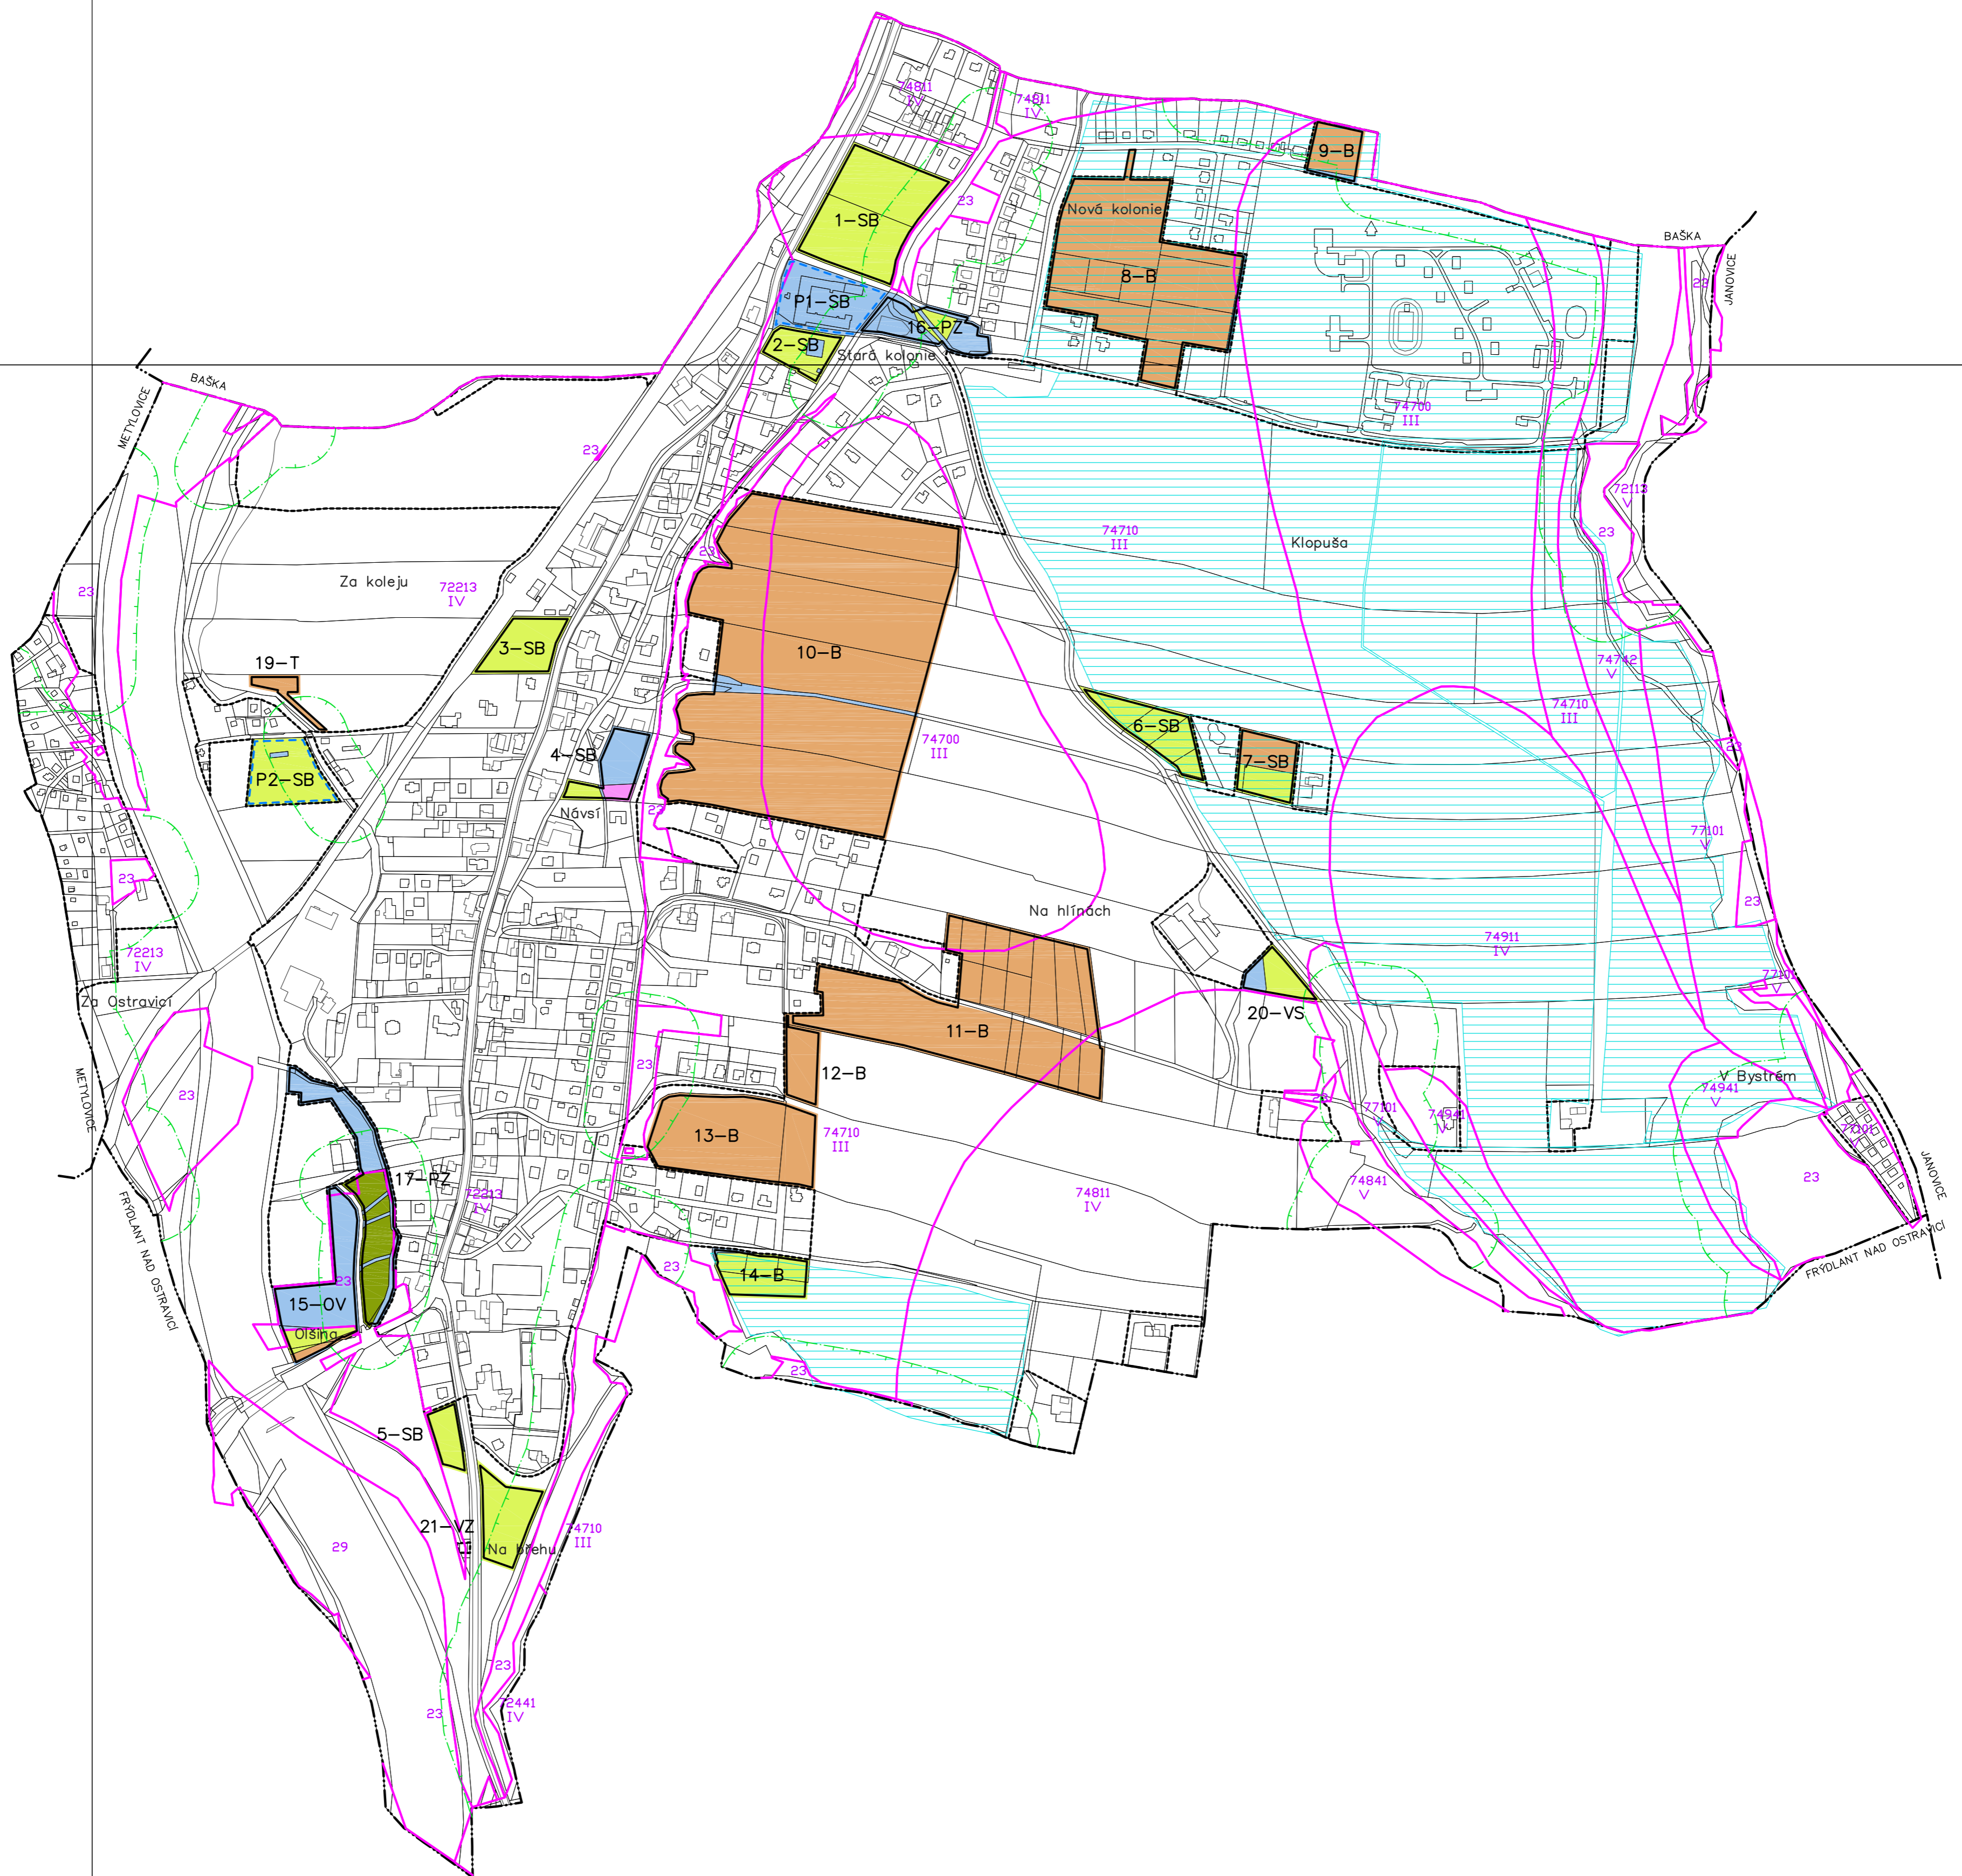

- HRANICE OBCE
- HRANICE ZASTAVĚNÉHO ÚZEMÍ
- HRANICE BONITNÍCH PŮDNĚ EKOLOGICKÝCH JEDNOTEK
- 74911 KÓD BPEJ
- 23 KÓD LESNÍCH POZEMKŮ
- V TŘÍDA OCHRANY BPEJ
- ODVODNĚNÉ POZEMKY
- OCHRANNÉ PÁSMO POZEMKŮ URČENÝCH K PLNĚNÍ FUNKCE LESA
- ORNÁ PŮDA
- ZAHRADY
- TRVALÉ TRAVNÍ POROSTY
- NEZEMĚDĚLSKÉ POZEMKY
- POZEMKY URČENÉ K PLNĚNÍ FUNKCE LESA

- OHRAŇENÍ PLOCH K ZÁBORU – NÁVRH
- OHRAŇENÍ PLOCH K ZÁBORU – PŘESTAVBA
- 1 ČÍSLO PLOCHY K ZÁBORU – NÁVRH
- P1 ČÍSLO PLOCHY K ZÁBORU – PŘESTAVBA
- B PLOCHY BYDLENÍ
- SB PLOCHY SMÍŠENÉ OBYTNÉ
- OV PLOCHY OBČANSKÉHO VYBAVENÍ
- PZ PLOCHY VEŘEJNÝCH PROSTRANSTVÍ – ZELENĚ
- VS PLOCHY SMÍŠENÉ VÝROBNÍ
- VZ PLOCHY VÝROBY ZEMĚDĚLSKÉ
- T PLOCHY TECHNICKÉ INFRASTRUKTURY

POZNÁMKA: DRUHY POZEMKŮ JSOU PŘEVZATY Z ÚDAJŮ V KATASTRU NEMOVITOSTÍ

### KLAD MAPOVÝCH SEKCI MĚŘITKA 1:5000

7-2	6-2	5-2
7-3	6-3	5-3
7-4	6-4	5-4



OSNAZENÍ DOKUMENTACE:	ÚZEMNÍ PLÁN PRŽNO	Ing. Arch. Miroslav Hudák
OBEDNATEL:	OBEC PRŽNO	Okružní 621/17, 739 32 Vrástov
PORIZOVATEL:	OBECNÍ ÚŘAD PRŽNO	hudak@orchnio.cz
ZHŮTOVATEL:	Ing. Arch. MIROSLAV HUDÁK	tel.: +420 777 281 846
ZODPOVĚDNÝ PROJEKTANT:	Ing. Arch. MIROSLAV HUDÁK	
VYUŽITÍ ÚZEMÍ, KOORDINACE DEMOGRAFIE, ŽIVOTNÍ PROSTŘEDÍ, DOPRAVA:	Ing. Arch. MIROSLAV HUDÁK	ZAKÁZKOVÉ ČÍSLO: 120501
VODNÍ HOSPODÁŘSTVÍ, ENERGETIKA, SPOLPRÁCE:	Ing. JAROSLAV GAVLAS	EXPIRICE: ŽERVENEC 2013
OCHRANA PŘÍRODY, ÚSES:	Ing. Mgr. MAGDALENA ZEMANOVÁ	MĚŘITKO: 1:5000
PŮDNÍ FOND:	Ing. TEREZA NOVÁKOVÁ	
SPOLUPRÁCE:	Mgr. KAREL ZEMAN	