


**KLAD MAPOVÝCH SEKČÍ  
MĚŘITKA 1:5000**

7-2	6-2	5-2
7-3	6-3	5-3
7-4	6-4	5-4

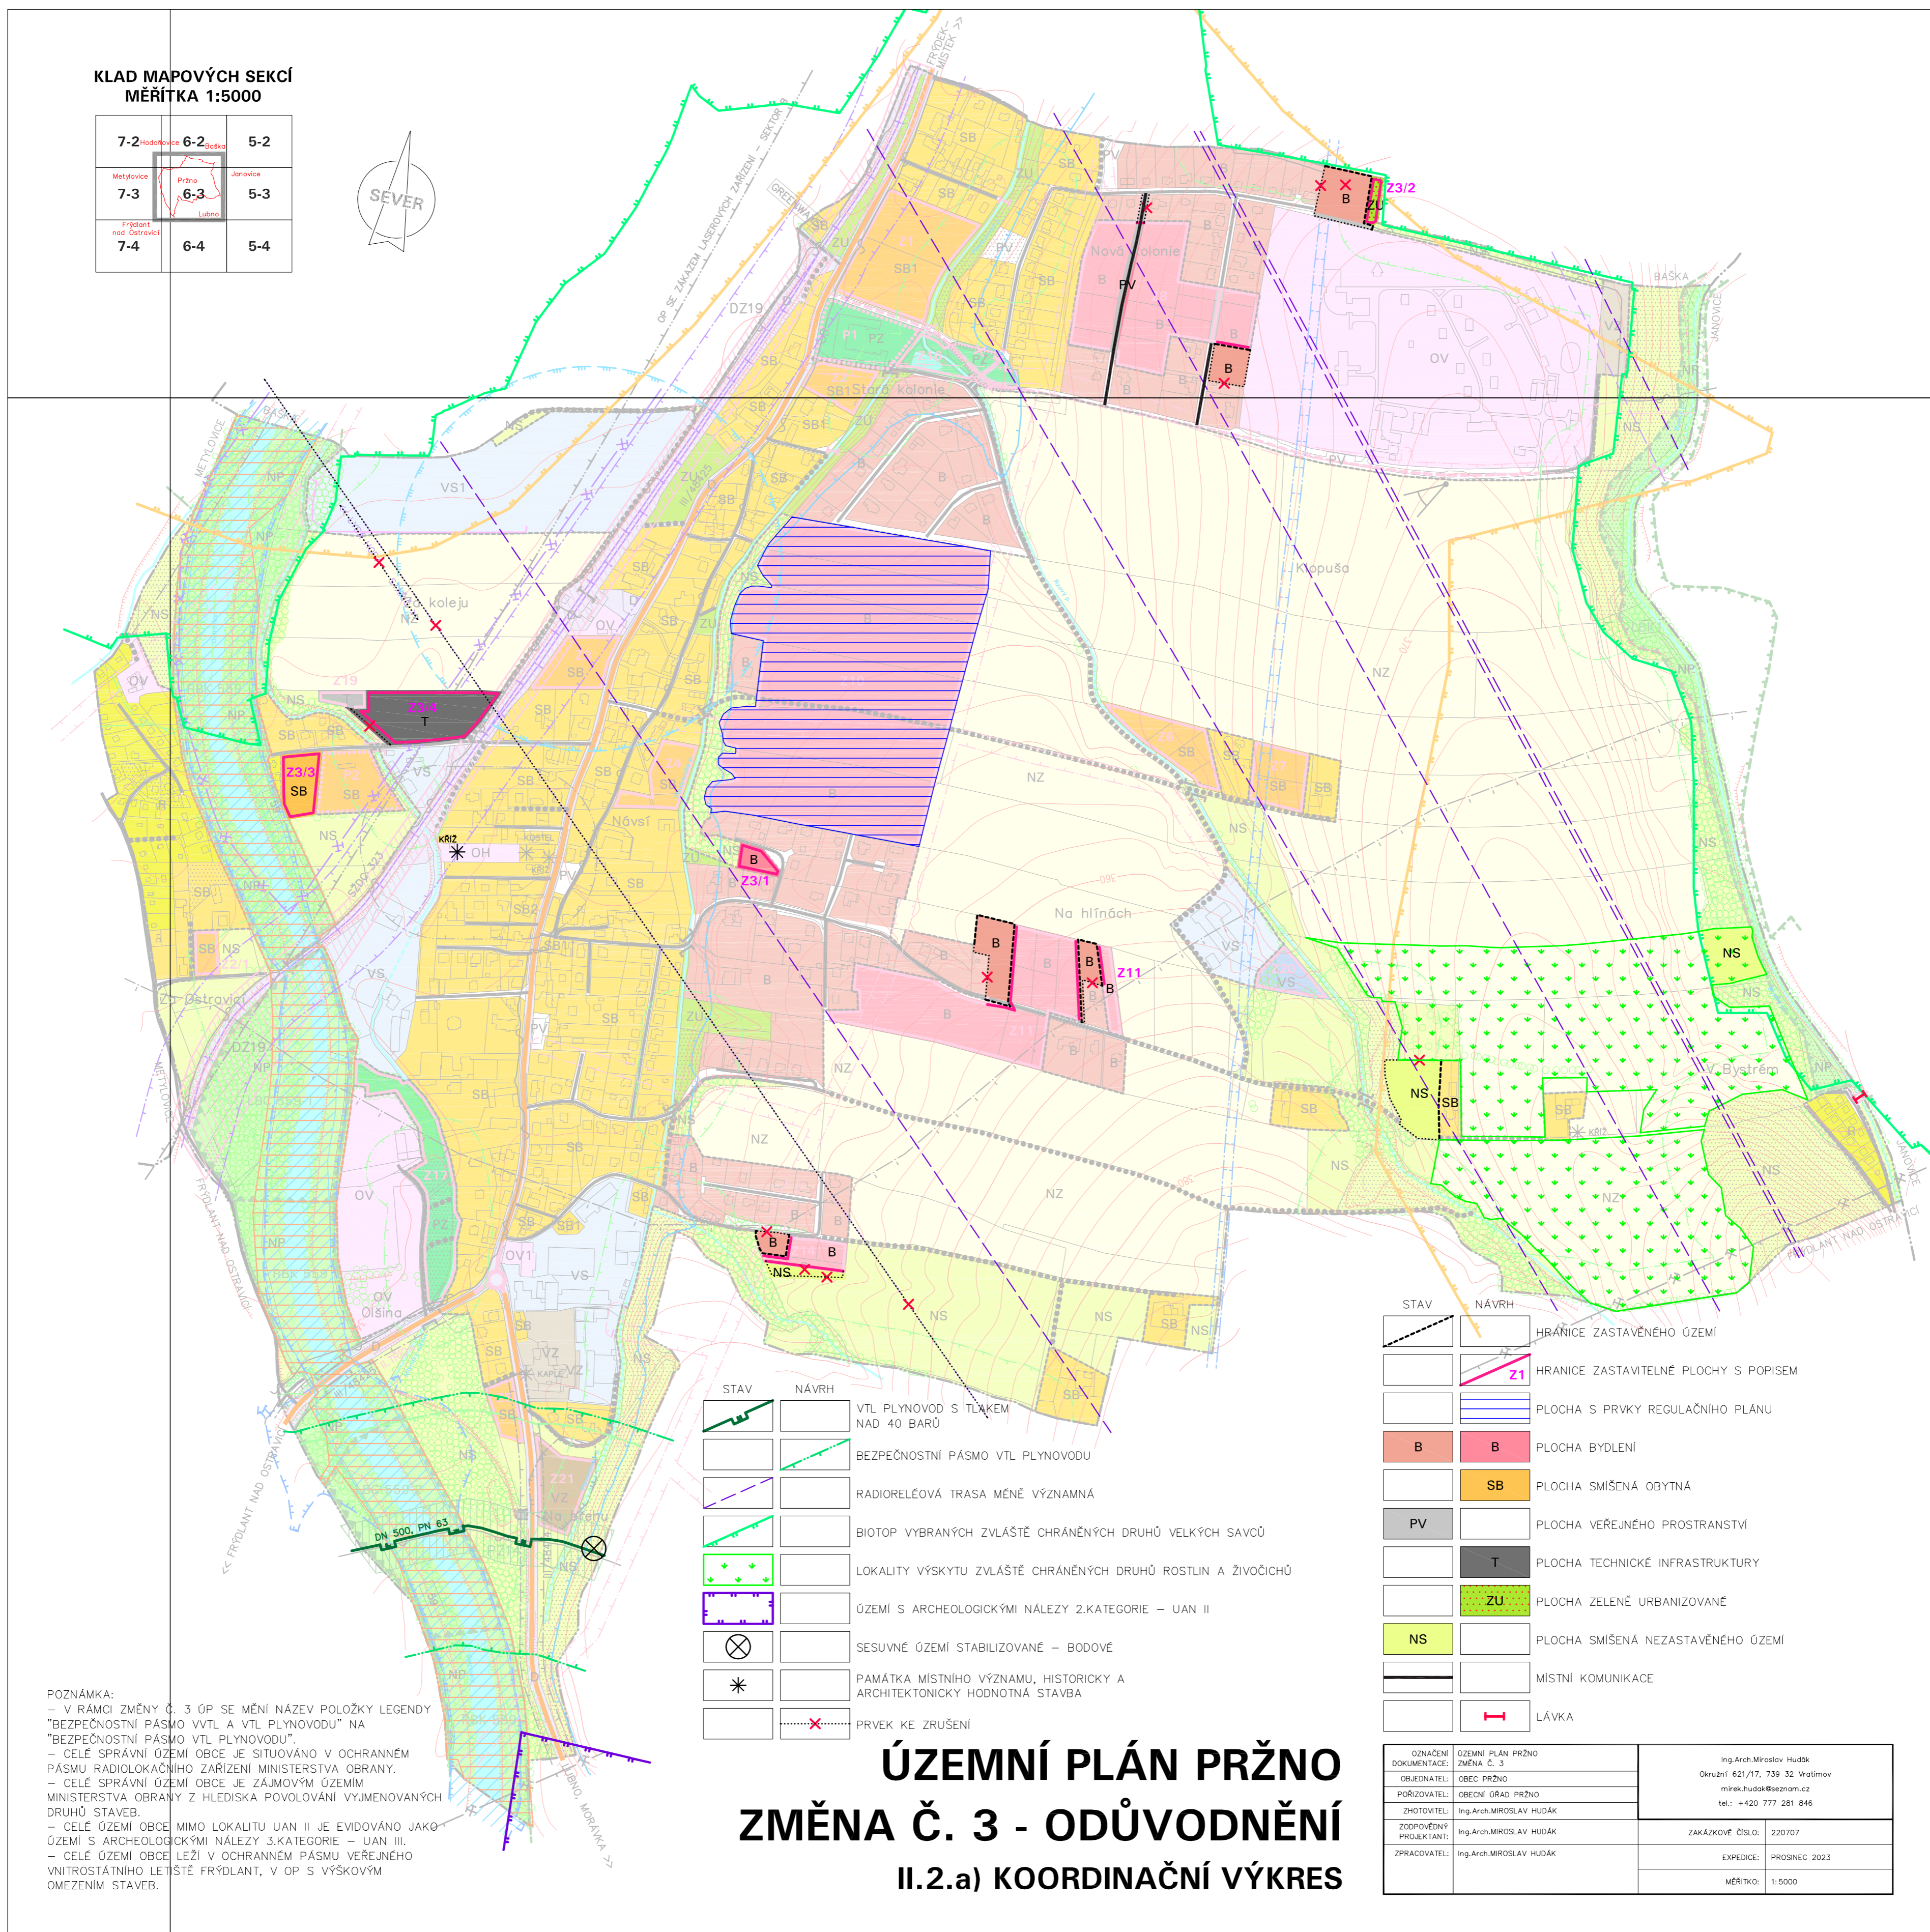

STAV	NÁVRH	LEGENDA
		VTL PLYNOVODU S TLAKEM NAD 40 BARŮ
		BEZPEČNOSTNÍ PÁSMA VTL PLYNOVODU
		RADIOTELEOVÁ TRASA MĚNĚ VÝZNAMNÁ
		BIOTOP VYBRANÝCH ZVLÁŠTĚ CHRÁNĚNÝCH DRUHŮ VELKÝCH SAVCŮ
		LOKALITY VÝSKYTU ZVLÁŠTĚ CHRÁNĚNÝCH DRUHŮ ROSTLIN A ŽIVOČICHŮ
		ÚZEMÍ S ARCHEOLOGICKÝMI NÁLEZY 2.KATEGORIE – UAN II
		SESUVNÉ ÚZEMÍ STABILIZOVANÉ – BODOVÉ
		PAMÁTKA MÍSTNÍHO VÝZNAMU, HISTORICKY A ARCHITEKTONICKY HODNOTNÁ STAVBA
		PRVEK KE ZRUŠENÍ

STAV	NÁVRH	LEGENDA
		HRANICE ZASTAVĚNÉHO ÚZEMÍ
		HRANICE ZASTAVITELNÉ PLOCHY S POPISEM
		PLOCHA S PRVKY REGULAČNÍHO PLÁNU
		PLOCHA BYDLENÍ
		PLOCHA SMÍŠENÁ OBYTNÁ
		PLOCHA VEŘEJNÉHO PROSTRANSTVÍ
		PLOCHA TECHNICKÉ INFRASTRUKTURY
		PLOCHA ZELENÉ URBANIZOVANÉ
		PLOCHA SMÍŠENÁ NEZASTAVĚNÉHO ÚZEMÍ
		MÍSTNÍ KOMUNIKACE
		LÁVKA

POZNÁMKA:  
 - V RÁMCI ZMĚNY Č. 3 OP SE MĚNÍ NÁZEV POLOŽKY LEGENDY "BEZPEČNOSTNÍ PÁSMA VTL A VTL PLYNOVODU" NA "BEZPEČNOSTNÍ PÁSMA VTL PLYNOVODU".  
 - CĚLE SPRÁVNÍ ÚZEMÍ OBCE JE SITUOVÁNO V OCHRANNÉM PÁSMU RADIOLOKAČNÍHO ZAŘÍZENÍ MINISTERSTVA OBRANY.  
 - CĚLE SPRÁVNÍ ÚZEMÍ OBCE JE ZÁJMŮVÝM ÚZEMÍM MINISTERSTVA OBRANY Z HLEDISKA POVOLOVÁNÍ VYJMENOVANÝCH DRUHŮ STAVEB.  
 - CĚLE ÚZEMÍ OBCE MIMO LOKALITU UAN II JE EVIDOVÁNO JAKO ÚZEMÍ S ARCHEOLOGICKÝMI NÁLEZY 3.KATEGORIE – UAN III.  
 - CĚLE ÚZEMÍ OBCE LEŽÍ V OCHRANNÉM PÁSMU VEŘEJNÉHO VNITROSTÁTNÍHO LETIŠTĚ FRÝDLANT, V OP S VÝŠKOVÝM OMEZENÍM STAVEB.

## ÚZEMNÍ PLÁN PRŽNO ZMĚNA Č. 3 - ODŮVODNĚNÍ II.2.a) KOORDINAČNÍ VÝKRES

ODNÁŠENÍ DOKUMENTACE:	ÚZEMNÍ PLÁN PRŽNO ZMĚNA Č. 3	Ing.Arch.Miroslav Hudák Okružní 621/17, 739 32 Vratimov mirkohudak@seznam.cz tel.: +420 777 281 846
OBLADNATEL:	OBEC PRŽNO	
PORÍZOVATEL:	OBECNÍ ÚŘAD PRŽNO	
ZHOTOVITEL:	Ing.Arch.MIROSLAV HUDÁK	ZAKÁZKOVÉ ČÍSLO: 220707
ZODPOVĚDNÝ PROJEKTANT:	Ing.Arch.MIROSLAV HUDÁK	EXPEDICE: PROSINEC 2023
ZPRACOVATEL:	Ing.Arch.MIROSLAV HUDÁK	MĚŘITKO: 1:5000