




ÚZEMNÍ PLÁN PRŽNO

ODŮVODNĚNÍ - ÚPLNÉ ZNĚNÍ PO ZMĚNĚ Č.2

II.2.a) KOORDINAČNÍ VÝKRES

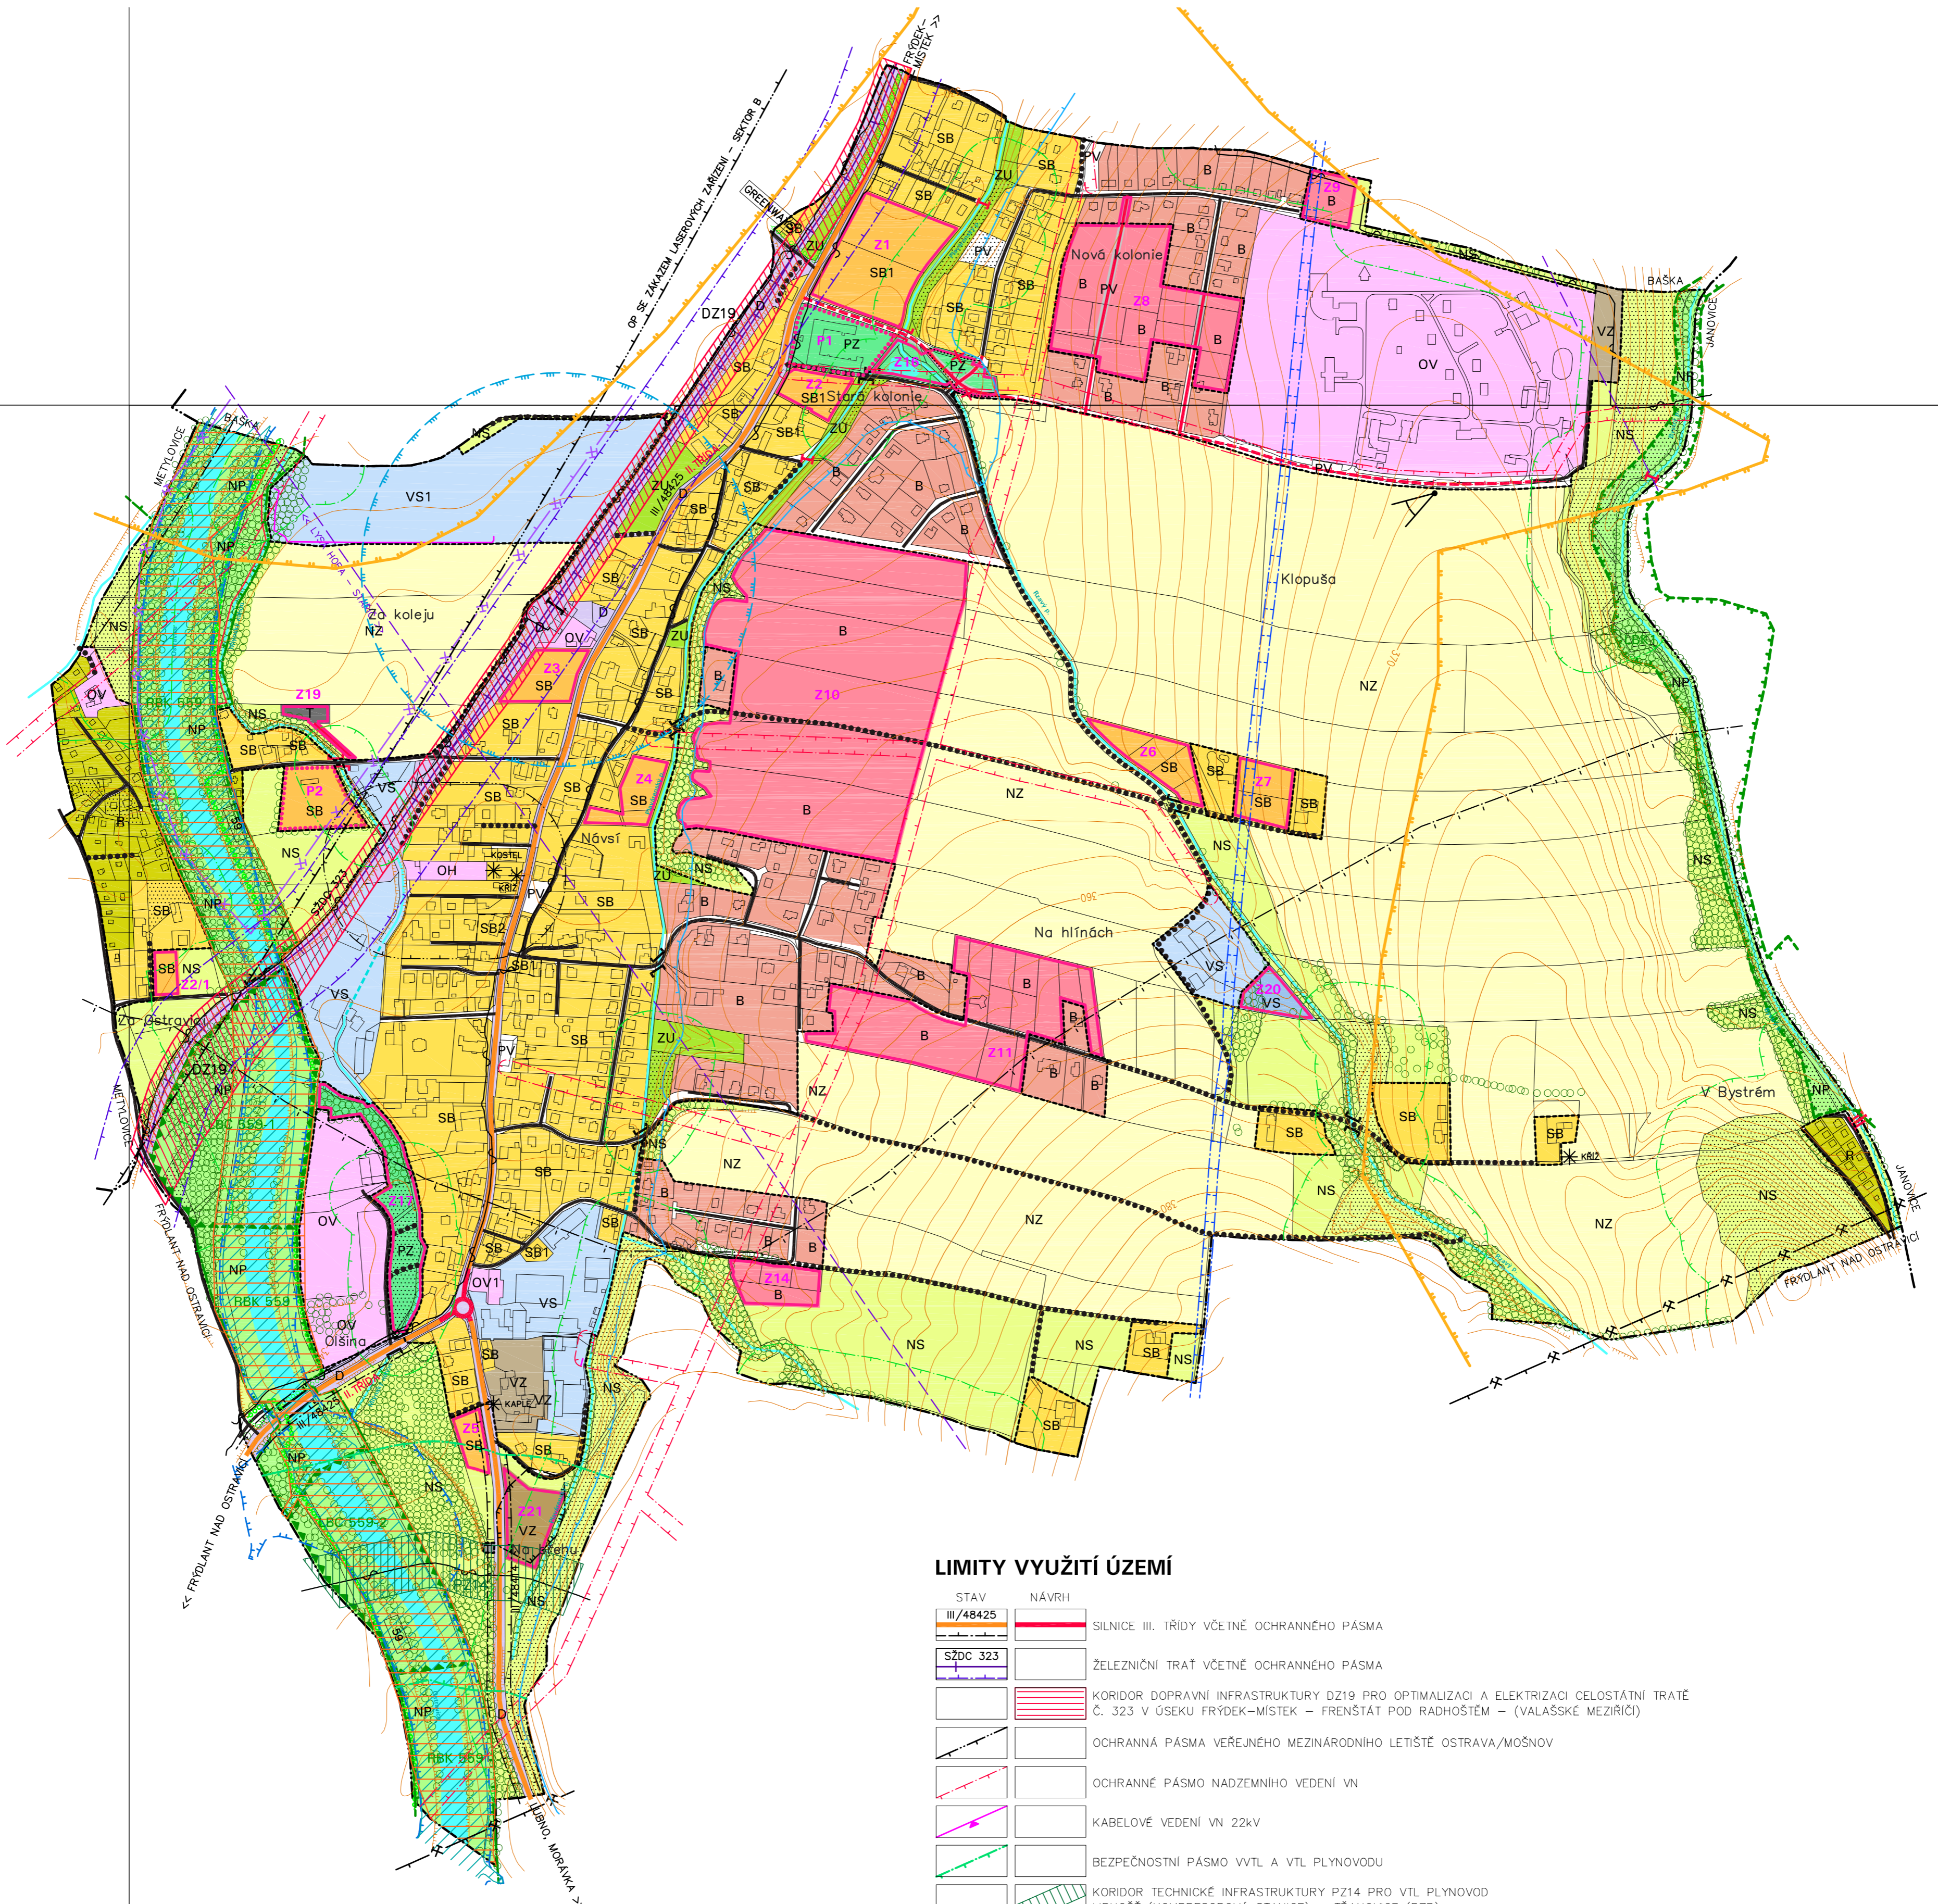


LIMITY VYUŽITÍ ÚZEMÍ

| STAV | NÁVRH | OPIS |
|-----------|----------|--|
| III/48425 | [Symbol] | SILNICE III. TŘÍDY VČETNĚ OCHRANNÉHO PÁSMO |
| SŽDC 323 | [Symbol] | ŽELEZNIČNÍ TRÁŤ VČETNĚ OCHRANNÉHO PÁSMO |
| [Symbol] | [Symbol] | KORIDOR DOPRAVNÍ INFRASTRUKTURY DZ19 PRO OPTIMALIZACI A ELEKTRIZACI CELOSTÁTNÍ TRATE Č. 323 V ÚSEKU FRÝDEK-MÍSTEK - FRENŠTÁT POD RADHOŠTĚM - (VALAŠSKÉ MEZÍŘÍČI) |
| [Symbol] | [Symbol] | OCHRANNÁ PÁSMO VEŘEJNÉHO MEZINÁRODNÍHO LETIŠTĚ OSTRAVA/MOŠNOV |
| [Symbol] | [Symbol] | OCHRANNÉ PÁSMO NADZEMNÍHO VEDENÍ VN |
| [Symbol] | [Symbol] | KABELOVÉ VEDENÍ VN 22kV |
| [Symbol] | [Symbol] | BEZPEČNOSTNÍ PÁSMO VVTI A VTL PLYNOVODU |
| [Symbol] | [Symbol] | KORIDOR TECHNICKÉ INFRASTRUKTURY PZ14 PRO VTL PLYNOVOD LIBOŠŤ (KOMPRESOROVÁ STANICE) - TRANOVICE (PZP) |
| [Symbol] | [Symbol] | PODZEMNÍ DÁLKOVÝ KABEL |
| [Symbol] | [Symbol] | RADIOTELEOVÁ TRASA MĚNĚ VÝZNAMNÁ |
| [Symbol] | [Symbol] | OCHRANNÉ PÁSMO VODOVODNÍHO PŘÍVADĚČE |
| [Symbol] | [Symbol] | OCHRANNÉ PÁSMO VRTU POZOROVACÍ SÍTĚ ČHMÚ |
| [Symbol] | [Symbol] | HRANICE ZÁPLAVOVÉHO ÚZEMÍ |
| [Symbol] | [Symbol] | AKTIVNÍ ZÓNA ZÁPLAVOVÉHO ÚZEMÍ |
| [Symbol] | [Symbol] | OSTATNÍ VODNÍ TOKY, RYBNÍKY |
| [Symbol] | [Symbol] | ZATRUBNĚNÝ POTOK |
| [Symbol] | [Symbol] | ÚZEMÍ OHROŽENÉ ZVLÁŠTNÍ PODOBNÍ |
| [Symbol] | [Symbol] | POZEMKY URČENÉ K PLNĚNÍ FUNKCE LESA |
| [Symbol] | [Symbol] | OCHRANNÉ PÁSMO POZEMKŮ URČENÝCH K PLNĚNÍ FUNKCE LESA |
| [Symbol] | [Symbol] | EVROPSKÝ VÝZNAMNÁ LOKALITA NATURA 2000 REKA OSTRAVICE CZ0813462 |
| [Symbol] | [Symbol] | OCHRANNÉ PÁSMO VEŘEJNÉHO POHŘEBIŠTĚ - NEVYHLÁŠENÉ |
| [Symbol] | [Symbol] | HRANICE VÝHRADNÍHO LOŽIŠKA ČERNÉHO UHLÍ 325830000 ČELADNÁ-KRÁSNÁ |
| [Symbol] | [Symbol] | PÁSMO HYGIENICKÉ OCHRANY - VYHLÁŠENÉ |
| [Symbol] | [Symbol] | HRANICE LOŽIŠKA NEVYHRAZENÝCH NEROSTŮ - STĚRKOPÍSKO 321030000 HODOVOVICE-BÁSKA |
| [Symbol] | [Symbol] | HRANICE PROGNOZOVANÉHO ZDROJE ZEMNÍHO PLYNU 940580002 JANOVICE U FRÝDKU-MÍSTKU |
| [Symbol] | [Symbol] | HRANICE MIGRAČNĚ VÝZNAMNÉHO ÚZEMÍ |

KLAD MAPOVÝCH SEKCI MĚŘÍTKA 1:5000

| | | |
|-----|-----|-----|
| 7-2 | 6-2 | 5-2 |
| 7-3 | 6-3 | 5-3 |
| 7-4 | 6-4 | 5-4 |

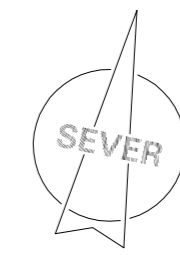

PLOCHY S ROZDÍLNÝM ZPŮSOBEM VYUŽITÍ

| STABILIZOVANÉ PLOCHY | PLOCHY ZMĚN | OPIS |
|----------------------|-------------|--|
| B | B | PLOCHA BYDLENÍ |
| SB | SB | PLOCHA SMÍŠENÁ OBYTNÁ |
| R | | PLOCHA REKREACE |
| OV | | PLOCHA OBČANSKÉHO VYBAVENÍ |
| OH | | PLOCHA OBČANSKÉHO VYBAVENÍ - HRŠBITOV |
| PV | PV | PLOCHA VEŘEJNÉHO PROSTRANSTVÍ |
| | PZ | PLOCHA VEŘEJNÉHO PROSTRANSTVÍ - ZELENÉ |
| D | | PLOCHA DOPRAVNÍ INFRASTRUKTURY |
| T | T | PLOCHA TECHNICKÉ INFRASTRUKTURY |
| VZ | VZ | PLOCHA ZEMĚDĚLSKÉ VÝROBY |
| VS | VS | PLOCHA SMÍŠENÁ VÝROBNÍ |
| ZU | | PLOCHA ZELENÉ URBANIZOVANÉ |
| NZ | | PLOCHA ZEMĚDĚLSKÁ |
| NP | NP | PLOCHA PŘÍRODNÍ |
| NS | | PLOCHA SMÍŠENÁ NEZASTAVĚNÉHO ÚZEMÍ |

OSTATNÍ PRVKY V ÚZEMÍ

| STAV | NÁVRH | OPIS |
|----------|----------|--|
| [Symbol] | [Symbol] | HRANICE OBCE |
| [Symbol] | [Symbol] | HRANICE ZASTAVĚNÉHO ÚZEMÍ |
| [Symbol] | [Symbol] | HRANICE ZASTAVITELNÉ PLOCHY S POPISEM |
| [Symbol] | [Symbol] | HRANICE PLOCHY PŘESTAVBY S POPISEM |
| [Symbol] | [Symbol] | MÍSTNÍ KOMUNIKACE |
| [Symbol] | [Symbol] | MÍSTNÍ KOMUNIKACE K ROZŠÍŘENÍ |
| [Symbol] | [Symbol] | VÝZNAMNÁ ÚČELOVÁ KOMUNIKACE |
| [Symbol] | [Symbol] | MOST |
| [Symbol] | [Symbol] | LÁVKA |
| [Symbol] | [Symbol] | CYKLOSTEZKA, STEZKA PRO PĚŠÍ A CYKLISTY |
| [Symbol] | [Symbol] | CYKLISTICKÁ TRASA |
| [Symbol] | [Symbol] | MÍSTO DALEKÉHO ROZHLEDU |
| [Symbol] | [Symbol] | LESNÍ SPOLEČENSTVA, VZROSTLÁ ZELEN VE VOLNĚ KRAJINĚ MIMO POZEMKY URČENÉ K PLNĚNÍ FUNKCE LESA |
| [Symbol] | [Symbol] | PAMÁTKA MÍSTNÍHO VÝZNAMU, HISTORICKÝ A ARCHITECTONICKÝ HDODNOTNÁ STAVBA |
| [Symbol] | [Symbol] | PRVEK KE ZRUŠENÍ |

ÚZEMNÍ SYSTÉM EKOLOGICKÉ STABILITY

| STAV | NÁVRH | OPIS |
|----------|----------|-------------------------|
| [Symbol] | [Symbol] | REGIONÁLNÍ BIODIVERZITA |
| [Symbol] | [Symbol] | LOKÁLNÍ BIODIVERZITA |
| [Symbol] | [Symbol] | LOKÁLNÍ BIODIVERZITA |

POZNÁMKA:
- CELÉ ÚZEMÍ OBCE LEŽÍ V CHRÁNĚNÉM LOŽISKOVÉM ÚZEMÍ ČERNÉHO UHLÍ ČS. ČÁST HORNOSLEZSKÉ PÁNVE Č.14400000, UVNITŘ PROGNOZOVANÉHO ZDROJE ČERNÉHO UHLÍ 901220000 KOZLOVICE - JANOVICE
- CELÉ SPRÁVNÍ ÚZEMÍ JE SITUOVÁNO V OCHRANNÉM PÁSMU LETECKÝCH ZABEZPEČOVACÍCH ZAŘÍZENÍ MINISTERSTVA OBRANY - CELÉ SPRÁVNÍ ÚZEMÍ JE ZÁJMOVÝM ÚZEMÍM MINISTERSTVA OBRANY Z HLEDISKA POVOLOVÁNÍ VYJEMOVANÝCH DRUHŮ STAVEB
- CELÉ ÚZEMÍ OBCE JE EVIDOVÁNO JAKO ÚZEMÍ S ARCHEOLOGICKÝMI NÁLEZY 3.KATEGORIE - UAN III

| | | |
|-----------------------|-----------------------------|---|
| OPRAVILNÍK | ÚZEMNÍ PLÁN PRŽNO ZMĚNA Č.2 | Ing. Arch. Miroslav Hudák |
| OBEDNATEL | OBEC PRŽNO | Okružní 621/17, 739 32 Vratimov |
| POŘIZOVATEL | OBECNÍ ÚŘAD PRŽNO | mirek.hudak@seznam.cz tel.: +420 777 281 846 |
| ZHOTOVITEL | Ing. Arch. MIROSLAV HUDÁK | ZAKÁZKOVÉ ČÍSLO: 191001 |
| ZODPOVĚDNÝ PROJEKTANT | Ing. Arch. MIROSLAV HUDÁK | EXPEDICE: BŘEZEN 2021 |
| ZPRACOVATEL | Ing. Arch. MIROSLAV HUDÁK | MĚŘÍTKO: 1:5000 |