


ÚZEMNÍ PLÁN PRŽNO

ODŮVODNĚNÍ - ÚPLNÉ ZNĚNÍ PO ZMĚNĚ Č. 3

II.2.a) KOORDINAČNÍ VÝKRES

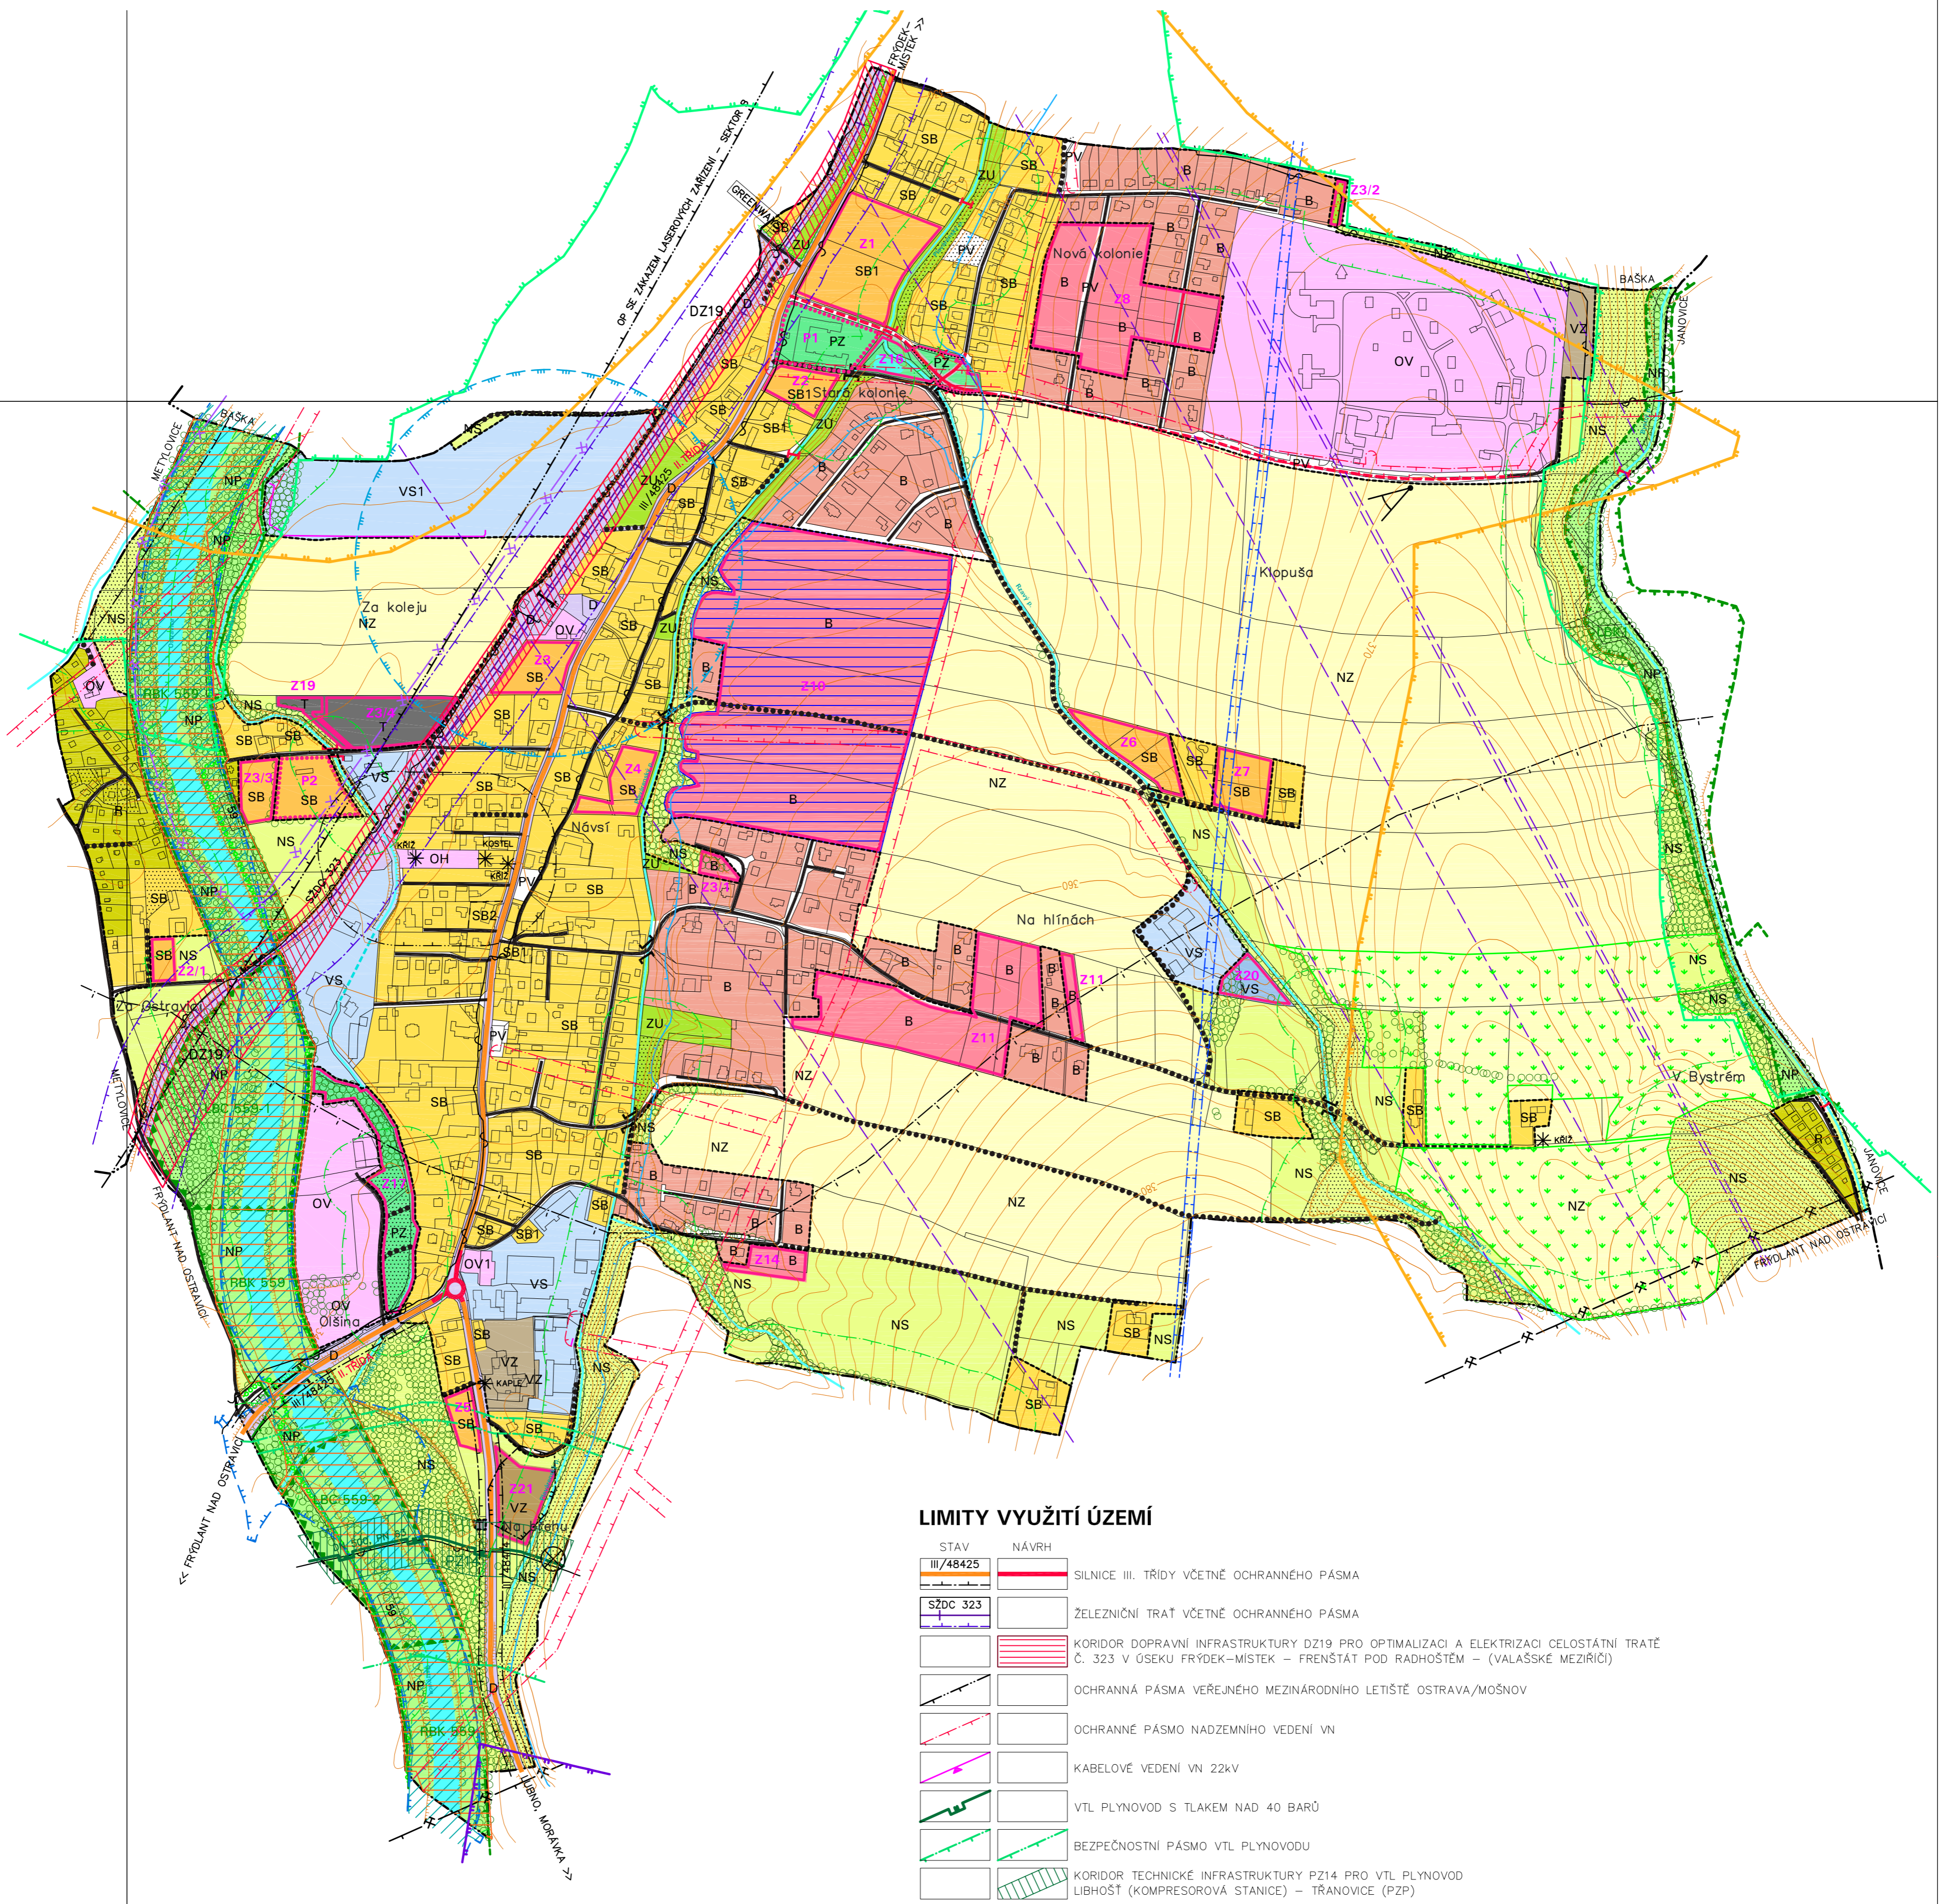

PLOCHY S ROZDÍLNÝM ZPŮSOBEM VYUŽITÍ

STABILIZOVANÉ PLOCHY	PLOCHY ZMĚN	POPIS
B	B	PLOCHA BYDLENÍ
SB	SB	PLOCHA SMÍŠENÁ OBYTNÁ
R		PLOCHA REKREACE
OV		PLOCHA OBČANSKÉHO VYBAVENÍ
OH		PLOCHA OBČANSKÉHO VYBAVENÍ – HRBITOV
PV	PV	PLOCHA VEŘEJNÉHO PROSTRANSTVÍ
	PZ	PLOCHA VEŘEJNÉHO PROSTRANSTVÍ – ZELENĚ
D		PLOCHA DOPRAVNÍ INFRASTRUKTURY
T	T	PLOCHA TECHNICKÉ INFRASTRUKTURY
VZ	VZ	PLOCHA ZEMĚDĚLSKÉ VÝROBY
VS	VS	PLOCHA SMÍŠENÁ VÝROBNÍ
ZU	ZU	PLOCHA ZELENĚ URBANIZOVANÉ
NZ		PLOCHA ZEMĚDĚLSKÁ
NP	NP	PLOCHA PŘÍRODNÍ
NS		PLOCHA SMÍŠENÁ NEZASTAVĚNÉHO ÚZEMÍ

ÚZEMNÍ SYSTÉM EKOLOGICKÉ STABILITY

STAV	NÁVRH	POPIS
	RBK	REGIONÁLNÍ BIODIVERZITNÍ KORIDOR
	LBC	LOKÁLNÍ BIODIVERZITNÍ KORIDOR
	LBK	LOKÁLNÍ BIODIVERZITNÍ KORIDOR

OSTATNÍ PRVKY V ÚZEMÍ

STAV	NÁVRH	POPIS
		HRANICE OBCE
		HRANICE ZASTAVĚNÉHO ÚZEMÍ
	Z1	HRANICE ZASTAVITELNÉ PLOCHY S POPISEM
	P1	HRANICE PLOCHY PŘESTAVBY S POPISEM
		PLOCHA S PRVKY REGULAČNÍHO PLÁNU
		MÍSTNÍ KOMUNIKACE
		MÍSTNÍ KOMUNIKACE K ROZŠÍŘENÍ
		VÝZNAMNÁ ÚČELOVÁ KOMUNIKACE
	I	MOST
	I	LÁVKA
6007		CYKLOSTEZKA, STEZKA PRO PĚŠÍ A CYKLISTY
6007		CYKLISTICKÁ TRASA
		MÍSTO DALEKÉHO ROZHLEDU
		LESNÍ SPOLEČENSTVA, VZROSTLÁ ZELENĚ VE VOLNĚ KRAJINĚ MIMO POZEMKY URČENÉ K PLNĚNÍ FUNKCE LESA
	*	PAMÁTKA MÍSTNÍHO VÝZNAMU, HISTORICKÝ A ARCHITECTONICKY HODNOTNÁ STAVBA
	X	PRVEK KE ZRUŠENÍ

LIMITY VYUŽITÍ ÚZEMÍ

STAV	NÁVRH	POPIS
III/48425		SILNICE III. TŘÍDY VČETNĚ OCHRANĚNÉHO PÁSMU
SŽDC 323		ŽELEZNIČNÍ TRÁŤ VČETNĚ OCHRANĚNÉHO PÁSMU
		KORIDOR DOPRAVNÍ INFRASTRUKTURY DZ19 PRO OPTIMALIZACI A ELEKTRIZACI CELOSTÁTNÍ TRATĚ Č. 323 V OSEKU FRÝDEK-MÍSTEK – FRENŠTAT POD RADHOŠTĚM – (VALAŠSKÉ MEZÍŘÍČ)
		OCHRANĚNÁ PÁSMO VEŘEJNÉHO MEZINÁRODNÍHO LETIŠTĚ OSTRAVA/MOŠNOV
		OCHRANĚNÉ PÁSMO NADZEMNÍHO VEDENÍ VN
		KABELOVÉ VEDENÍ VN 22kV
		VTL PLYNOVOD S TLAKEM NAD 40 BARŮ
		BEZPEČNOSTNÍ PÁSMO VTL PLYNOVODU
		KORIDOR TECHNICKÉ INFRASTRUKTURY PZ14 PRO VTL PLYNOVOD LIBOŠŤ (KOMPRESOROVÁ STANICE) – TRÁNOVICE (PZP)
		PODZEMNÍ DÁLKOVÝ KABEL
		RADIOTELEOVÁ TRASA MĚNĚ VÝZNAMNÁ
		OCHRANĚNÉ PÁSMO VODOVODNÍHO PŘÍVADĚČE
		OCHRANĚNÉ PÁSMO VRTU POZOROVACÍ SÍTĚ ČHMÚ
		HRANICE ZÁPLAVOVÉHO ÚZEMÍ
		AKTIVNÍ ZÓNA ZÁPLAVOVÉHO ÚZEMÍ
		OSTATNÍ VODNÍ TOKY, RYBNÍKY
		ZATRUBNĚNÝ POTOK
		ÚZEMÍ OHROŽENÉ ZVLÁŠTNÍ PODOVODNÍ
		POZEMKY URČENÉ K PLNĚNÍ FUNKCE LESA
		OCHRANĚNÉ PÁSMO POZEMKŮ URČENÝCH K PLNĚNÍ FUNKCE LESA
		EVROPSKÝ VÝZNAMNÁ LOKALITA NATURA 2000 REKA OSTRAVICE CZ0813462
		OCHRANĚNÉ PÁSMO VEŘEJNÉHO POHŘEBIŠTĚ – NEVYHLÁŠENÉ
		HRANICE VÝHRADNÍHO LOŽIŠKA ČERNÉHO UHLÍ 325830000 ČELADNÁ-KRÁSNÁ
		PÁSMO HYGIENICKÉ OCHRANY – VYHLÁŠENÉ
		HRANICE LOŽIŠKA NEVYHRAZENÝCH NEROSTŮ – ŠTERKOPIŠKÁ 321030000 HODOŇOVICE-BÁŠKA
		HRANICE PROGNOZOVANÉHO ZDROJE ZEMNÍHO PLYNU 940580002 JANOVICE U FRÝDKU-MÍSTKU
		HRANICE MIGRAČNĚ VÝZNAMNÉHO ÚZEMÍ
		BIOTOP VYBRANÝCH ZVLÁŠTĚ OCHRANĚNÝCH DRUHŮ VELKÝCH SAVCŮ
		LOKALITY VÝSKYTU ZVLÁŠTĚ OCHRANĚNÝCH DRUHŮ ROSTLIN A ZVLAŠTĚ OCHRANĚNÝCH DRUHŮ ŽIVOČIŠŮ
		ÚZEMÍ S ARCHEOLOGICKÝMI NÁLEZY 2. KATEGORIE – ÚAN II
		SESUVNÉ ÚZEMÍ STABILIZOVANÉ – BODOVÉ

POZNÁMKA:
– CELÉ ÚZEMÍ OBCE LEŽÍ V OCHRANĚNÉM LOŽISKOVÉM ÚZEMÍ ČERNÉHO UHLÍ ČS. ČÁSTI HORNOŠLEZSKÉ PÁNVE Č.1440000, UVNITŘ PROGNOZOVANÉHO ZDROJE ČERNÉHO UHLÍ 901220000 KOZLOVICE – JANOVICE
– CELÉ SPRÁVNÍ ÚZEMÍ OBCE JE SITUOVÁNO V OCHRANĚNÉM PÁSMU RADIOLOKAČNÍHO ZÁŘÍZENÍ MINISTERSTVA OBRANY
– CELÉ SPRÁVNÍ ÚZEMÍ OBCE JE ZÁJMŮVÝM ÚZEMÍM MINISTERSTVA OBRANY Z HLEDISKA POVOLOVÁNÍ VYJMENOVANÝCH DRUHŮ STAVEB.
– CELÉ ÚZEMÍ OBCE MIMO LOKALITU ÚAN II JE EVIDOVÁNO JAKO ÚZEMÍ S ARCHEOLOGICKÝMI NÁLEZY 3. KATEGORIE – ÚAN III.
– CELÉ ÚZEMÍ OBCE LEŽÍ V OCHRANĚNÉM PÁSMU VEŘEJNÉHO VNITROSTÁTNÍHO LETIŠTĚ FRÝDLANT, V OP S VÝŠKOVÝM OMEZENÍM STAVEB.

KLAD MAPOVÝCH SEKČÍ MĚŘÍTKA 1:5000

7-2	6-2	5-2
7-3	6-3	5-3
7-4	6-4	5-4



OSNOVA	ÚZEMNÍ PLÁN PRŽNO	Ing. Arch. Miroslav Hudák
OBEDNATEL	OBEC PRŽNO	Okružní 621/17, 739 32 Valtimov
POŘIZOVATEL	OBECNÍ ÚŘAD PRŽNO	mirek.hudak@seznam.cz tel.: +420 777 281 846
ZHOTOVITEL	Ing. Arch. MIROSLAV HUDÁK	
ZODPOVĚDNÝ PROJEKTANT	Ing. Arch. MIROSLAV HUDÁK	ZAKÁZKOVÉ ČÍSLO: 220707
ZPRACOVATEL	Ing. Arch. MIROSLAV HUDÁK	EXPEDICE: PROSINEC 2023
		MĚŘÍTKO: 1:5000