




ÚZEMNÍ PLÁN CHUCHELNÁ

ÚPLNÉ ZNĚNÍ PO ZMĚNĚ č. 2


I.b1. KONCEPCE DOPRAVY

DOPRAVNÍ INFRASTRUKTURA:


STAV	NÁVRH
	I/466
	SILNICE II. TŘÍDY
	SILNICE III. TŘÍDY
	SILNICE III.TŘÍDY K REKONSTRUKCI
	MÍSTNÍ KOMUNIKACE VÝZNAMNÉ
	MÍSTNÍ KOMUNIKACE OSTATNÍ
	MÍSTNÍ KOMUNIKACE K REKONSTRUKCI
	VÝZNAMNÁ ÚČELOVÁ KOMUNIKACE
	ŽELEZNICE, ŽELEZNIČNÍ TRATĚ
	ŽELEZNIČNÍ STANICE, ZASTÁVKY
	AUTOBUSOVÁ ZASTÁVKY
	ÚROVNĚVÝ ŽELEZNIČNÍ PŘEJEZD NECHRÁNĚNÝ
	MOSTY
	PRŮCHOD DO VOLNÉ KRAJINY, VJEZD DO ZASTAVITELNÉ PLOCHY
	CYKLOTRASA ZNAČENÁ
	CYKLOSTEZKA, STEZKA PRO PĚŠÍ A CYKLISTY
	VÝZNAMNÝ CHODNÍK, SAMOSTATNÁ PĚŠÍ TRASA
	NAVRŽENO KE ZRUŠENÍ
	ŘEŠENÉ ÚZEMÍ

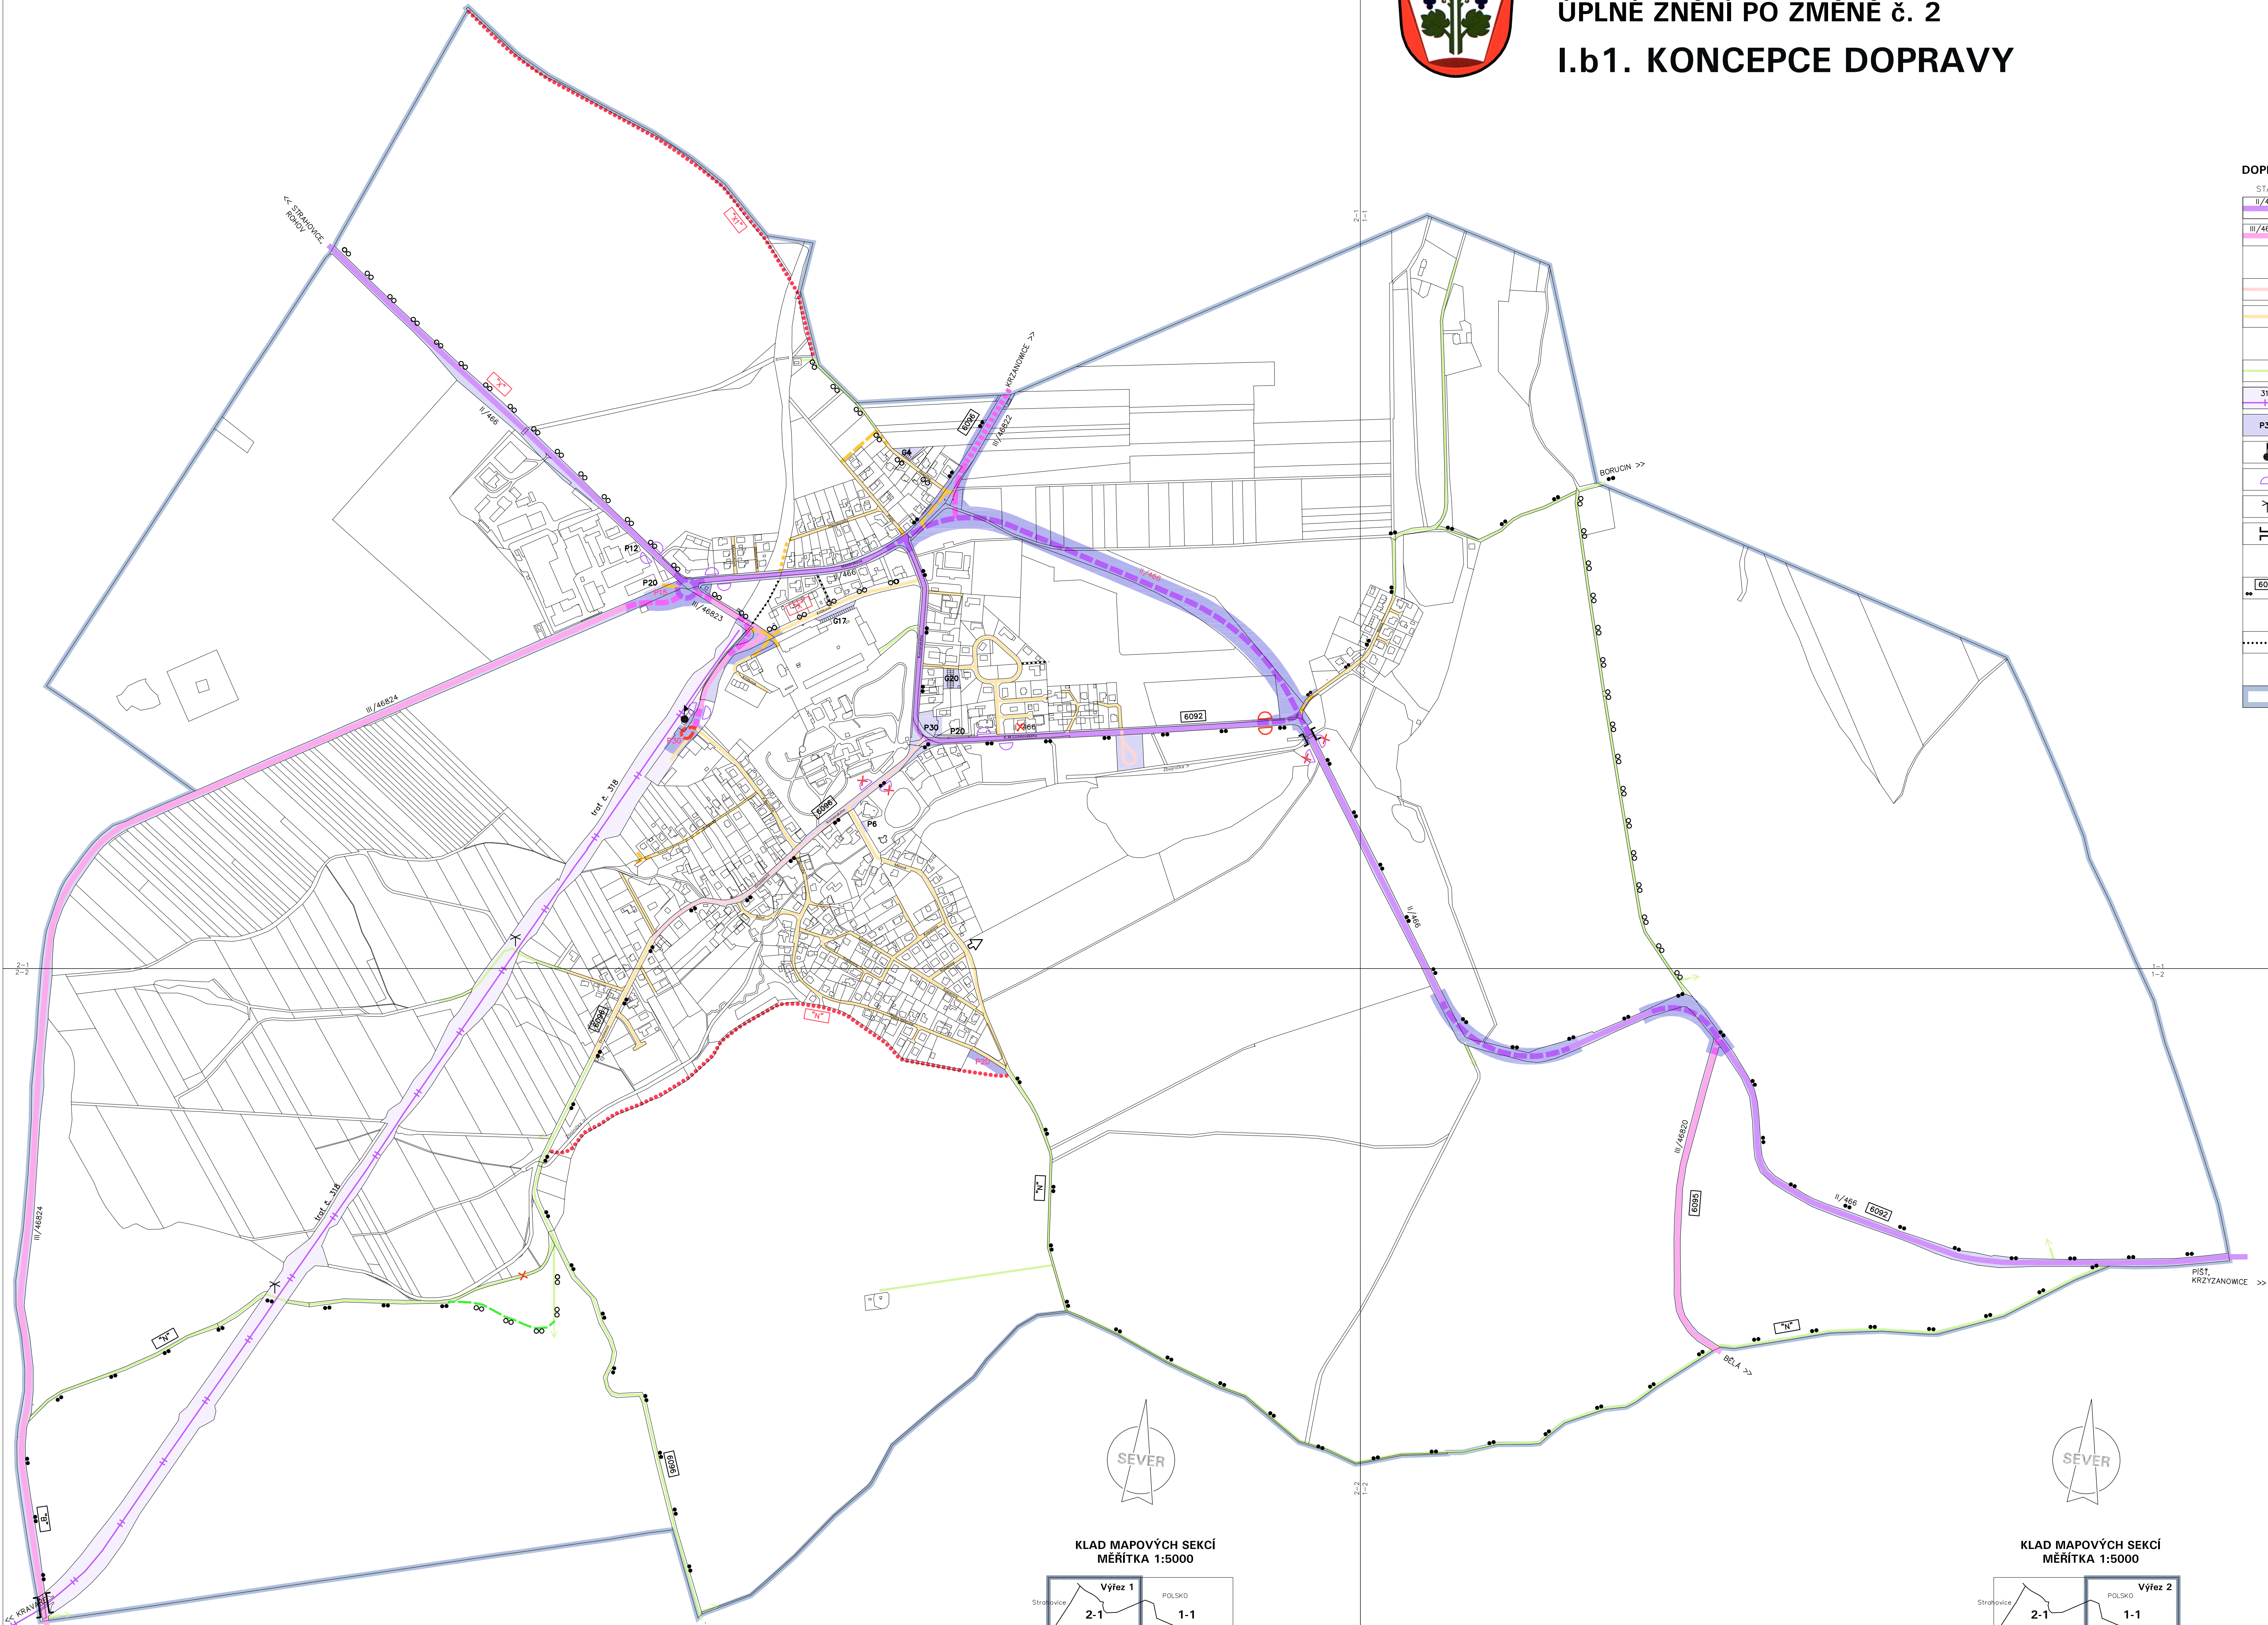

KLAD MAPOVÝCH SEKCI
MĚŘÍTKA 1:5000

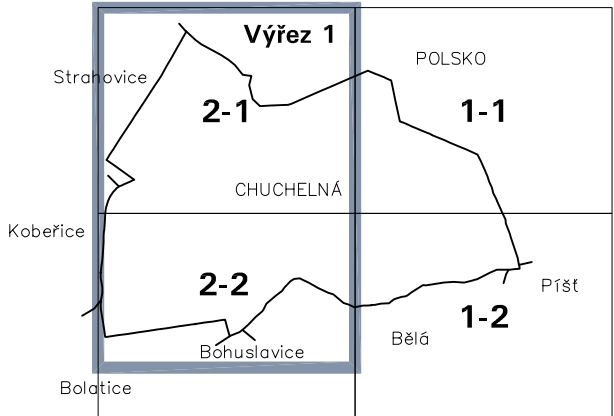

KLAD MAPOVÝCH SEKCI
MĚŘÍTKA 1:5000

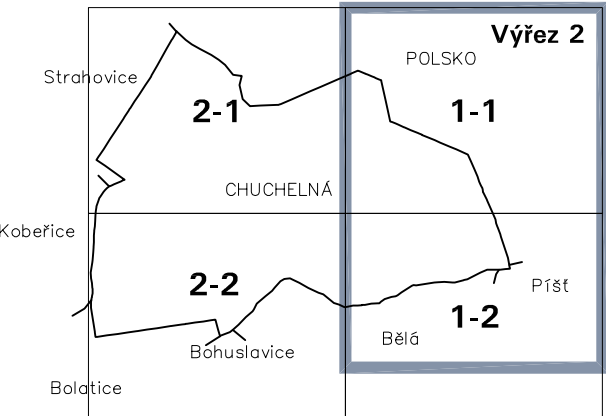

ODNÁM DOKUMENTACE:	ÚZEMNÍ PLÁN CHUCHELNÁ		
ETAPA:	ÚPLNÉ ZNĚNÍ PO ZMĚNĚ č. 2		
OBJEDNATEL:	OBEC CHUCHELNÁ, K. M. LUDOVICKÝHO 10, PSČ 747 24	DATUM:	3 / 2026
GRAD ÚZEMNÍHO PLÁNOVÁNÍ:	MĚSTSKÝ GRAD KRAVÁŘE, NÁMĚSTÍ 43, PSČ 747 31	VERZE:	1:5000
ZHOTOVITEL:	ATELIER ARCHPLAN OSTRAVA s. r. o., Martinovská 3168/45, PSČ 725 00		
DOPORUČENÝ PROJEKTANT:	Ing. arch. Kateřina BUCHOVÁ, autorizovaný architekt ČKA 3017		