




ÚZEMNÍ PLÁN CHUCHELNÁ

ÚPLNÉ ZNĚNÍ PO ZMĚNĚ č. 2


I.b3. KONCEPCE ENERGETIKY A SPOJŮ

ENERGETICKÉ TRASY A ZAŘÍZENÍ


STAV	NÁVRH
	NADZEMNÍ VEDENÍ ELEKTŘINY VN
	KABELOVÉ VEDENÍ ELEKTŘINY VN
	DISTRIBUČNÍ TRAFOSTANICE
	VTL PLYNOVOD
	STL PLYNOVOD
	REGULAČNÍ STANICE PLYNU
	DÁLKOVÝ OPTICKÝ KABEL
	TELEKOMUNIKAČNÍ ZAŘÍZENÍ
	ŘEŠENÉ ÚZEMÍ

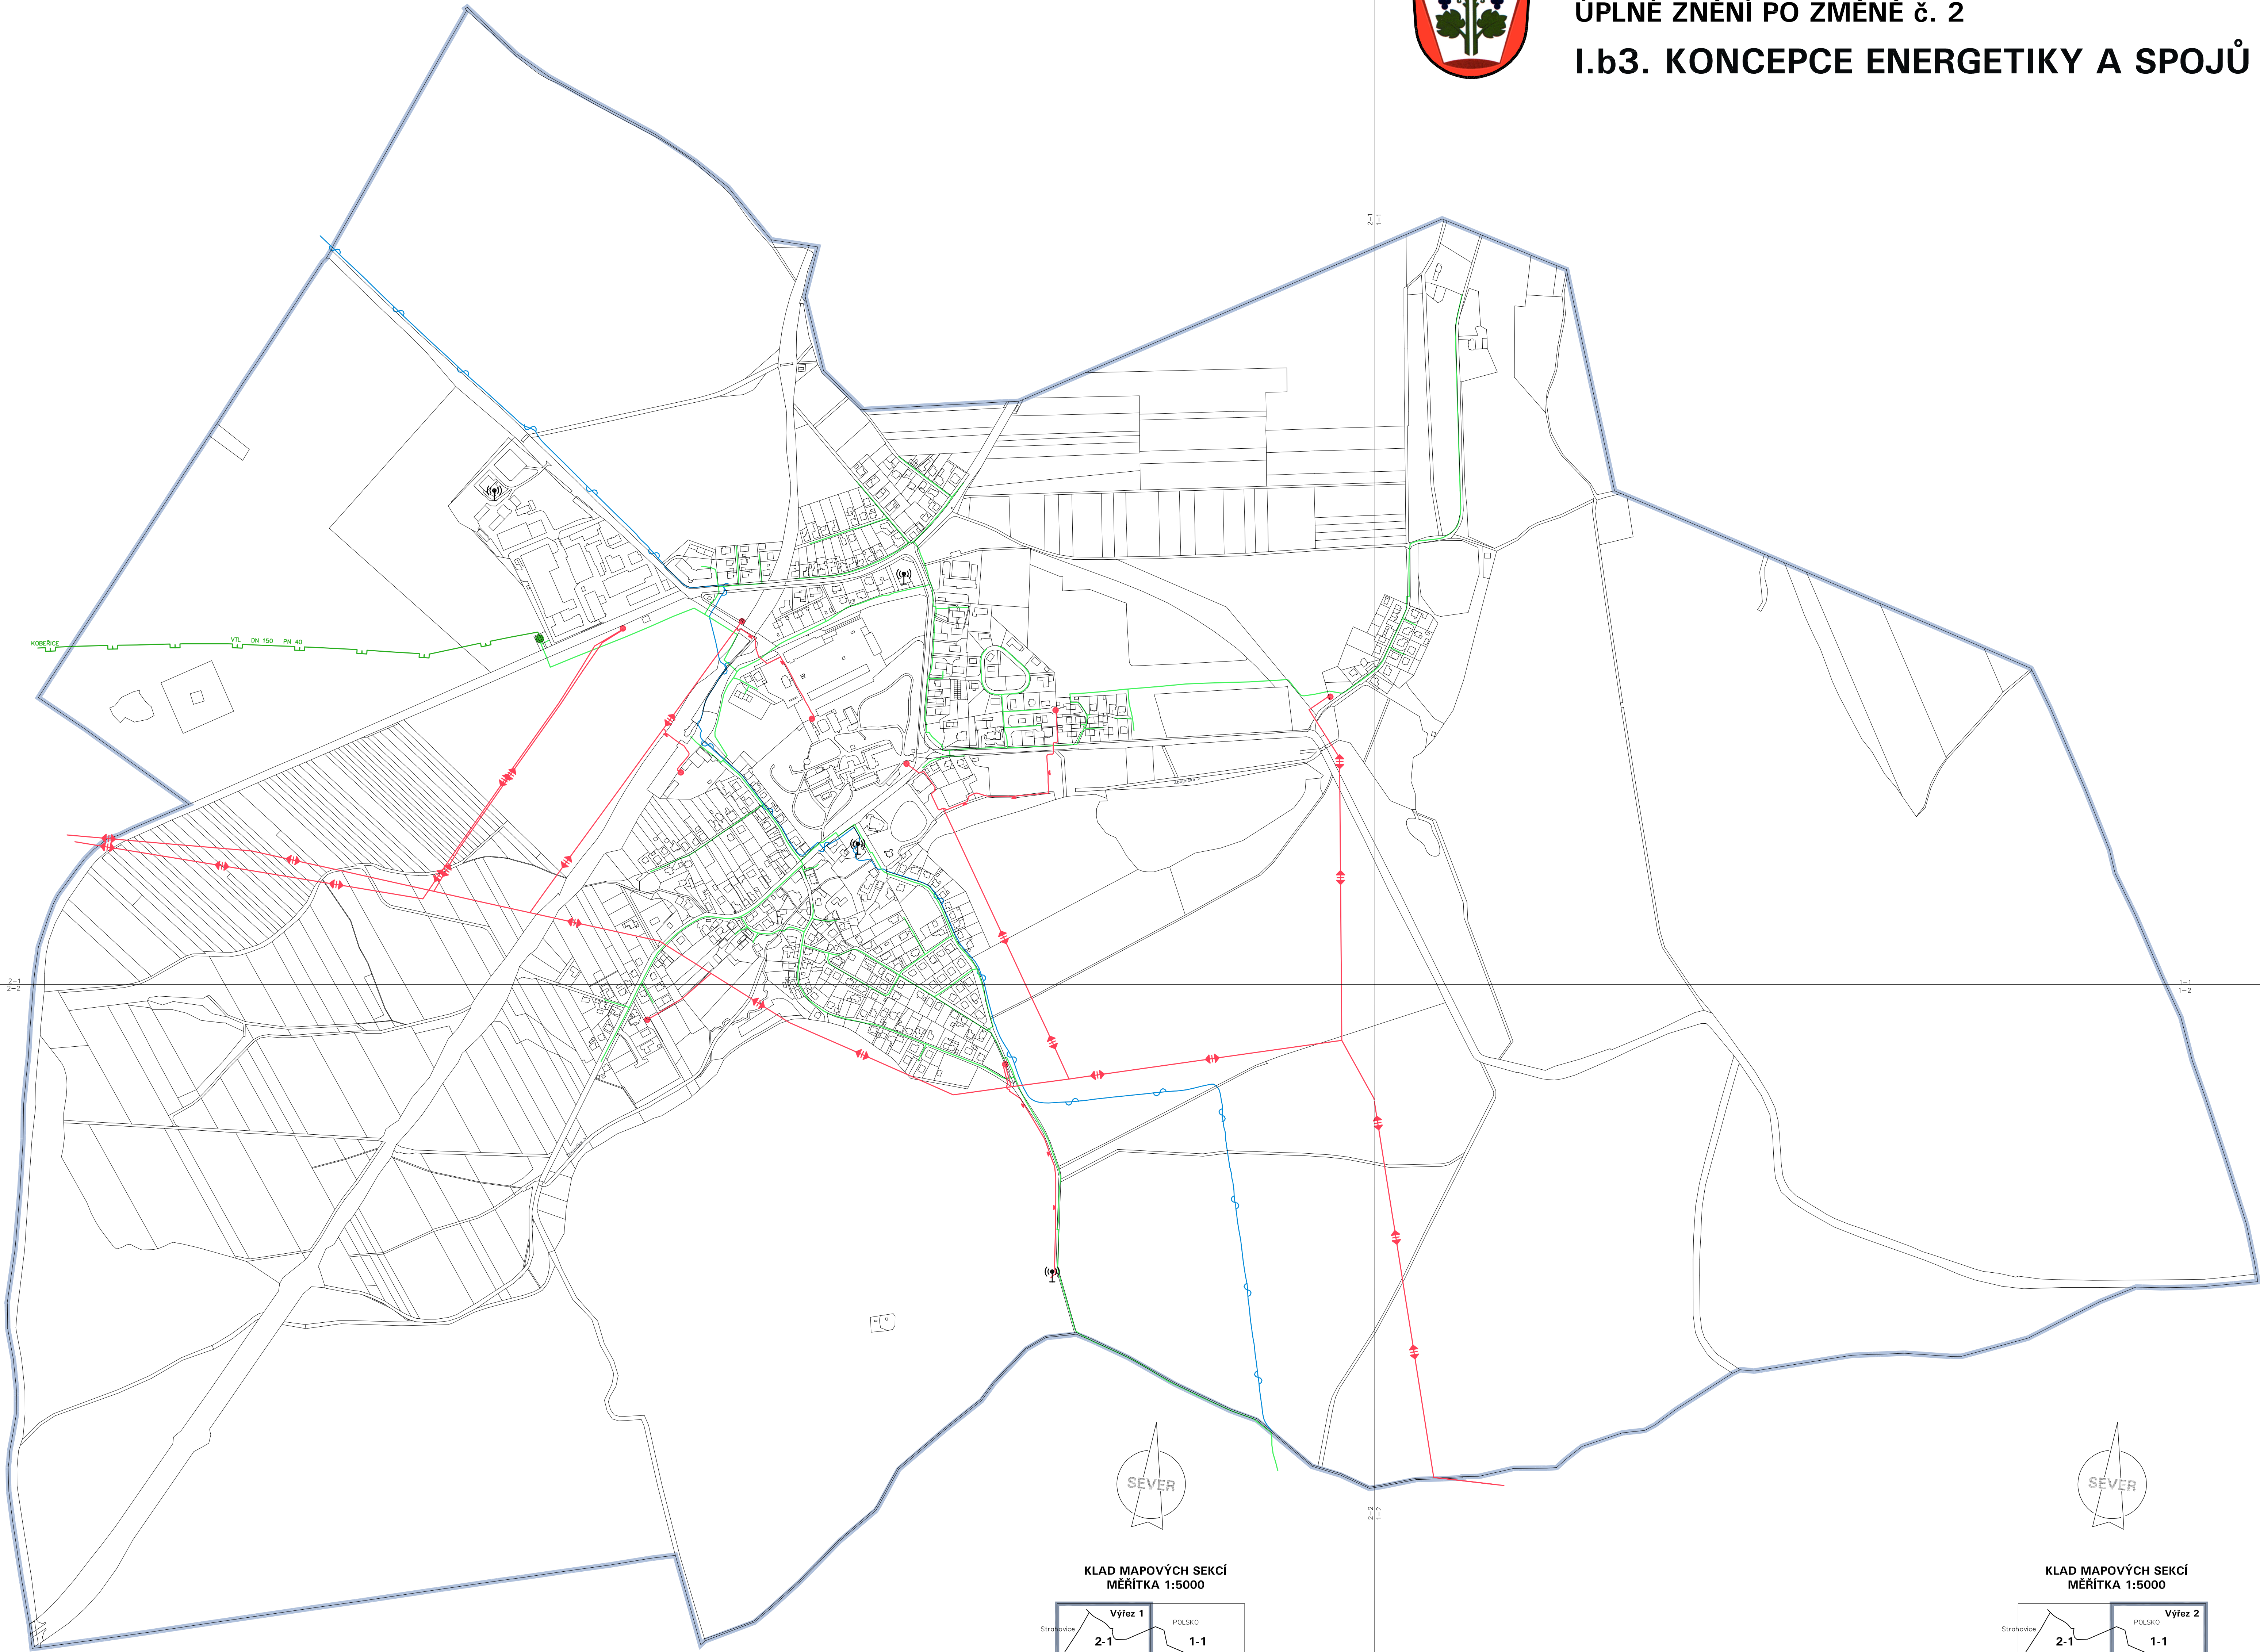

KLAD MAPOVÝCH SEKCI
MĚŘÍTKA 1:5000

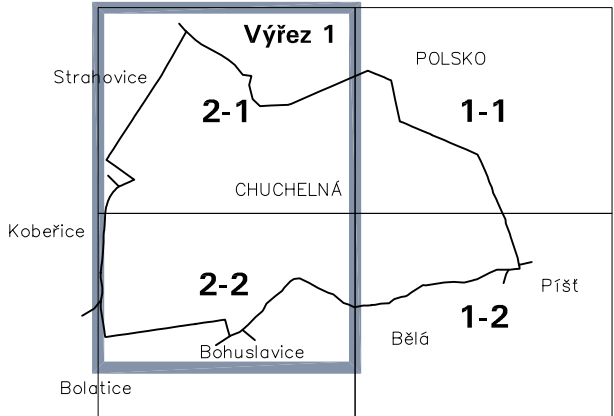

KLAD MAPOVÝCH SEKCI
MĚŘÍTKA 1:5000

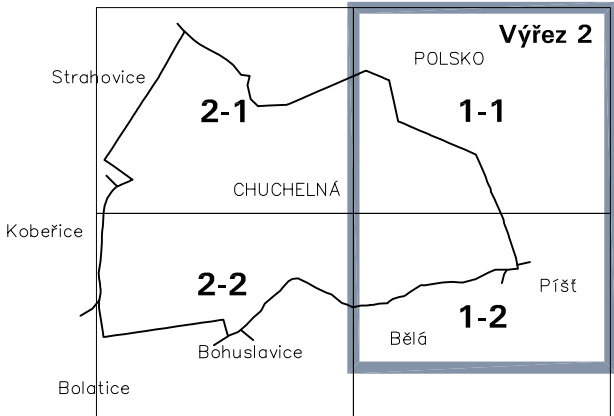

ODNÁŠKA DOKUMENTACE:	ÚZEMNÍ PLÁN CHUCHELNÁ	
ETAPA:	ÚPLNÉ ZNĚNÍ PO ZMĚNĚ č. 2	
OBJEDNATEL:	OBEC CHUCHELNÁ, K. M. LUDOVICKÉHO 10, PSČ 747 24	DATA: 3 / 2026
GRAD ÚZEMNÍHO PLÁNOVÁNÍ:	MĚSTSKÝ GRAD KRAVÁŘE, NÁMĚSTÍ 43, PSČ 747 31	MĚŘÍTKO: 1:5000
ZHOTOVITEL:	ATELIER ARCHITELNÍ OSTRAVA s. r. o., Martinovská 3168/45, PSČ 723 00	
DOPORUČENÝ PROJEKTANT:	Ing. arch. Karel BUCHOVÁ, autorizovaný architekt ČKA 3017	