


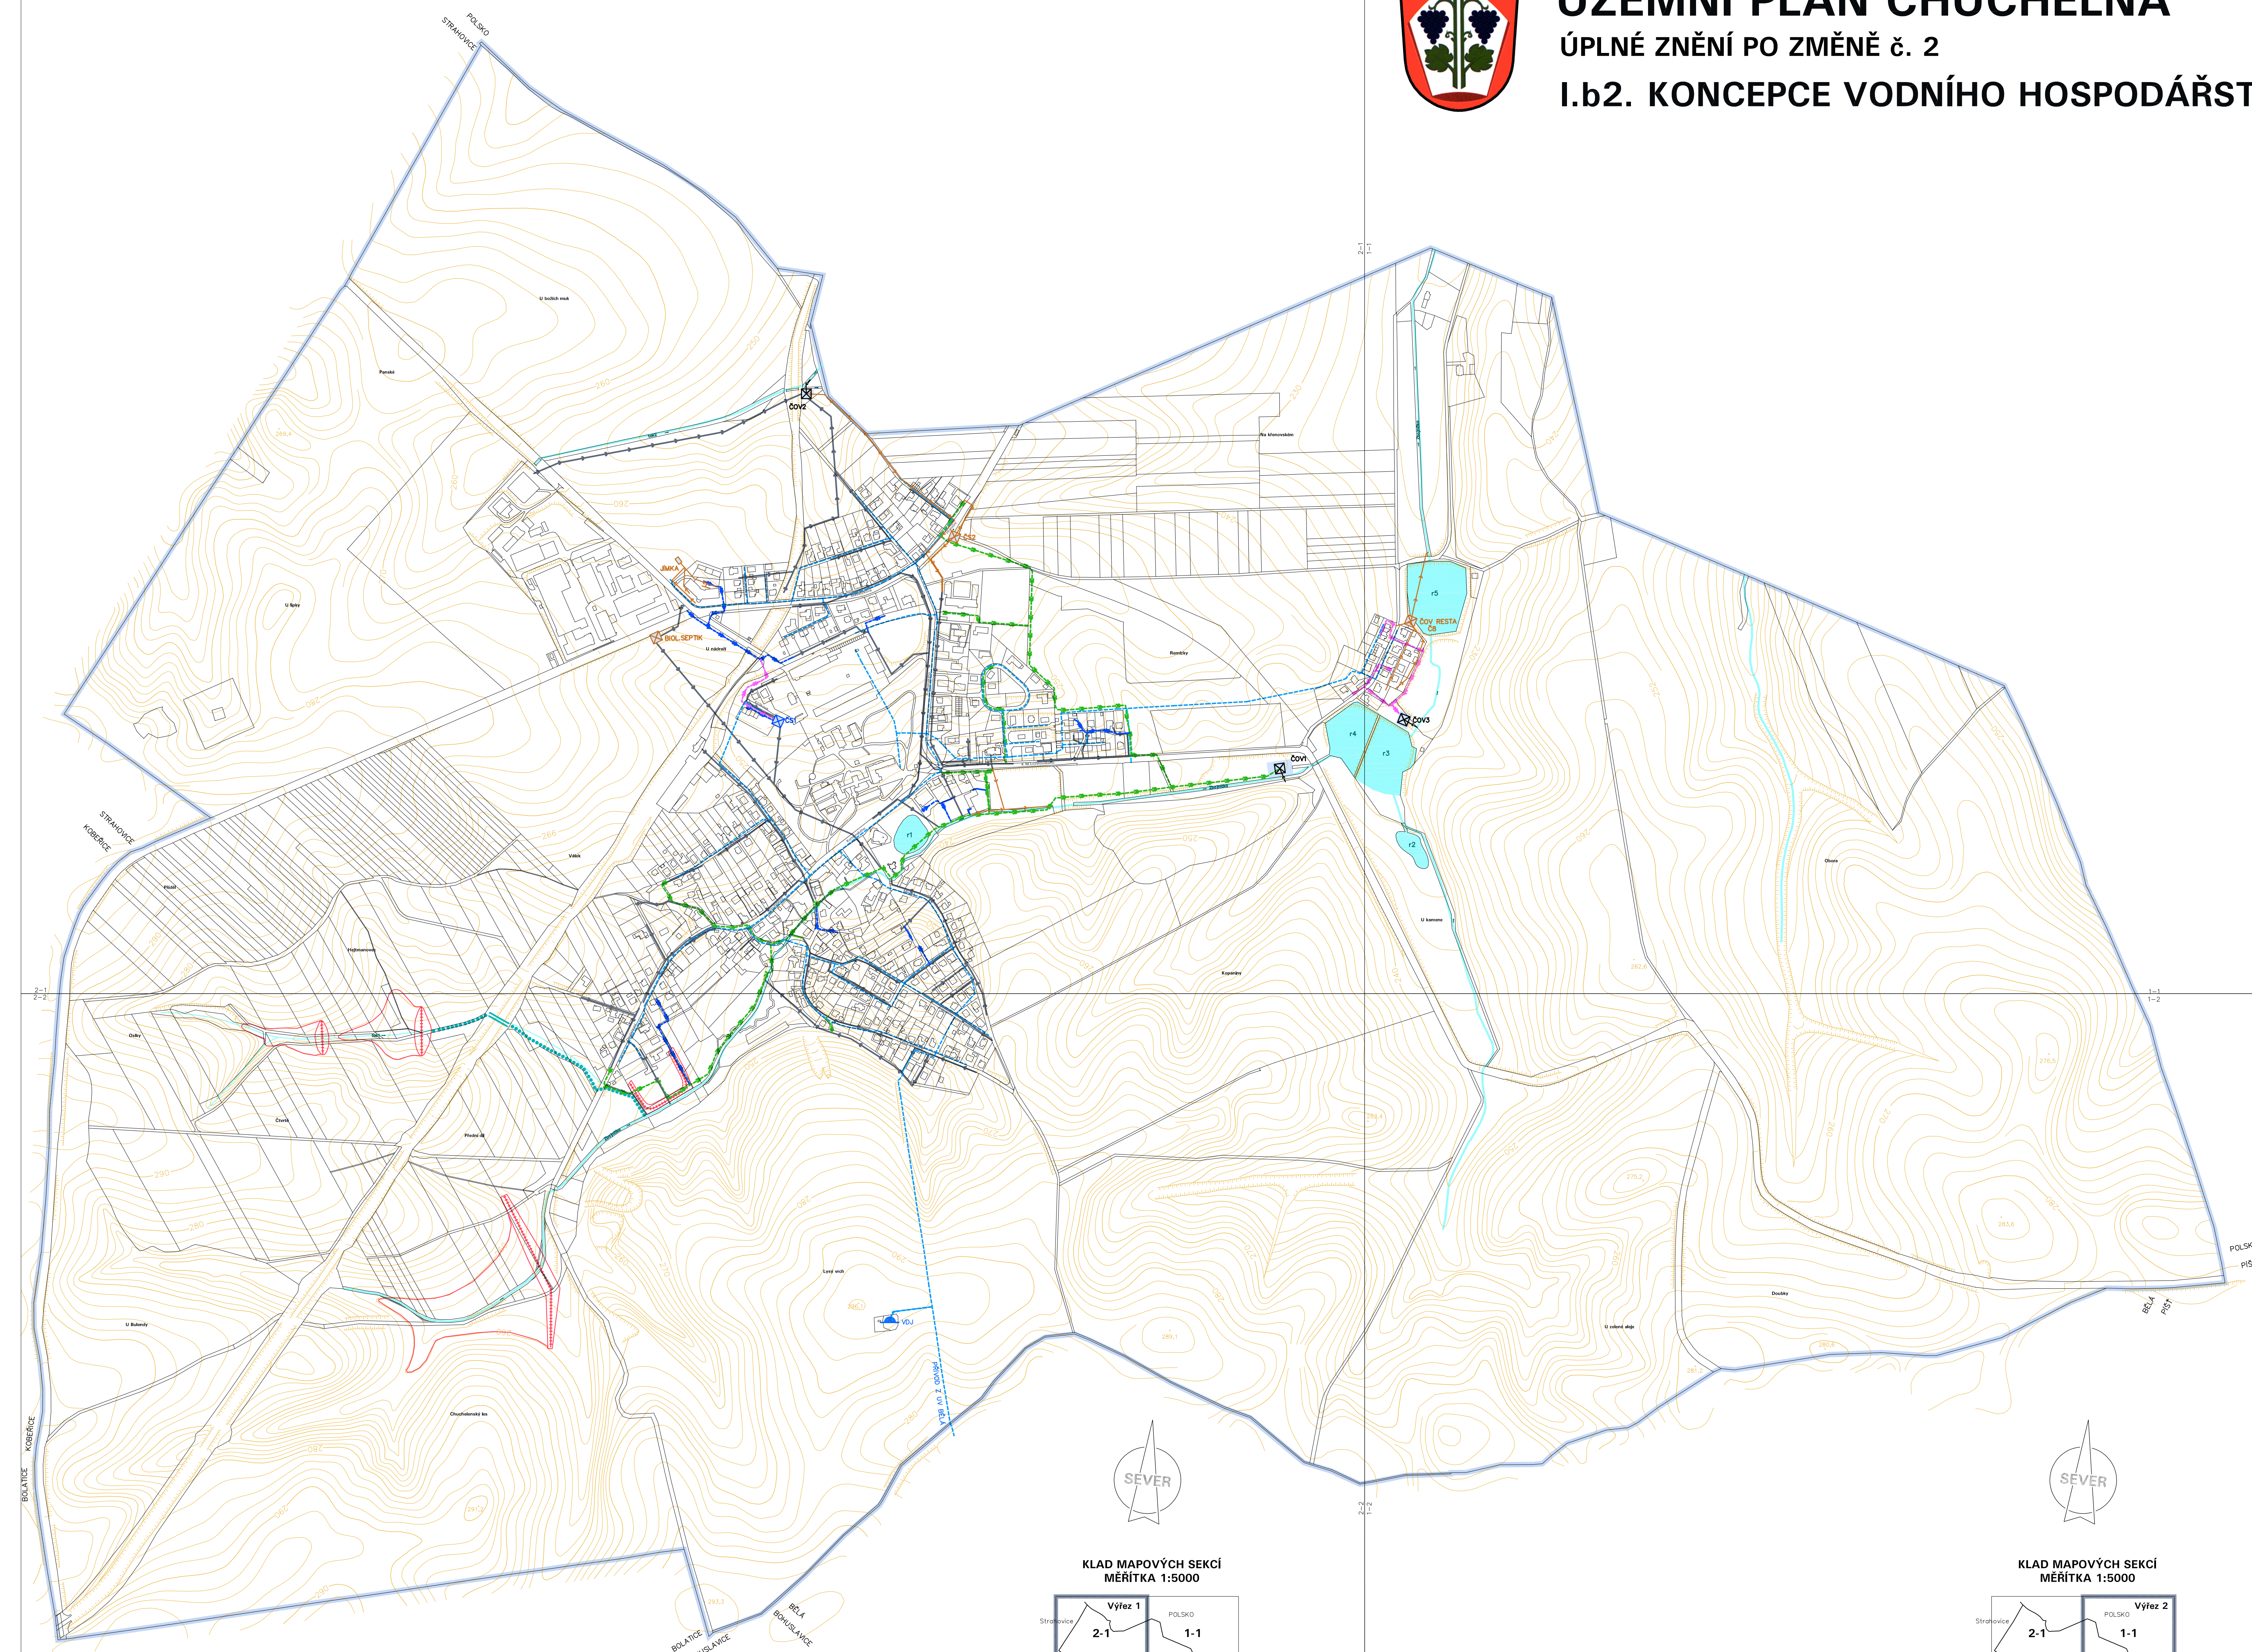

ÚZEMNÍ PLÁN CHUCHELNÁ

ÚPLNÉ ZNĚNÍ PO ZMĚNĚ č. 2

I.b2. KONCEPCE VODNÍHO HOSPODÁŘSTVÍ



STAV	NÁVRH	
		ŘAD PÍTNÉ VODY
		ZEMNÍ VODOJEM
		JEDNOTNÁ KANALIZACE GRAVITAČNÍ
		SPLAŠKOVÁ KANALIZACE GRAVITAČNÍ
		SPLAŠKOVÁ KANALIZACE TLAKOVÁ
		ODVEZENÍ PŘEDČISTĚNÝCH VOD Z ČOV DO TOKU
		ČISTÍRNÝ ODPADNÝCH VOD ČOV1, ČOV2, ČOV3
		ČERPACÍ STANICE ODPADNÝCH VOD
		ÚSEKY KANALIZACE NAVRŽENÉ KE ZRUŠENÍ NEBO PŘEVEDENÍ DO KANALIZACE OČIŠŤOVÉ
		ZARÍZENÍ NA KANALIZAČNÍ SITI NAVRŽENÉ KE ZRUŠENÍ NEBO NOVĚMU VYUŽITÍ
		PROTIPODVODŇOVÁ OPATŘENÍ – HRÁZE A ZATOPY POLDRO
		VODNÍ TOKY, RYBNÍKY
		ŽELEZNIČNÍ PROPUSTEK
		POVOZDOVÝ ODTOK
		PLOCHY PRO NOVÉ ČISTÍRNÝ ODPADNÝCH VOD A PRO OSTATNÍ ZARÍZENÍ NA KANALIZAČNÍ SITI
		ŘEŠENÉ ÚZEMÍ

ČÍSLO A ZNAČENÍ DOKUMENTU:	ÚZEMNÍ PLÁN CHUCHELNÁ	
ETAPA:	ÚPLNÉ ZNĚNÍ PO ZMĚNĚ č. 2	
OBJEDNATEL:	OBEC CHUCHELNÁ, k. ú. LICHNOVSKÝHO 10, PSČ 747 24	DATALE 3 / 2026
GRAD ÚZEMNÍHO PLÁNOVÁNÍ:	MĚSTSKÝ GRAD KRAVARE, NÁMĚSTÍ 5, PSČ 747 21	MĚŘITELNÁ 1:5000
ZHOTOVITEL:	ATEL ARCHPLAN OSTRAVA s. r. o., Martinského 348/4A, PSČ 723 00	
OPOMĚNUTÝ PROJEKTANT:	Ing. arch. KATEŘINA BUDOVÁ, autorizovaný architekt ČKA 3017	